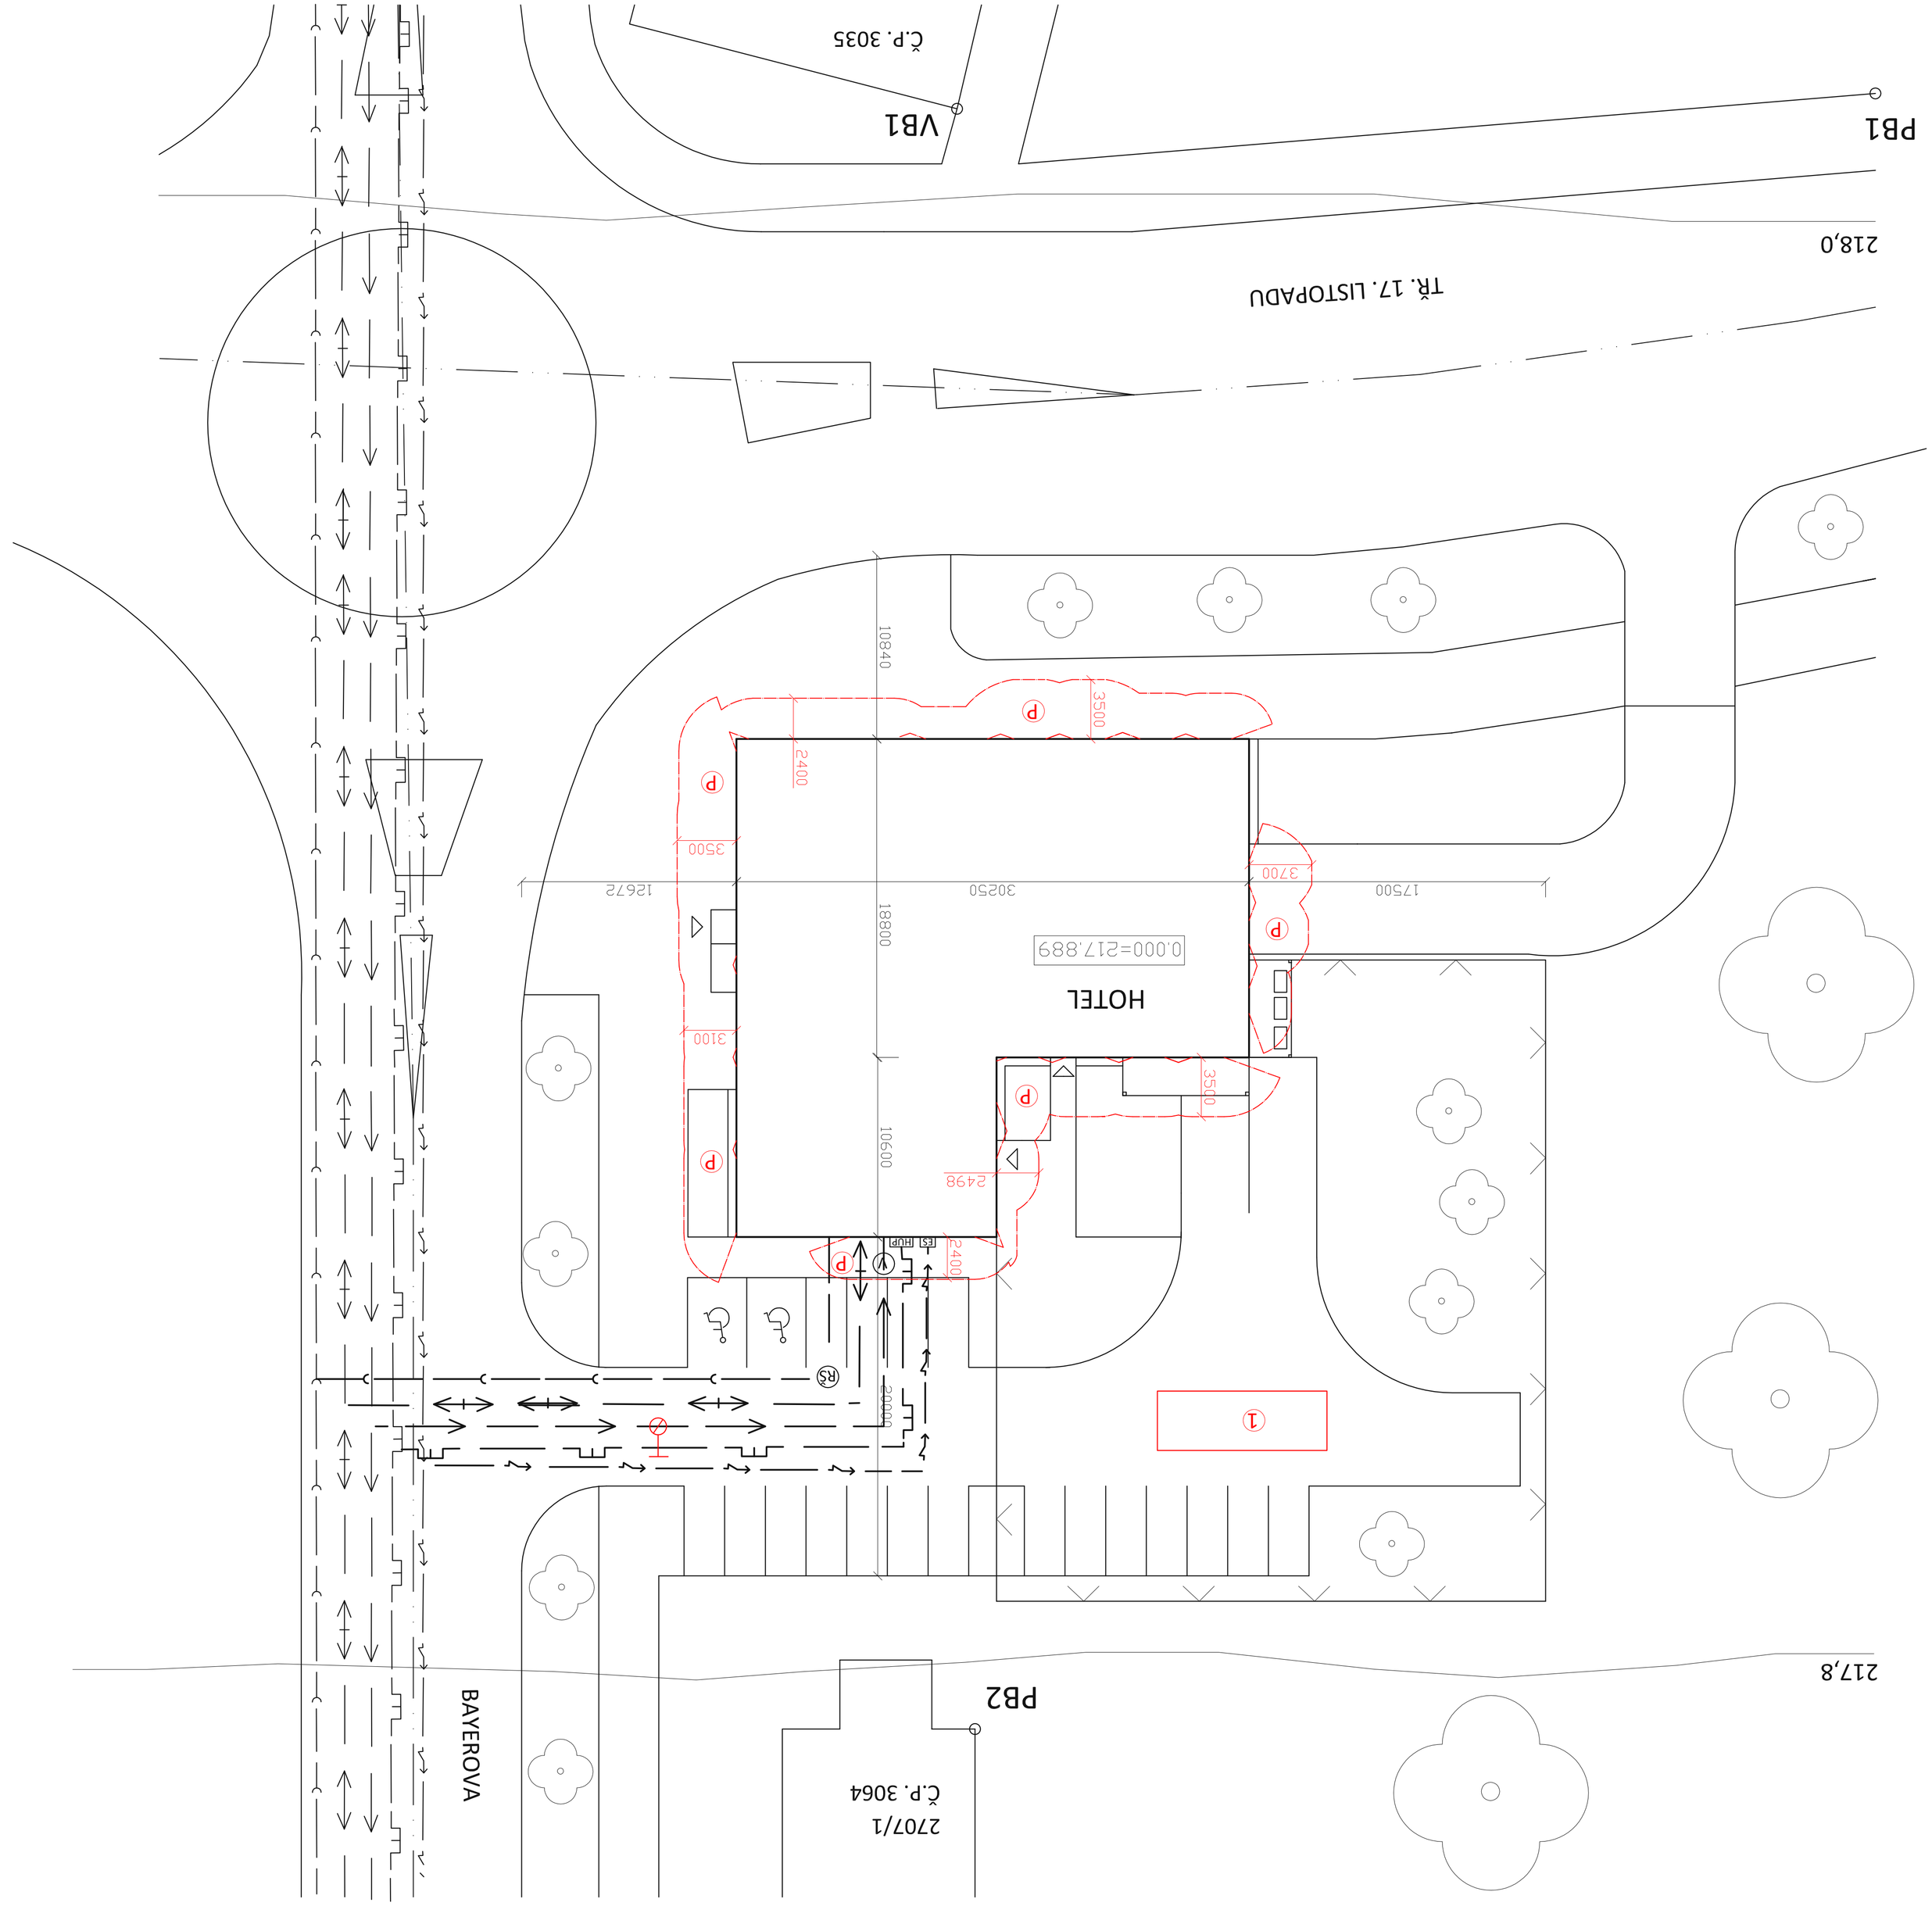

0,000 = 217,889 m n.m., B.p.v. / SOUŘADNICOVÝ SYSTÉM S-JTSK

DRUH PROJEKTU	DIPLOMOVÁ PRÁCE
VYPRACOVAL	Bc. Jan Blaha
VEDOUCÍ PRÁCE	doc. Ing. Ladislav Štěpánek, CSc.
STAVEBNÍK	OREA hotels s.r.o., Na Poříčí 1062/58, Praha 4, 14000
MÍSTO STAVBY	Přerov, kat. území Přerov, parc. č. 2706/1
NÁZEV STAVBY	HOTEL V PŘEROVĚ
STAVEBNÍ OBJEKT	BUDOVA HOTELU
ČÁST	E – POZEMNÍ BEZPEČNOSTNÍ REŽENÍ
OBSAH:	POŽÁRNÍ SITUACE
MĚŘÍTKO	1:200
FORMÁT	8 A4
DATUM	01/2015
	Č. VÝKRESU E 1

VYSOKÉ UČENÍ TECHNICKÉ V BRNĚ FAKULTA STAVEBNÍ ÚSTAV POZEMNÍHO STAVITELSTVÍ

LEGENDA SÍTÍ

VODOVODNÍ POTRUBÍ V/K
KANALIZACE SPLAŠKOVÁ V/K
EL. PODZEMNÍ VEDENÍ NN ČEZ
NTL PLYNOVOD RWE
TEPLOVODNÍ VEDENÍ TEPLO PŘEROV

LEGENDA PŘÍPOJEK

VODOVODNÍ PŘÍPOJKA
KANALIZAČNÍ PŘÍPOJKA
ELEKTRICKÁ PŘÍPOJKA
PLYNOVODNÍ PŘÍPOJKA
TEPLOVODNÍ PŘÍPOJKA

LEGENDA ZNAČEK

POŽÁRNÍ NEBEZPEČNÝ PROSTOR
HRANICE POŽÁRNÍHO ÚSEKU
PROSTOR PRO ZÁSAH HASIČSKÉHO AUTOMOBILU
PODZEMNÍ CHEJSL HYDRANT VODNÍ

S