


PŮDORYS 2NP
M 1:50

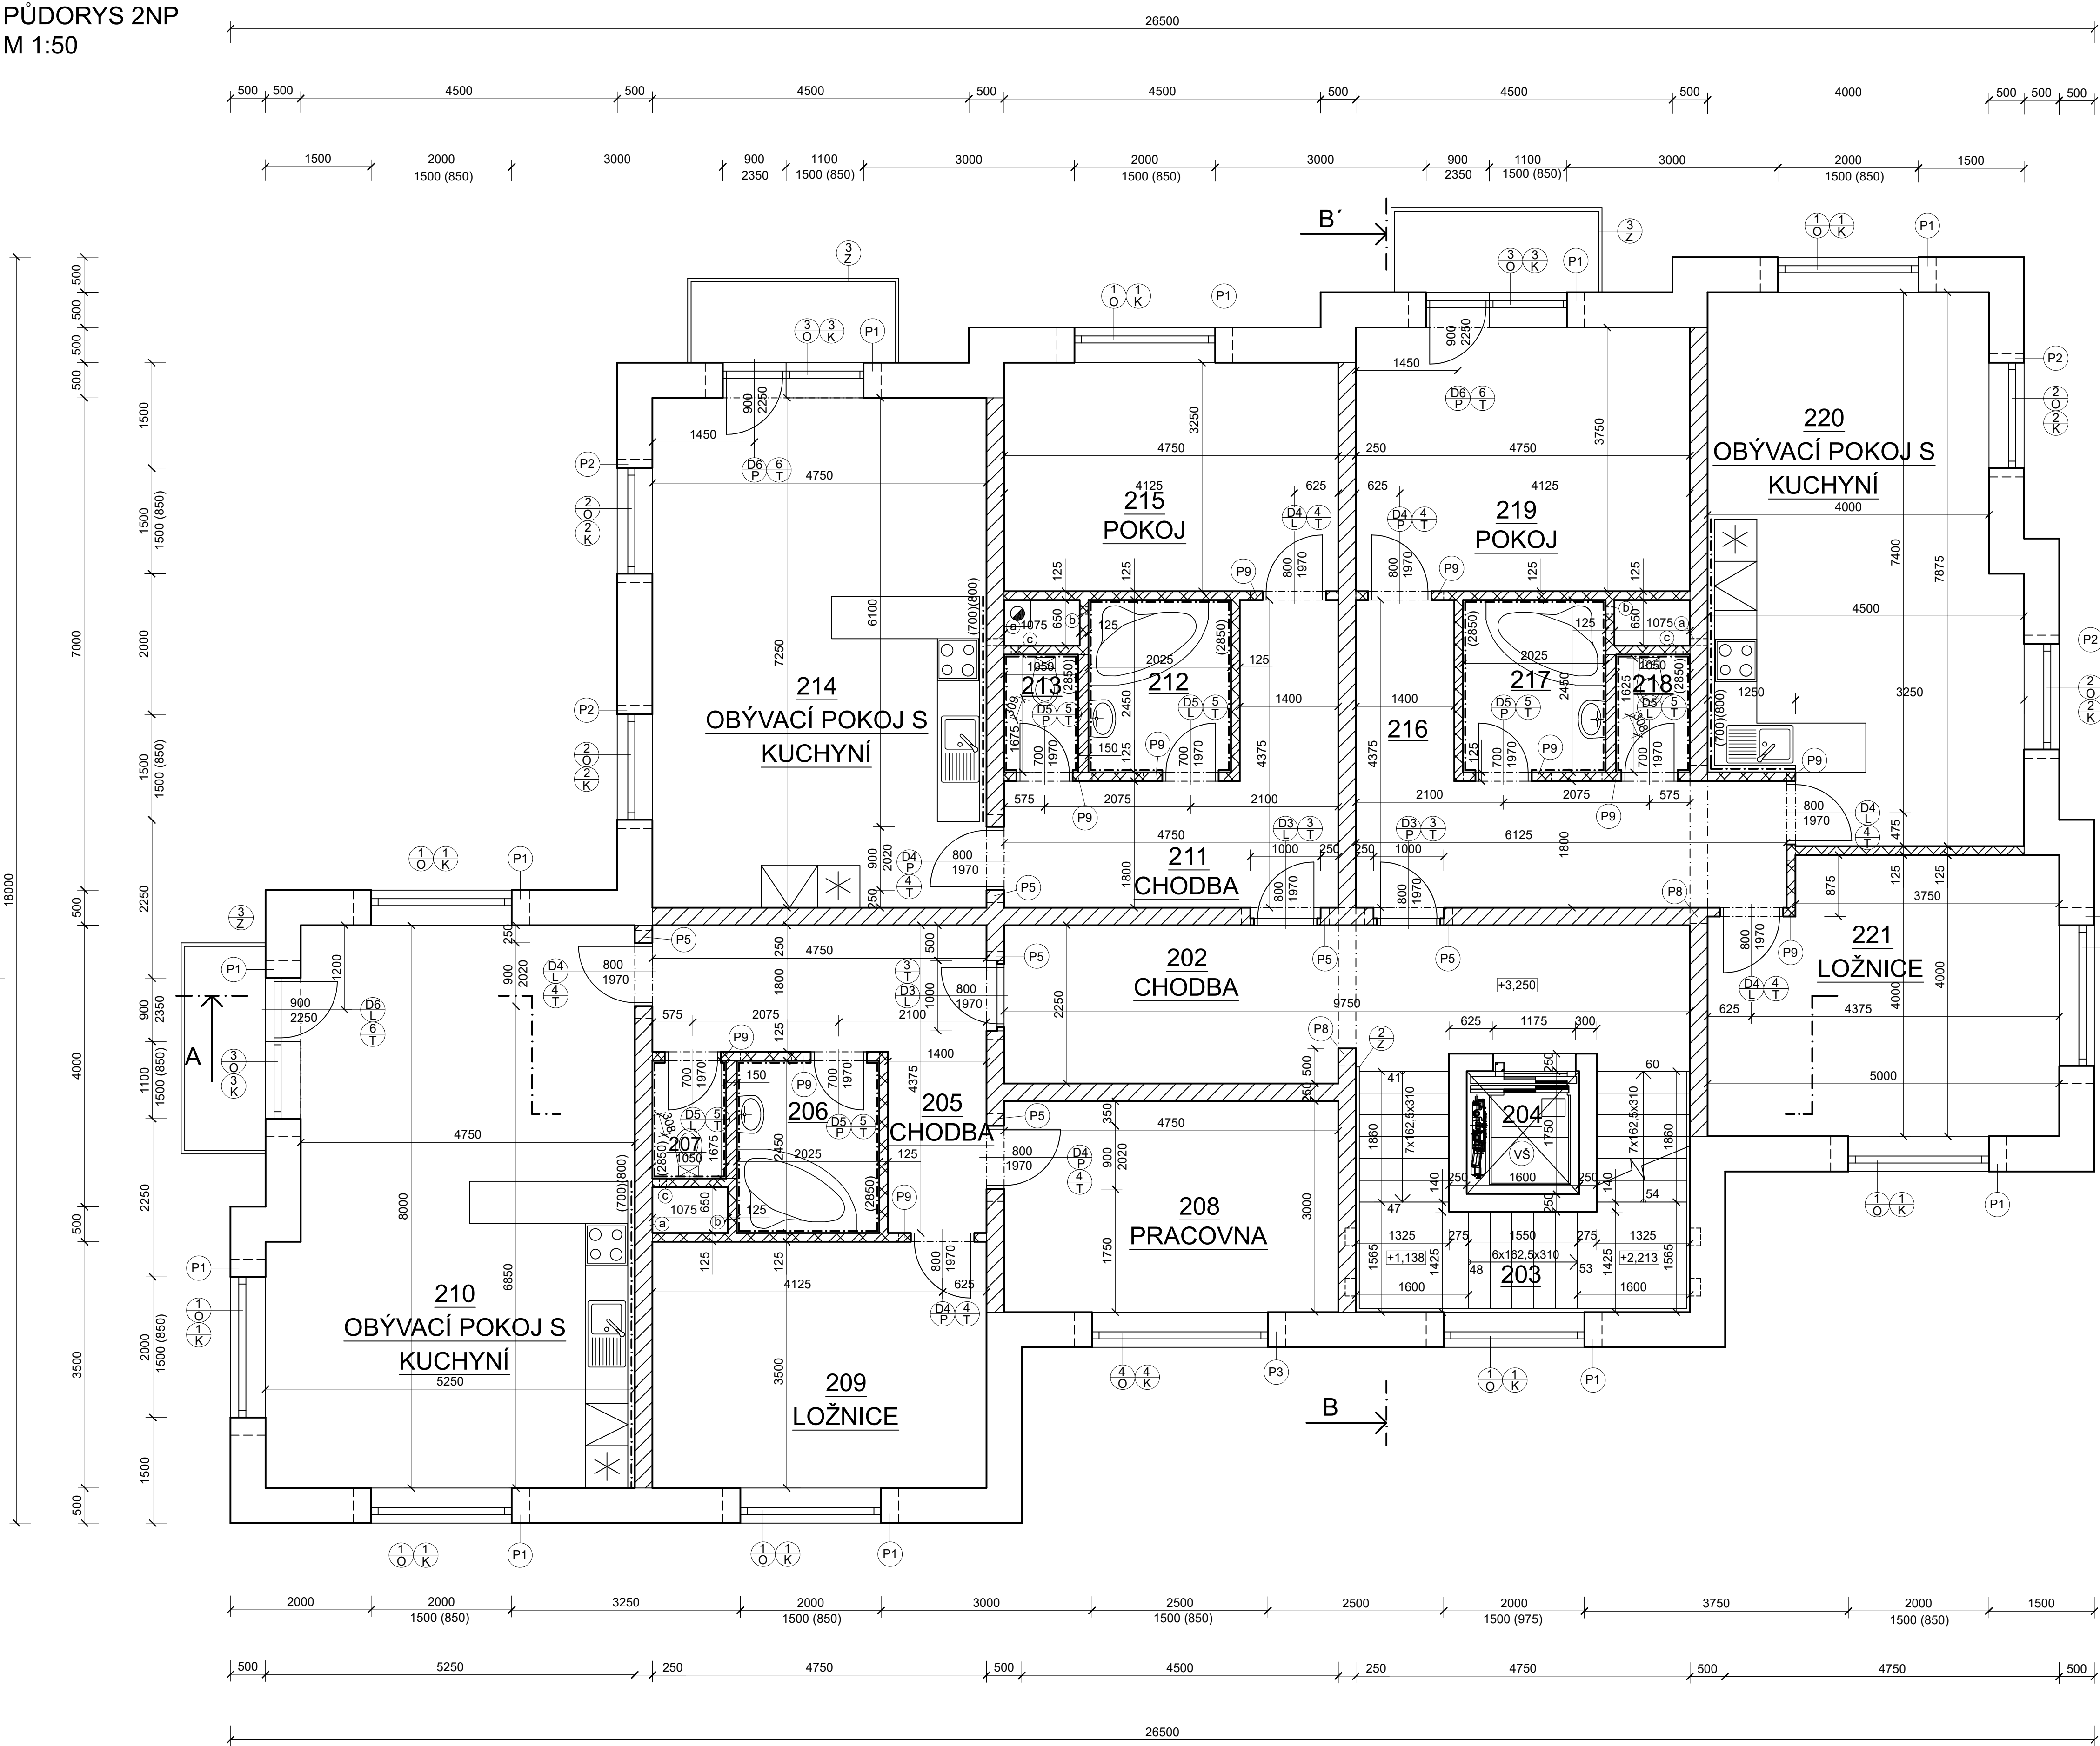

LEGENDA MÍSTNOSTÍ 2. NADZEMNÍHO PODLAŽÍ						
ČÍSLO MÍST.	NÁZEV	PLOCHA [m2]	PODLAHA	ÚPRAVA POVRCHU		POZN.
				STĚNY	STROP	
202	CHODBA	19,8	KER. DLAŽBA	VOŠ+KER. SOKL	VOŠ	
203	SCHODIŠTĚ	12,73	BETONOVÁ PODL.	VOŠ	VOŠ	
204	VÝTAH	4,73	-	-	-	
205	CHODBA	12,16	DŘEVĚNÁ PODL.	VOŠ	VOŠ	
206	KOUPELNA	4,96	KER. DLAŽBA	VOŠ+KER. SOKL	VOŠ	
207	WC	1,76	KER. DLAŽBA	VOŠ+KER. SOKL	VOŠ	
208	PRACOVNA	14,25	DŘEVĚNÁ PODL.	VOŠ	VOŠ	
209	LOŽNICE	16,63	DŘEVĚNÁ PODL.	VOŠ	VOŠ	
210	OBÝV. P. S KUCH.	39,75	DŘEVĚNÁ PODL.	VOŠ	VOŠ	
211	CHODBA	12,16	DŘEVĚNÁ PODL.	VOŠ	VOŠ	
212	KOUPELNA	4,96	KER. DLAŽBA	VOŠ+KER. SOKL	VOŠ	
213	WC	1,76	KER. DLAŽBA	VOŠ+KER. SOKL	VOŠ	
214	OBÝV. P. S KUCH.	34,43	DŘEVĚNÁ PODL.	VOŠ	VOŠ	
215	POKOJ	15,44	DŘEVĚNÁ PODL.	VOŠ	VOŠ	
216	CHODBA	14,62	DŘEVĚNÁ PODL.	VOŠ	VOŠ	
217	KOUPELNA	4,96	KER. DLAŽBA	VOŠ+KER. SOKL	VOŠ	
218	WC	1,76	KER. DLAŽBA	VOŠ+KER. SOKL	VOŠ	
219	POKOJ	17,82	DŘEVĚNÁ PODL.	VOŠ	VOŠ	
220	OBÝV. P. S KUCH.	32,13	DŘEVĚNÁ PODL.	VOŠ	VOŠ	
221	LOŽNICE	18,91	DŘEVĚNÁ PODL.	VOŠ	VOŠ	

SPECIFIKACE PŘEKLADŮ					
OZN.	PRŮŘEZ	POPIS	DĚLKA [mm]	POČET SESTAV	CELKEM KS
P1		POROTHERM KP 7	2500	12	60
P2		POROTHERM KP 7	1750	4	20
P3		POROTHERM KP 7	3000	1	5
P5		POROTHERM KP 7	1250	6	18
P8		POROTHERM KP 7	2250	1	3
P9		POROTHERM KP 11,5	1250	11	11

SPECIFIKACE MATERIÁLŮ	
	NOSNÉ ZDIVO Z CIHELNÝCH TVÁRNIC POROTHERM 50 EKO+ PROFI
	VNITŘNÍ NOSNÉ ZDIVO POROTHERM 25 AKU SYM
	PŘÍČKY POROTHERM 11,5 AKU PROFI
	PŘÍČKY POROTHERM 14 PROFI

POZNÁMKY	
	HLINÍKOVÉ ZÁBRADLÍ, DŘEVĚNÉ MADLO
	HLINÍKOVÉ ZÁBRADLÍ
	PROSTUP PRO ODVĚTRÁNÍ DIGESTOŘE
	PROSTUP PRO ODVĚTRÁNÍ KOUPELNY
	PROSTUP PRO ODVĚTRÁNÍ WC
	VÝTAHOVÁ ŠACHTA 1600x1750 mm PRO TRAKČNÍ VÝTAH BEZ STROJOVNY SCHINDLER 3100, 630 kg, 8 osob
U BALKONŮ POUŽITY PRVKY SCHÖCK ISOKORB T TYP K PROTI KROČEJOVÉMU ZVUKU U SCHODIŠTĚ POUŽITY PRVKY SCHÖCK TYP T - ODDĚLENÍ RAMENA OD PODESTY TYP Z - ODDĚLENÍ PODESTY OD STĚNY TYP L - ODDĚLENÍ RAMENA OD STĚNY	

0,000 = 216.10 m n.m., B.p.v. / SOUŘADNICOVÝ SYSTÉM S-JTSK

PŘEDMĚT	BAKALÁŘSKÁ PRÁCE	
VYPRACOVAL	DANIEL DANÍŠ	
KONTROLOVAL	ING. DAŠA SUKOPOVÁ	
STAVEBNÍK	-	
MÍSTO STAVBY	-	
NÁZEV STAVBY	BYTOVÝ DŮM V UHERSKÉM BRODĚ	
-	FORMÁT	A1
STAVEBNÍ OBJEKT	BYTOVÝ DŮM	DATUM 05.2021
ČÁST	DLE VÝHLÁŠKY č. 499/2006 Sb.	STUPEŇ PD DPS
OBSAH:	PŮDORYS 2.NP	MĚŘITKO 1:50 Č. VÝKRESU D1.1.03