


PŮDORYS 3NP  
M 1:50

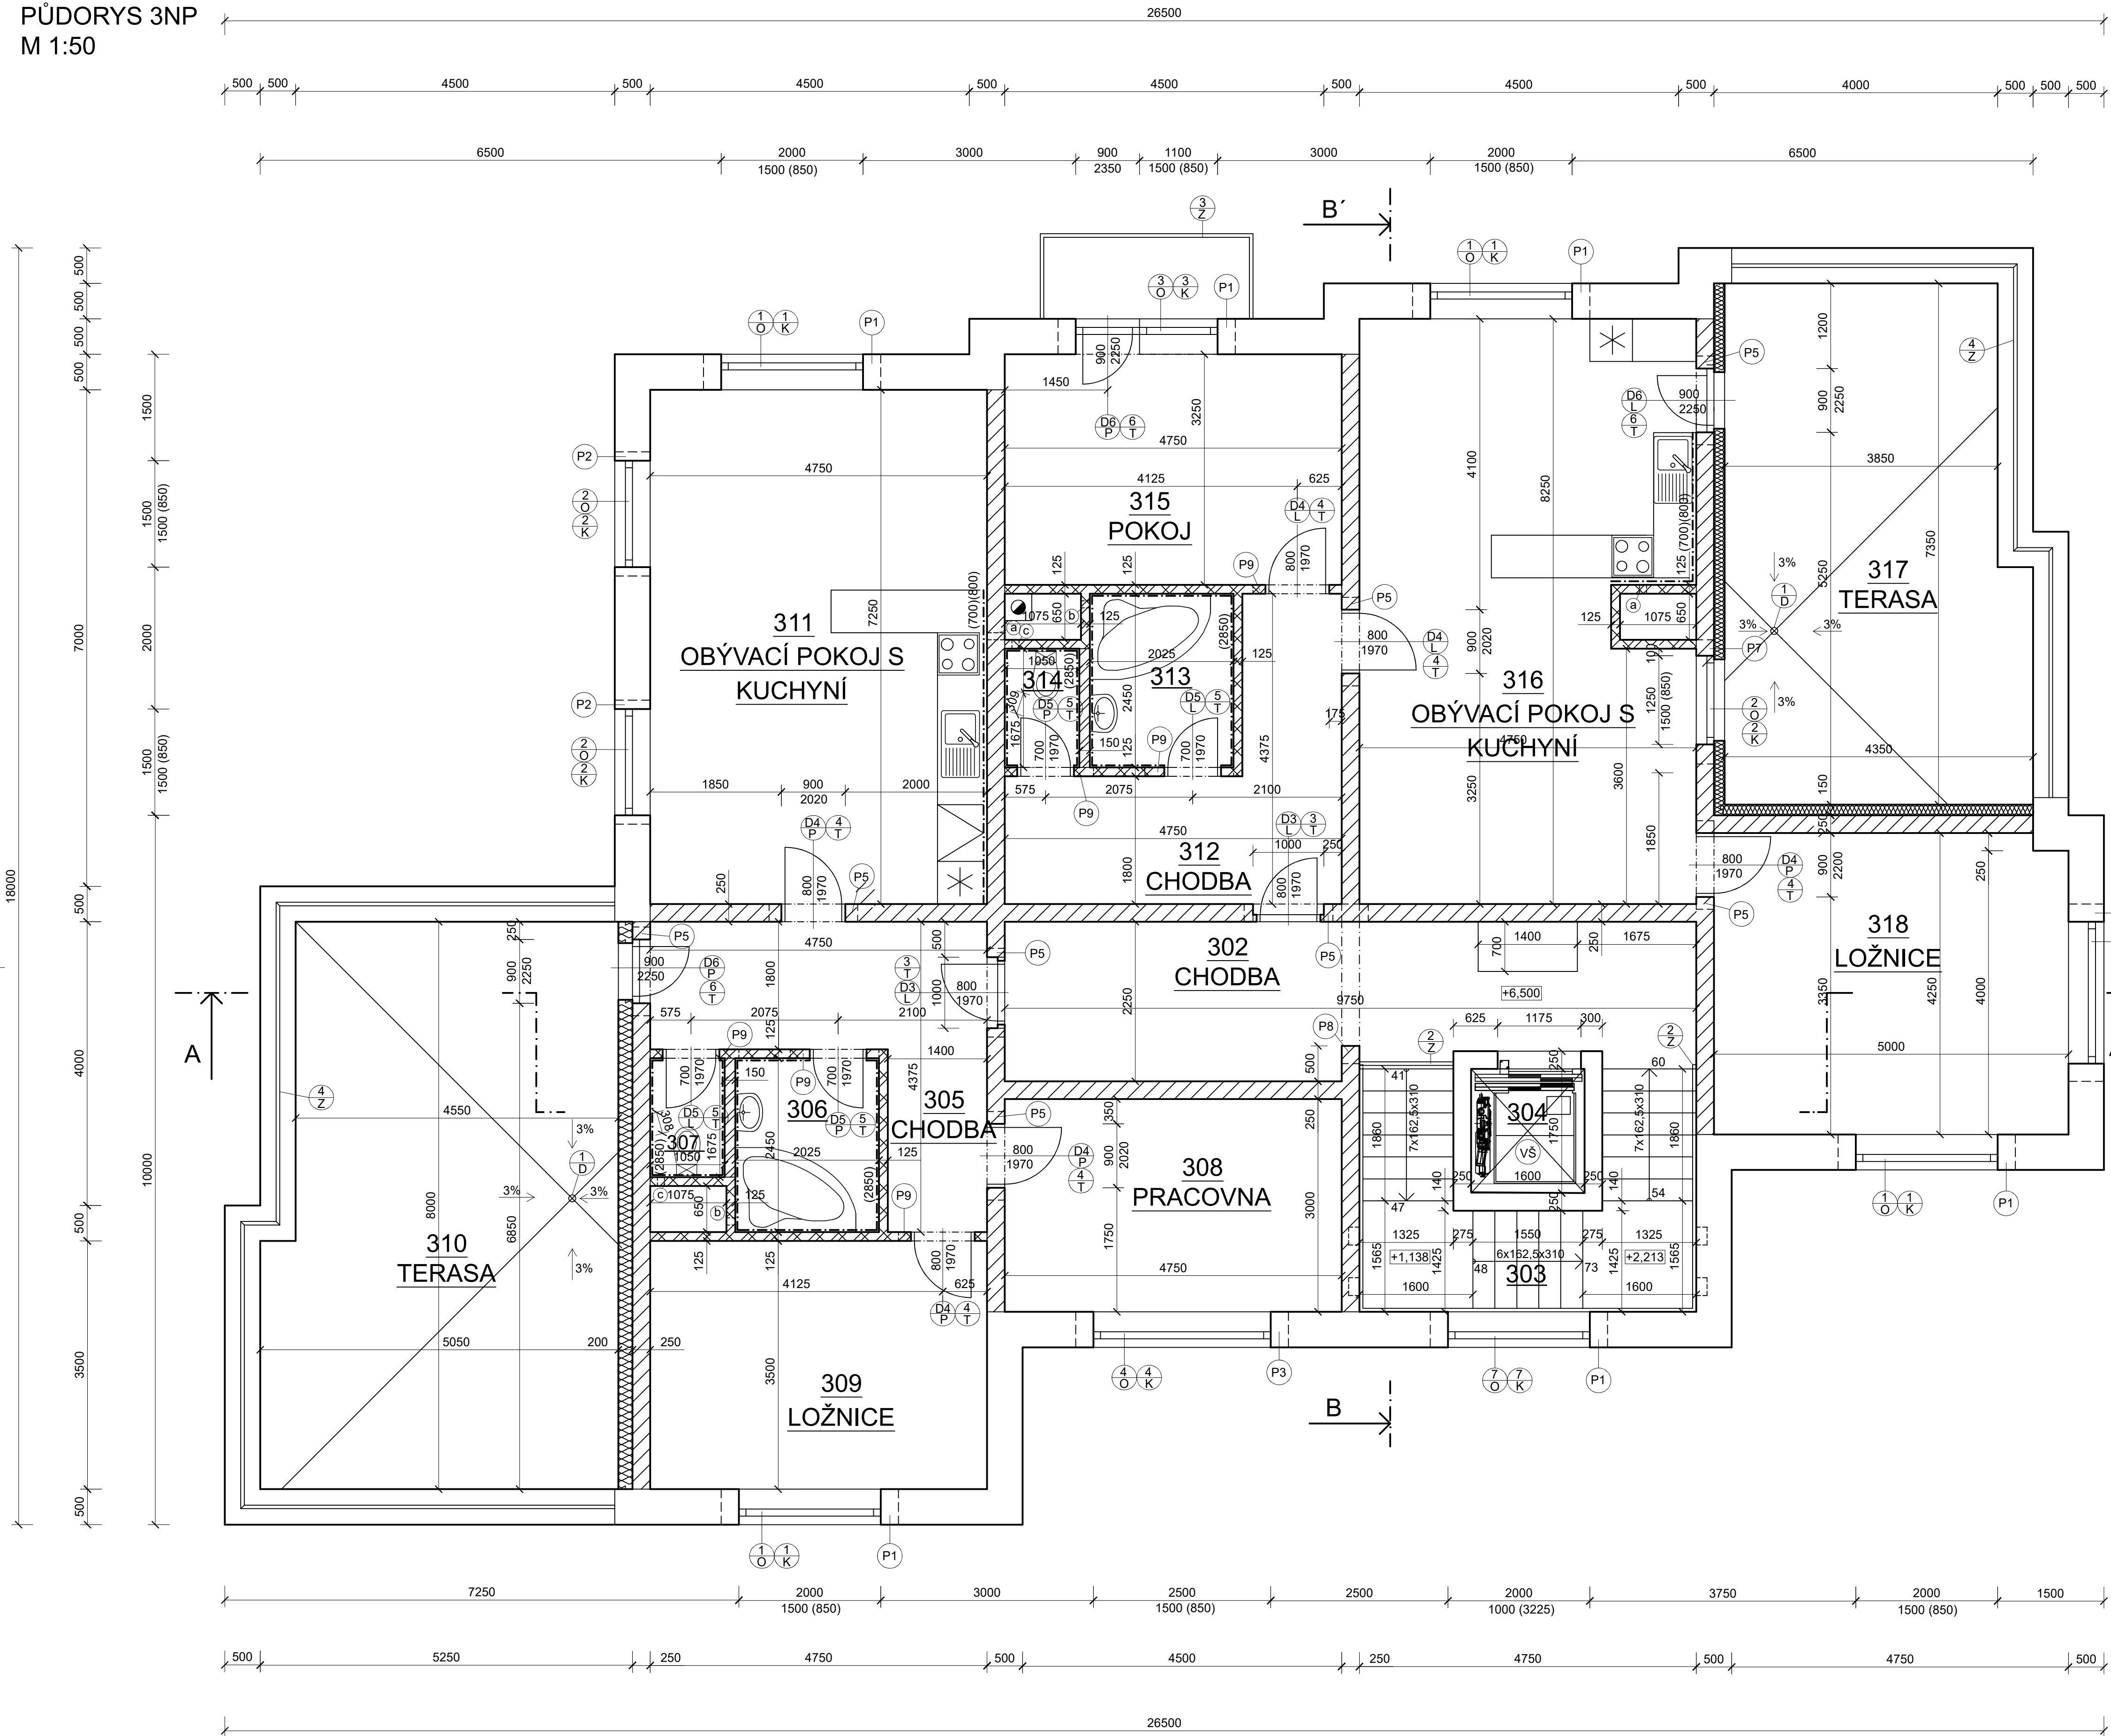

LEGENDA MÍSTNOSTÍ 3. NADZEMNÍHO PODLAŽÍ						
ČÍSLO MÍST.	NÁZEV	PLOCHA [m <sup>2</sup> ]	PODLAHA	ÚPRAVA POVRCHU		POZN.
				STĚNY	STROP	
302	CHODBA	19,8	KER. DLAŽBA	VOŠ+KER. SOKL	VOŠ	
303	SCHODIŠTĚ	12,73	BETONOVÁ PODL.	VOŠ	VOŠ	
304	VÝTAH	4,73	-	-	-	
305	CHODBA	12,16	DŘEVĚNÁ PODL.	VOŠ	VOŠ	
306	KOUPELNA	4,96	KER. DLAŽBA	VOŠ+KER. SOKL	VOŠ	
307	WC	1,76	KER. DLAŽBA	VOŠ+KER. SOKL	VOŠ	
308	PRACOVNA	14,25	DŘEVĚNÁ PODL.	VOŠ	VOŠ	
309	LOŽNICE	16,63	DŘEVĚNÁ PODL.	VOŠ	VOŠ	
310	TERASA	38,15	DLAŽBA	-	-	
311	OBÝV. P. S KUCH.	34,44	DŘEVĚNÁ PODL.	VOŠ	VOŠ	
312	CHODBA	12,16	DŘEVĚNÁ PODL.	VOŠ	VOŠ	
313	KOUPELNA	4,96	KER. DLAŽBA	VOŠ+KER. SOKL	VOŠ	
314	WC	1,76	KER. DLAŽBA	VOŠ+KER. SOKL	VOŠ	
315	POKOJ	15,44	DŘEVĚNÁ PODL.	VOŠ	VOŠ	
316	OBÝV. P. S KUCH.	38,11	DŘEVĚNÁ PODL.	VOŠ	VOŠ	
317	TERASA	29,39	DLAŽBA	-	-	
318	LOŽNICE	21,12	DŘEVĚNÁ PODL.	VOŠ	VOŠ	

SPECIFIKACE PŘEKLADŮ					
OZN.	PRŮŘEZ	POPIS	DĚLKA [mm]	POČET SESTAV	CELKEM KS
P1		POROTHERM KP 7	2500	7	35
P2		POROTHERM KP 7	1750	2	10
P3		POROTHERM KP 7	3000	1	5
P5		POROTHERM KP 7	1250	8	40
P7		POROTHERM KP 7	1750	1	3
P8		POROTHERM KP 7	2250	1	3
P9		POROTHERM KP 11.5	1250	6	6

SPECIFIKACE MATERIÁLŮ

- NOSNÉ ZDIVO Z CIHELNÝCH TVÁRNIC POROTHERM 50 EKO+ PROFÍ
- VNITŘNÍ NOSNÉ ZDIVO POROTHERM 25 AKU SYM
- PŘÍCKY POROTHERM 11,5 AKU PROFÍ
- PŘÍCKY POROTHERM 14 PROFÍ

POZNÁMKY

- HLINÍKOVÉ ZÁBRADLÍ, DŘEVĚNÉ MADLO
  - HLINÍKOVÉ ZÁBRADLÍ
  - ZÁBRADLÍ Z TITANINKU, v. 400 mm
  - PROSTUP PRO ODVĚTRÁNÍ DIGESTOŘE
  - PROSTUP PRO ODVĚTRÁNÍ KOUPELNY
  - PROSTUP PRO ODVĚTRÁNÍ WC
  - VÝTAHOVÁ ŠACHTA 1600x1750 mm PRO TRAKČNÍ VÝTAH BEZ STROJOVNY SCHINDLER 3100, 630 kg, 8 osob
- U BALKONŮ POUŽITÝ PRVKY SCHÖCK ISOKORB T TYP K  
PROTI KROČEJOVÉMU ZVUKU U SCHODIŠTĚ POUŽITÝ PRVKY SCHÖCK  
TYP T - ODDĚLENÍ RAMENA OD PODESTY  
TYP Z - ODDĚLENÍ PODESTY OD STĚNY  
TYP L - ODDĚLENÍ RAMENA OD STĚNY

0,000 = 216.10 m n.m., B.p.v. / SOUŘADNICOVÝ SYSTÉM S-JTSK

PŘEDMĚT	BAKALÁŘSKÁ PRÁCE			
VYPRACOVAL	DANIEL DANIŠ			
KONTROLOVAL	ING. DAŠA SUKOPOVÁ			
STAVEBNÍK	-			
MÍSTO STAVBY	-			
NÁZEV STAVBY	BYTOVÝ DŮM V UHERSKÉM BRODĚ			
	-		FORMÁT	A1
STAVEBNÍ OBJEKT	BYTOVÝ DŮM		DATUM	05.2021
ČÁST	DLE VÝHLÁŠKY č. 499/2006 Sb.		STUPEŇ PD	DPS
OBSAH:			MĚŘITKO	Č. VÝKRESU
	PŮDORYS 3.NP		1:50	D1.1.04