


ŘEZ A-A'

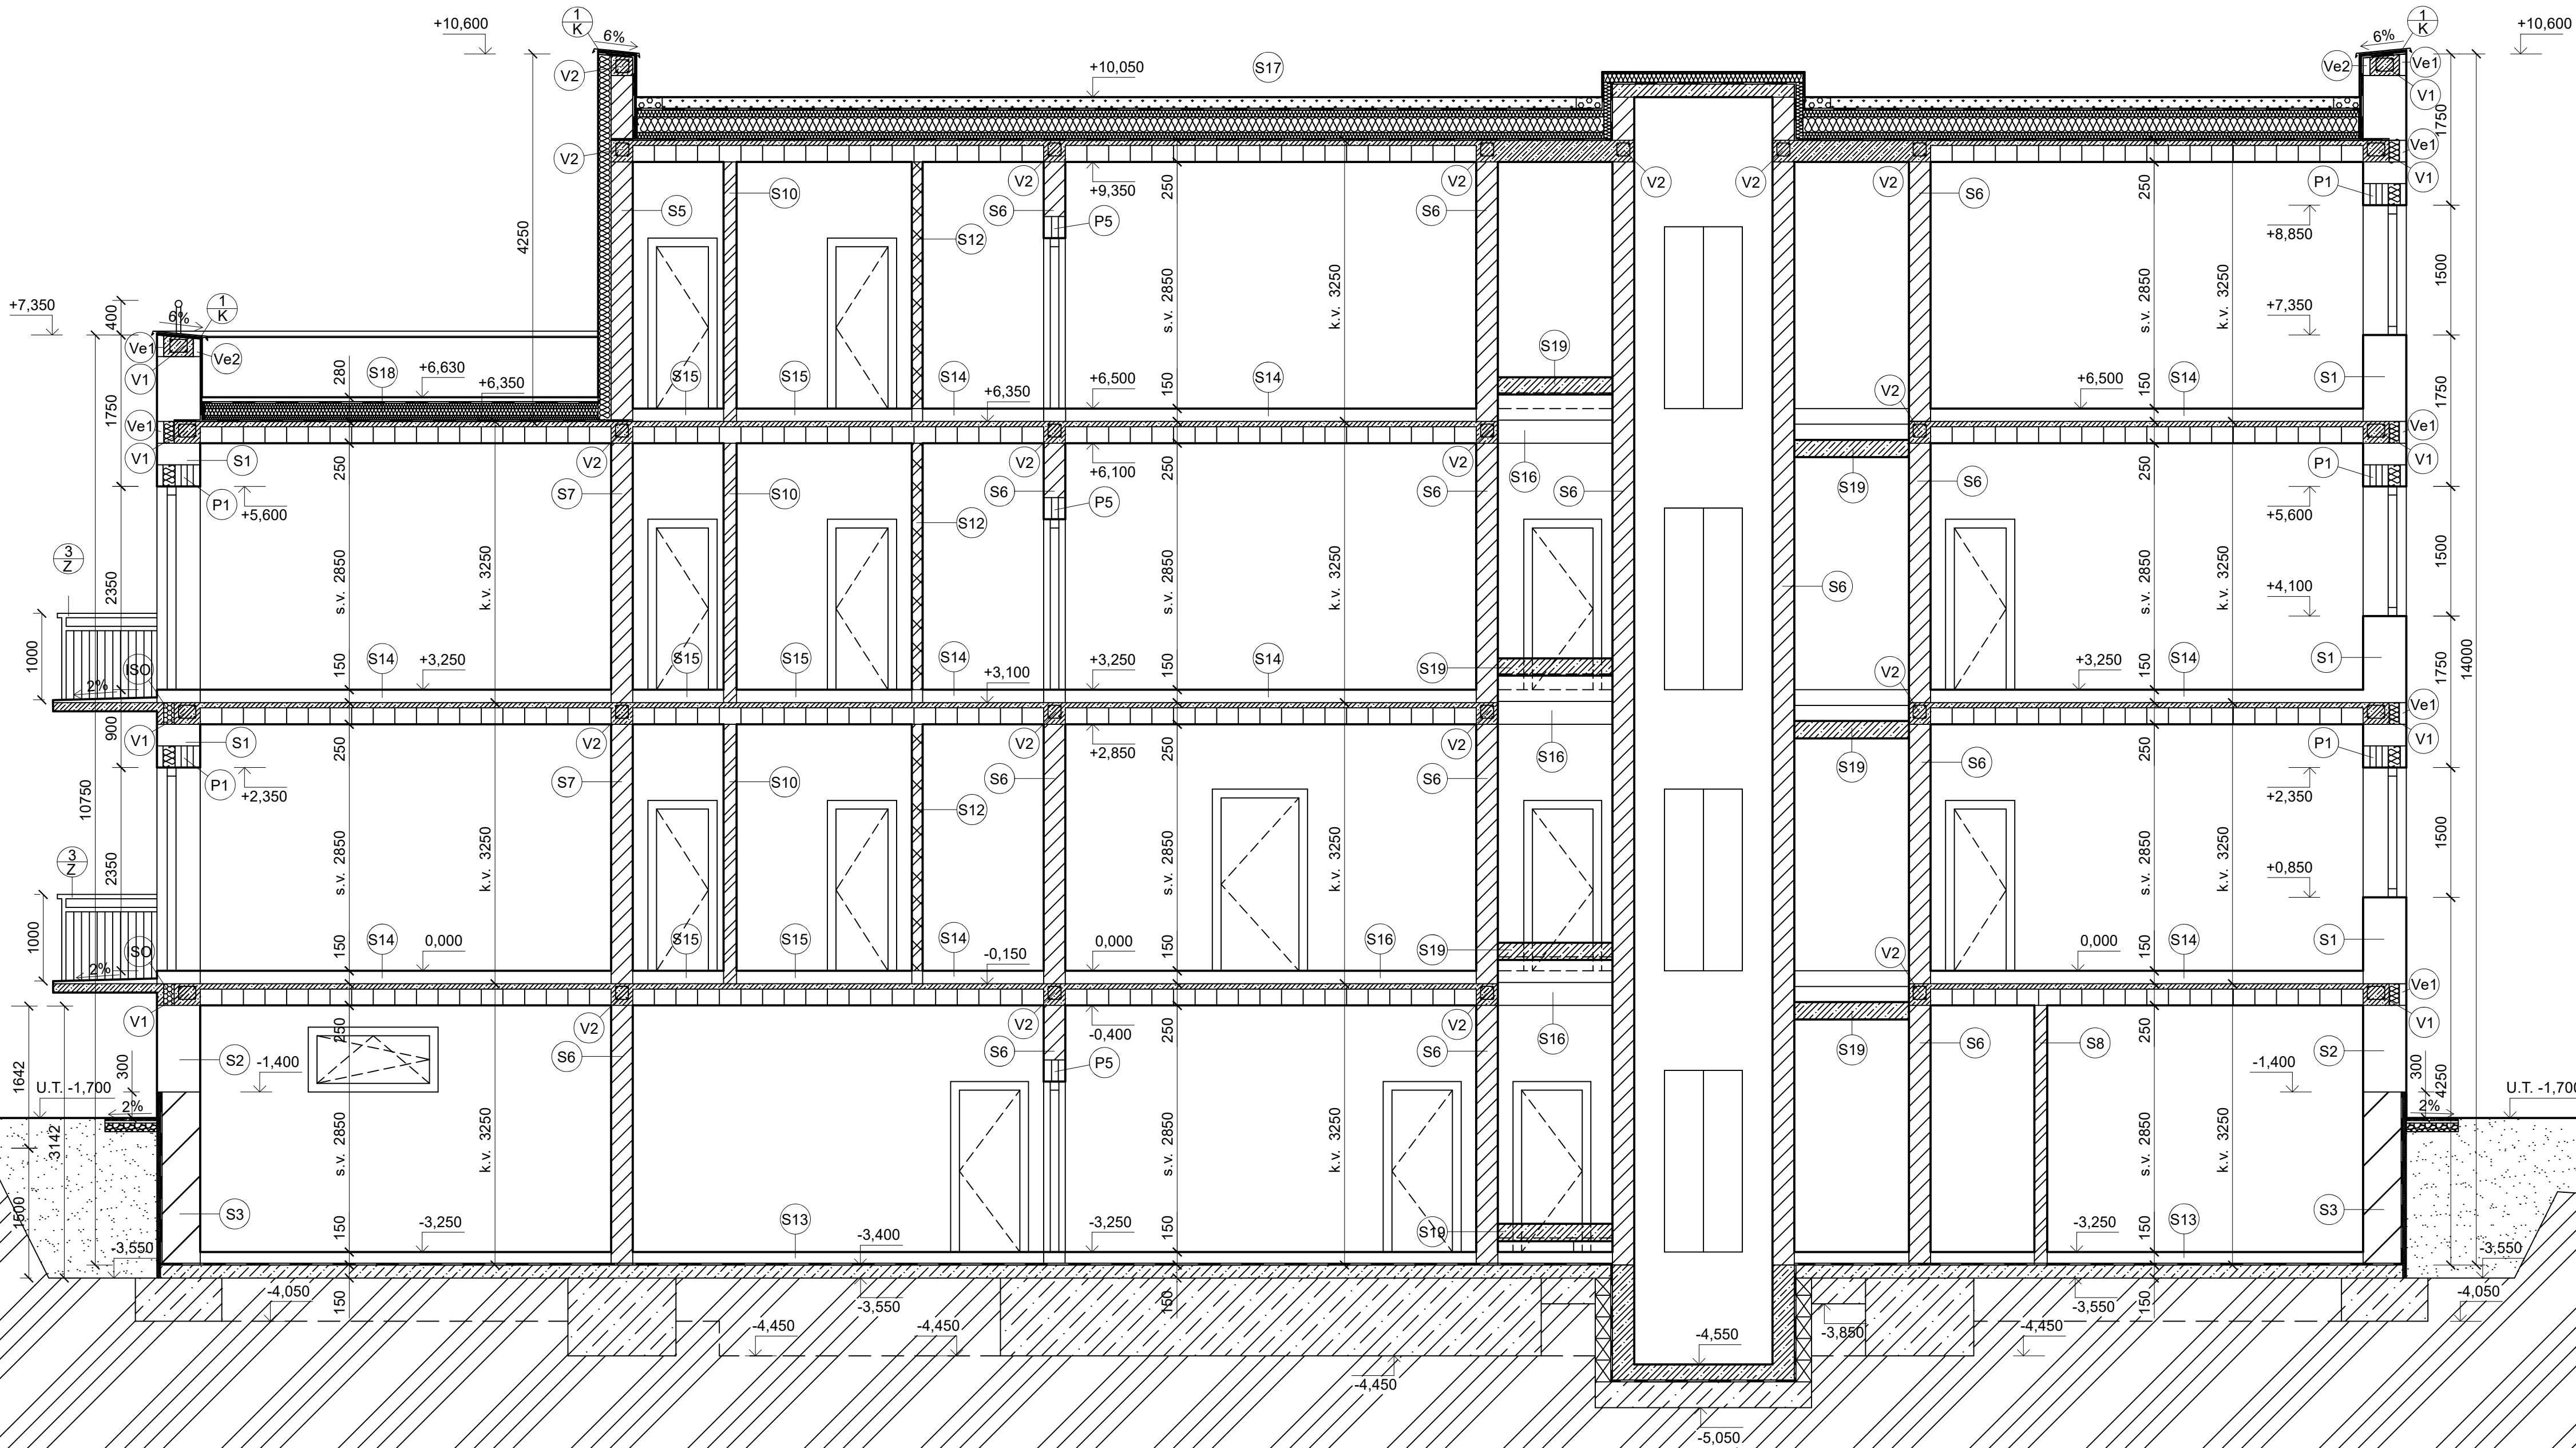

SPECIFIKACE MATERIÁLU	
	NOSNÉ ZDIVO Z CIHELNÝCH TVÁRNIC POROTHERM 50 EKO+ PROFI
	NOSNÉ ZDIVO Z CIHELNÝCH TVÁRNIC POROTHERM 44 T PROFI
	NOSNÉ ZDIVO POROTHERM 25 AKU SYM
	PŘÍČKY POROTHERM 14 PROFI
	PŘÍČKY POROTHERM 11,5 AKU PROFI
	ZÁKLAD, BETON PROSTÝ, C20/25. XC1
	ZÁKLADOVÁ DESKA, tl. 150mm, KARI SÍŤ, OKA 100x100mm
	ŽELEZOBETON, C25/30, B550B, XC1
	PŮVODNÍ ZEMINA, SOUDRŽNÁ, PROPUSTNÁ
	NASYPANÁ ZEMINA
	SUBSTRÁT STŘEŠNÍ EXTENZIVNÍ DEK
	KAČÍREK FRAKCE 16/32
	BETONOVÁ DLAŽBA VYMÝVANÁ, 300x300x40 mm
	KAMENIVO 32/64

POZNÁMKY	
V1	Žb ZTUŽUJÍCÍ VĚNEC C25/30, B550B, 200x150mm
V2	Žb ZTUŽUJÍCÍ VĚNEC C25/30, B550B, 150x150mm
ISO	SCHÖCK ISOKORB T TYP K
Ve1	VĚNCOVKA POROTHERM VT 8/25 PROFI
Ve2	VĚNCOVKA POROTHERM VT 8/21 PROFI
1 K	OPLECHOVÁNÍ ATIKY
3 Z	HLINÍKOVÉ ZÁBRADLÍ
	TVAROVKA ZTRACENÉHO BEDNĚNÍ DEK 25, 500x200x250mm, ZALITA BETONEM C25/30, VÝZTUŽ B550B
PROTI KROČEJOVÉMU ZVUKU U SCHODIŠTĚ POUŽITY PRVKY SCHÖCK TYP T - ODDĚLENÍ RAMENA OD PODESTY TYP Z - ODDĚLENÍ PODESTY OD STĚNY TYP L - ODDĚLENÍ RAMENA OD STĚNY	

0,000 = 216.10 m n.m., B.p.v. / SOUŘADNICOVÝ SYSTÉM S-JTSK

PŘEDMĚT	BAKALÁŘSKÁ PRÁCE			
VYPRACOVAL	DANIEL DANÍŠ			
KONTROLOVAL	ING. DAŠA SUKOPOVÁ			
STAVEBNÍK	-			
MÍSTO STAVBY	-			
NÁZEV STAVBY	BYTOVÝ DŮM V UHERSKÉM BRODĚ			
	-		FORMÁT	A1
STAVEBNÍ OBJEKT	BYTOVÝ DŮM		DATUM	05.2021
ČÁST	DLE VYHLÁŠKY č. 499/2006 Sb.		STUPEŇ PD	DPS
OBSAH:			MĚŘITKO	Č. VÝKRESU
	ŘEZ A-A'		1:50	D1.1.05