
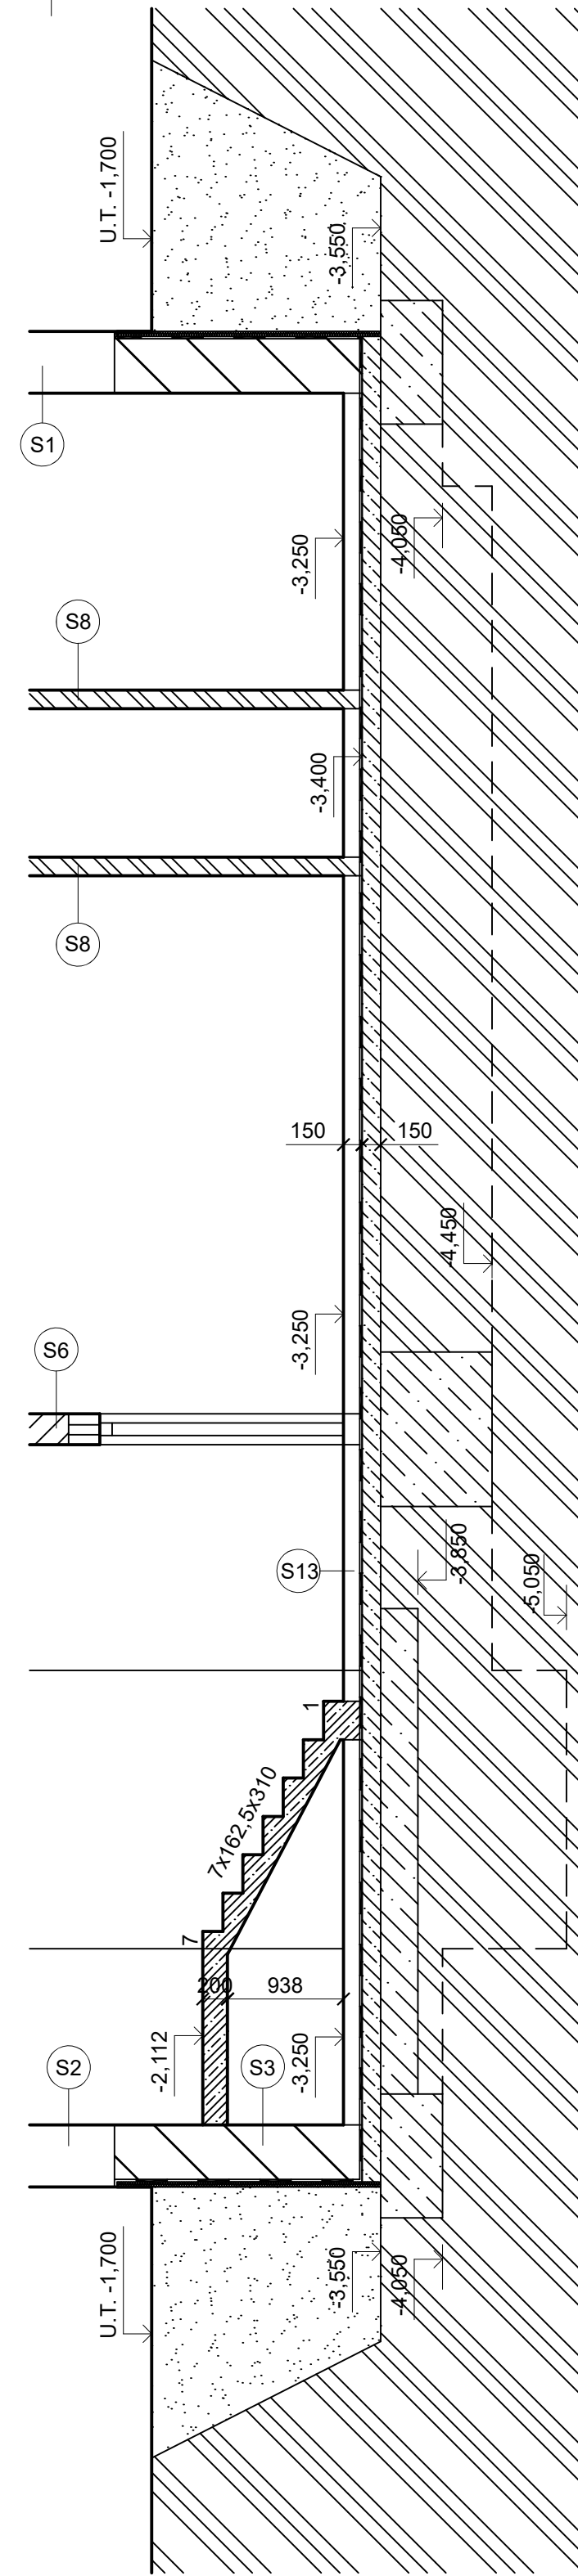


ZÁKLADY

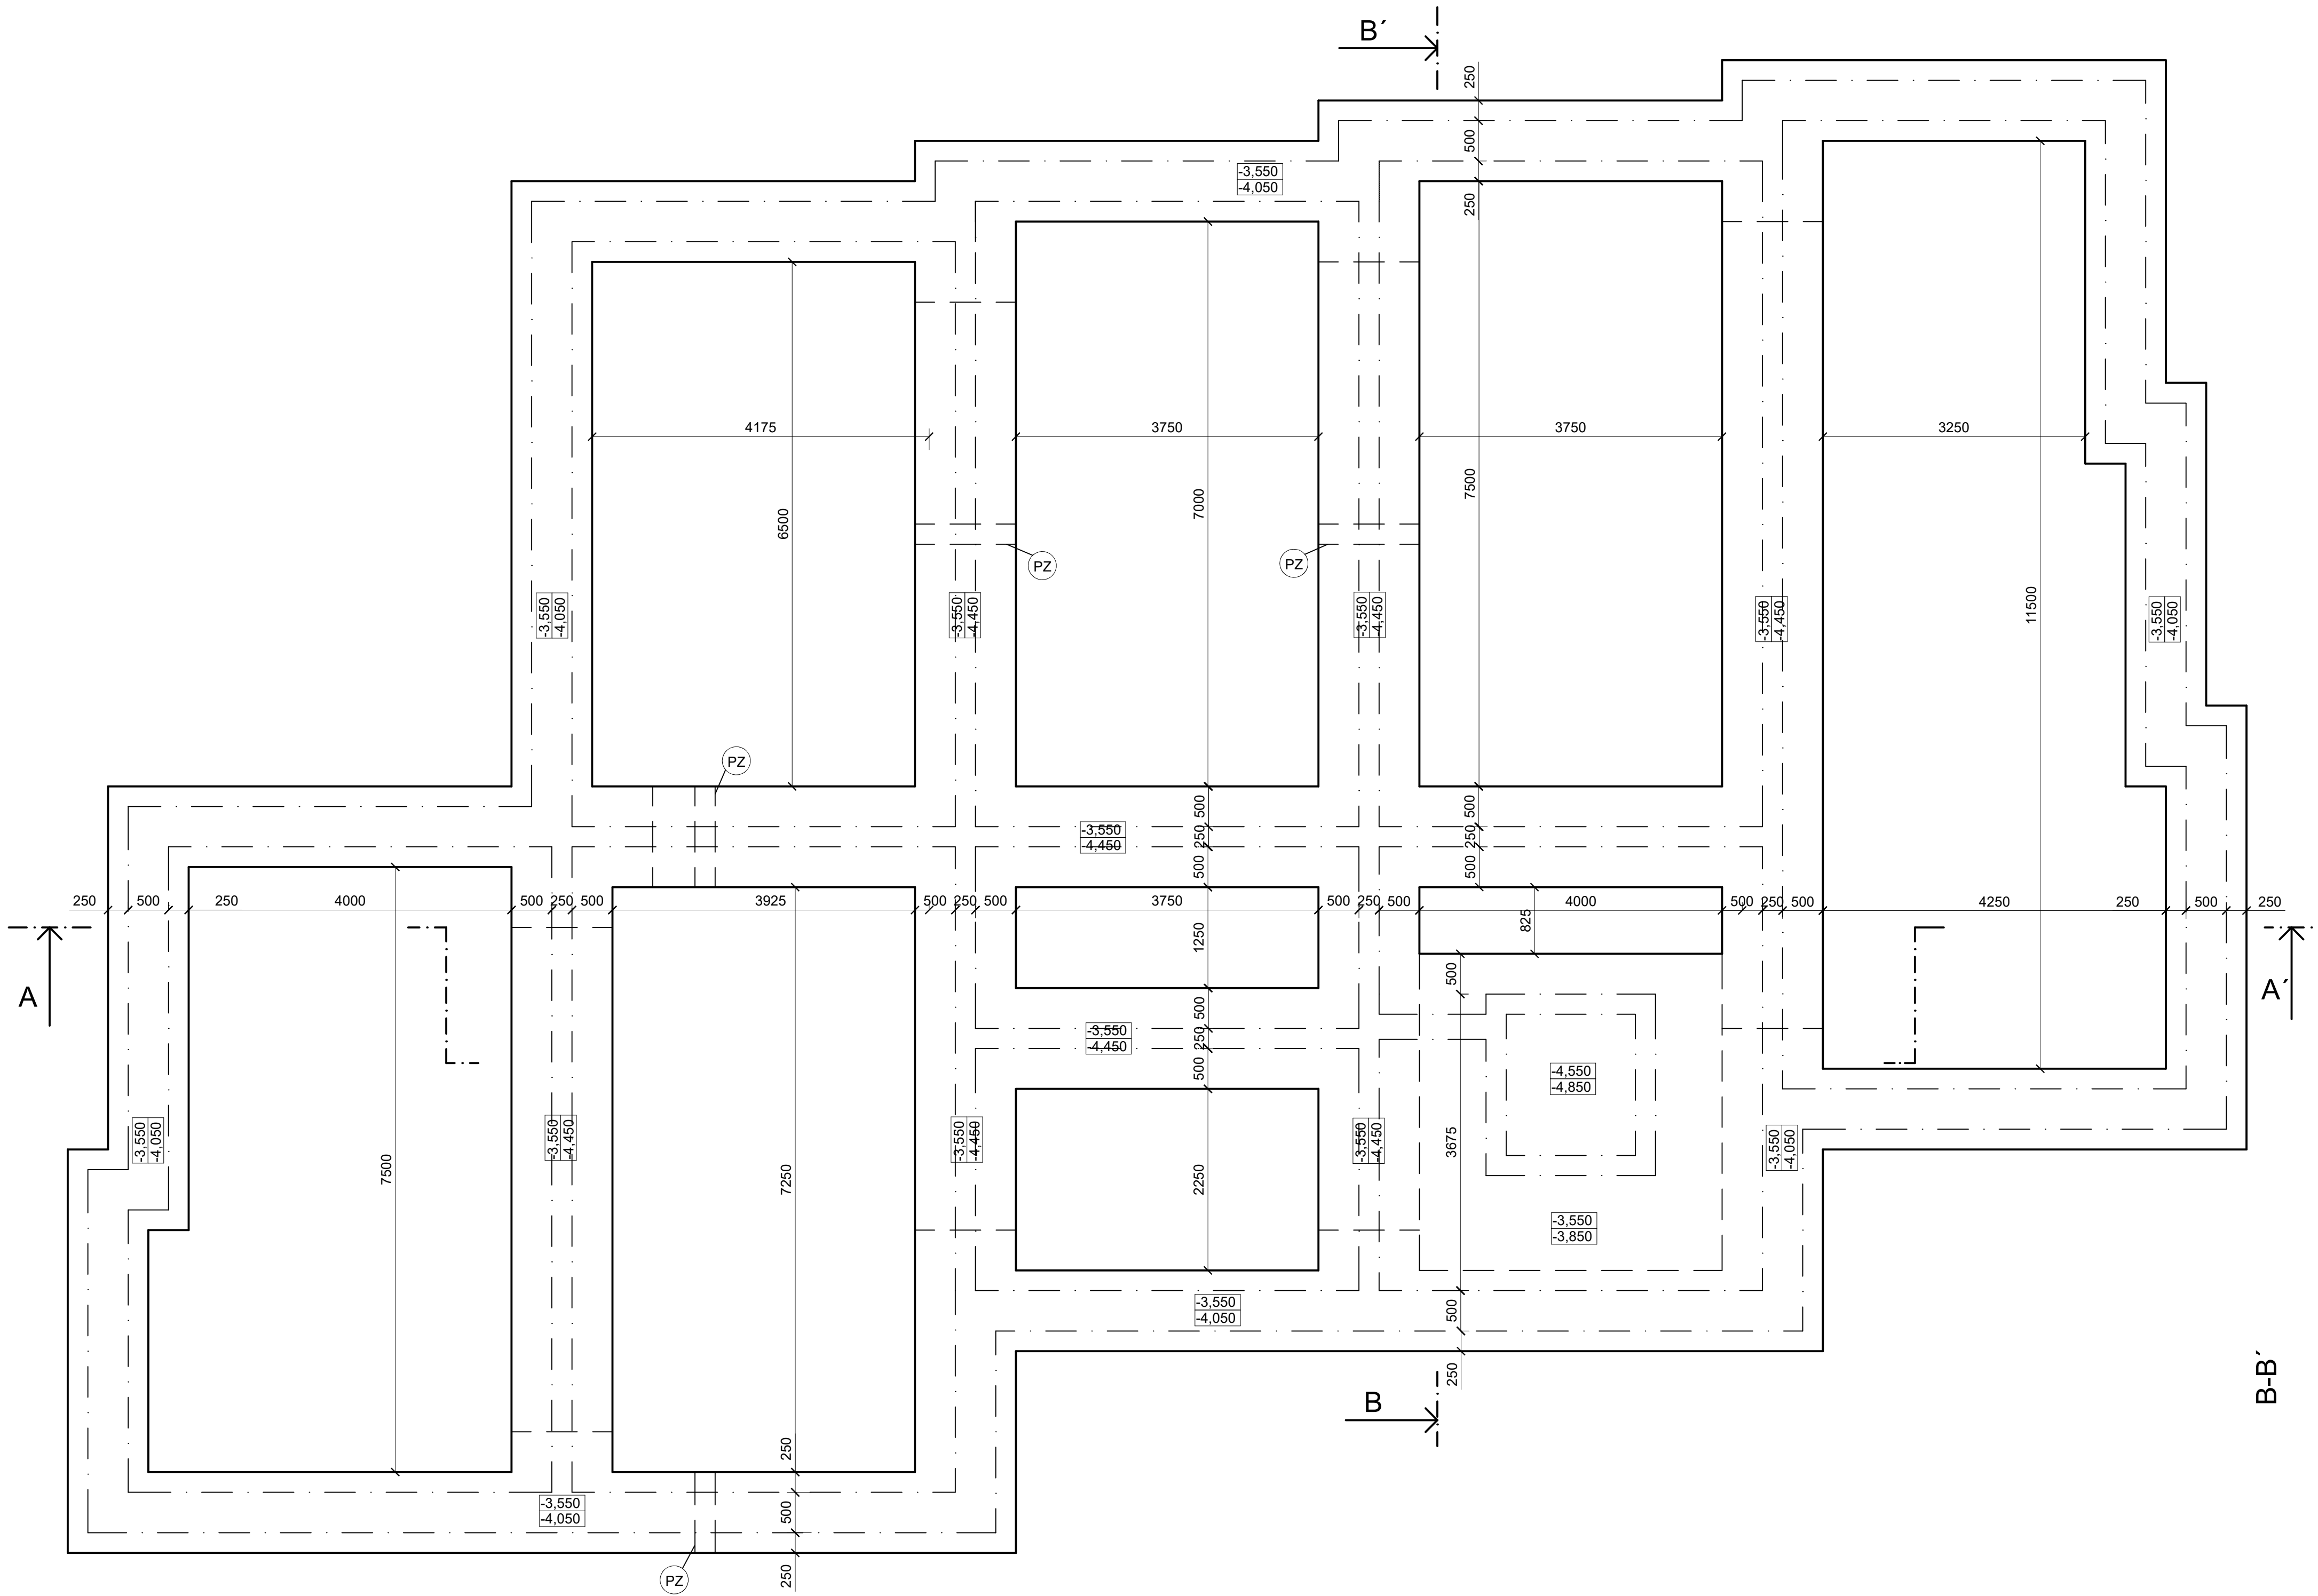


SPECIFIKACE MATERIÁLU

- NOSNÉ ZDIVO Z CIEHLNÝCH TVÁRNIC POROTHERM 50 EKO+ PROFI
- NOSNÉ ZDIVO Z CIEHLNÝCH TVÁRNIC POROTHERM 44 EKO+ PROFI
- NOSNÉ ZDIVO POROTHERM 25 AKU SYM
- PŘÍČKY POROTHERM 14 PROFI
- ZÁKLAD, BETON PROSTÝ, C20/25, XC1
- ZÁKLADOVÁ DESKA, tl. 150mm, KARI SÍŤ, OKA 100x100mm
- ŽELEZOBETON, C25/30, B550B, XC1
- PŮVODNÍ ZEMINA, SOUDRŽNÁ, PROPUSTNÁ
- NASYPANÁ ZEMINA

POZNÁMKY

- TVAROVKA ZTRACENÉHO BEDNĚNÍ DEK 25, 500x250x250mm, ZALITA BETONEM C25/30, VÝZTUŽ B550B
- HORNÍ ÚROVEŇ ZÁKLADOVÉHO PÁSU
- ÚROVEŇ ZÁKLADOVÉ SPÁRY
- PROSTUP ZÁKLADEM PRO KANALIZAČNÍ POTRUBÍ Ø 250mm

A-A'

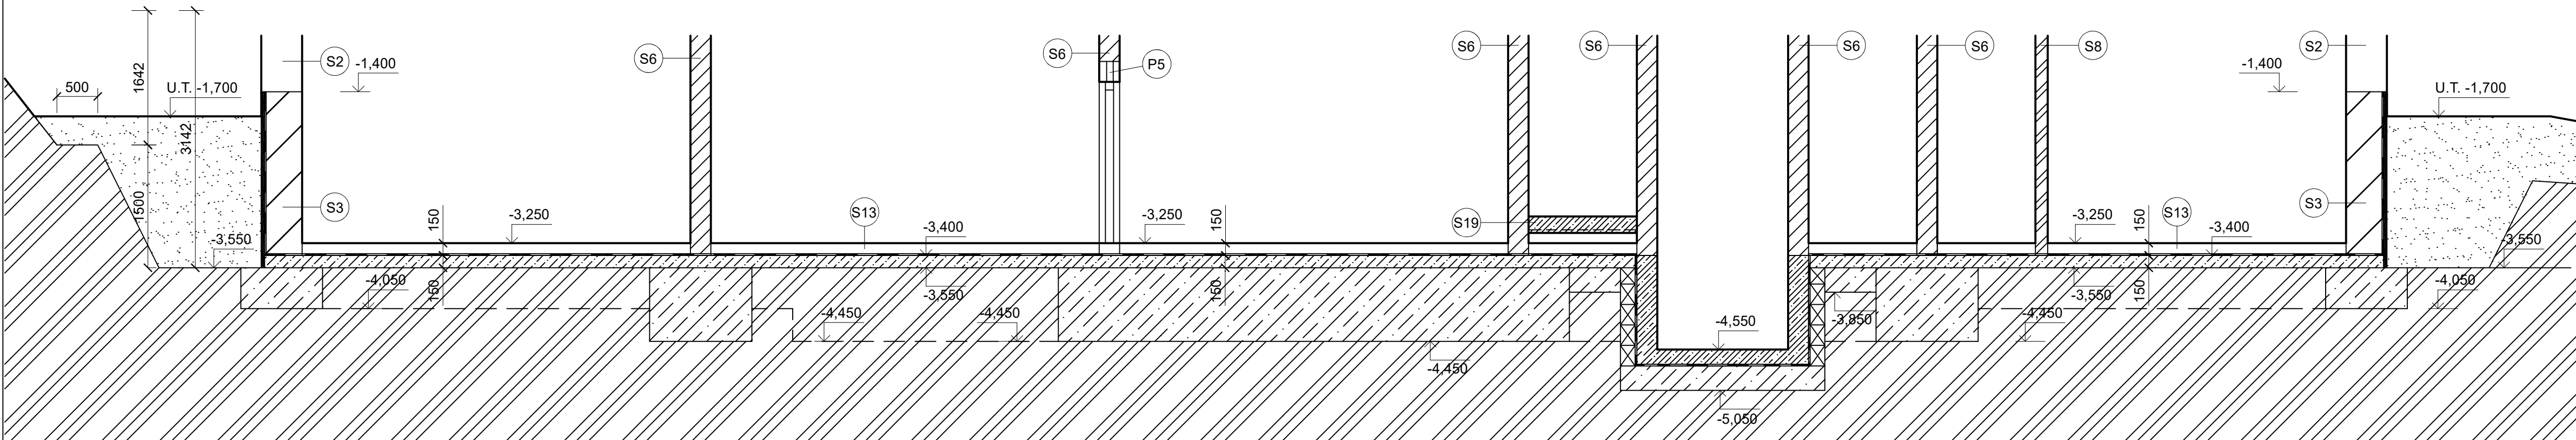

0,000 = 216.10 m n.m., B.p.v. / SOUŘADNICOVÝ SYSTÉM S-JTSK

PŘEDMĚT	BAKALÁŘSKÁ PRÁCE			
VYPRACOVAL	DANIEL DANIS			
KONTROLOVAL	ING. DAŠA SUKOPOVÁ			
STAVEBNÍK	-			
MÍSTO STAVBY	-			
NÁZEV STAVBY	BYTOVÝ DŮM V UHERSKÉM BRODĚ			
	-		FORMÁT	A1
STAVEBNÍ OBJEKT	BYTOVÝ DŮM		DATUM	05.2021
ČÁST	DLE VÝHLÁŠKY č. 499/2006 Sb.		STUPĚŇ PD	DPS
OBSAH:	PŮDORYS ZÁKLADY		MĚŘITKO	Č. VÝKRESU
			1:50	D1.1.07

