


CHARAKTERISTICKÝ PŘÍČNÝ ŘEZ DÁLNIČE V km 154,240

MĚŘÍTKO: 1 : 50

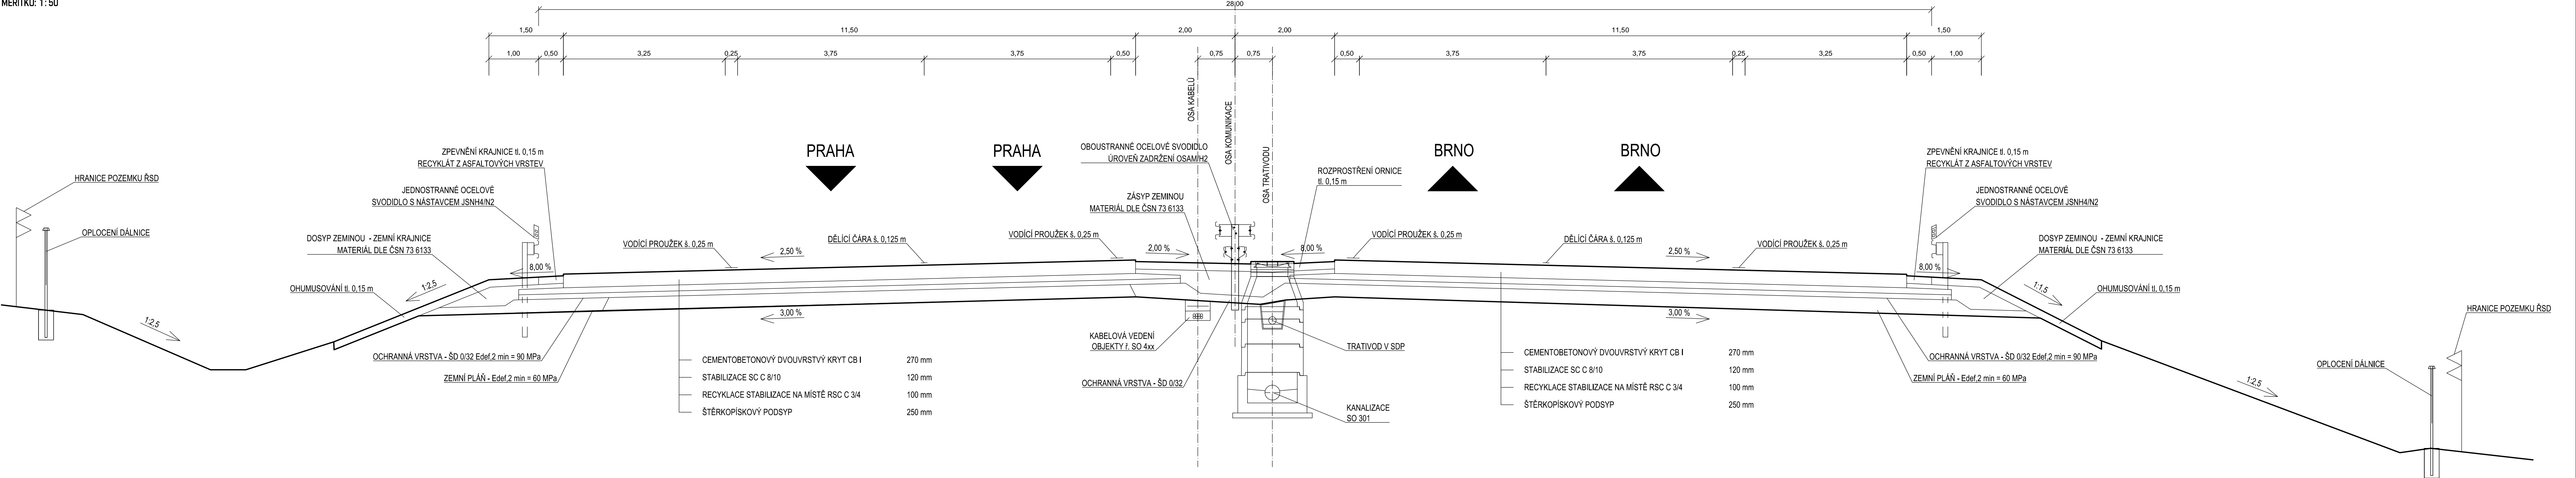

SOUŘADNÝ SYSTÉM: S-JTSK		VÝŠKOVÝ SYSTÉM: Bpv	
VYPRACOVAL	Bc. JAN KOČMAN	<div><div>T</div><div>VYSOKÉ UČENÍ TECHNICKÉ V BRNĚ FAKULTA STAVEBNÍ</div></div>	
VEDOUcí DIPLOMOVÉ PRÁČE	doc. Ing. VÍT MOTYČKA, CSc.		
KRAJ, VÝSOČINA	MÍSTO STAVBY: DÁLNIČE D1 - ÚSEK 21	FORMAT	A4
ÚSTAV TECHNOLOGIE, MECHANIZACE A ŘÍZENÍ STAVEB DIPLOMOVÁ PRÁČE VYBRANÉ ČÁSTI STAVEBNÉ TECHNOLOGICKÉHO PROJEKTU PŘI MODERNIZACI ÚSEKU D1		DATUM	01/17
		AKAD. ROK	2016/17
		OBOR	R
		STUPĚŇ PD	STP
NÁZEV VÝKRESU:	CHARAKTERISTICKÝ PŘÍČNÝ ŘEZ DÁLNIČE V km 154,240		
	MĚŘÍTKO:	1 : 50	B.3.2