


PODROBNÝ ČASOVÝ PLÁN VÝSTAVBY PRO ÚSEK 1 - km 153,720 - km 155,672 - 3. ETAPA

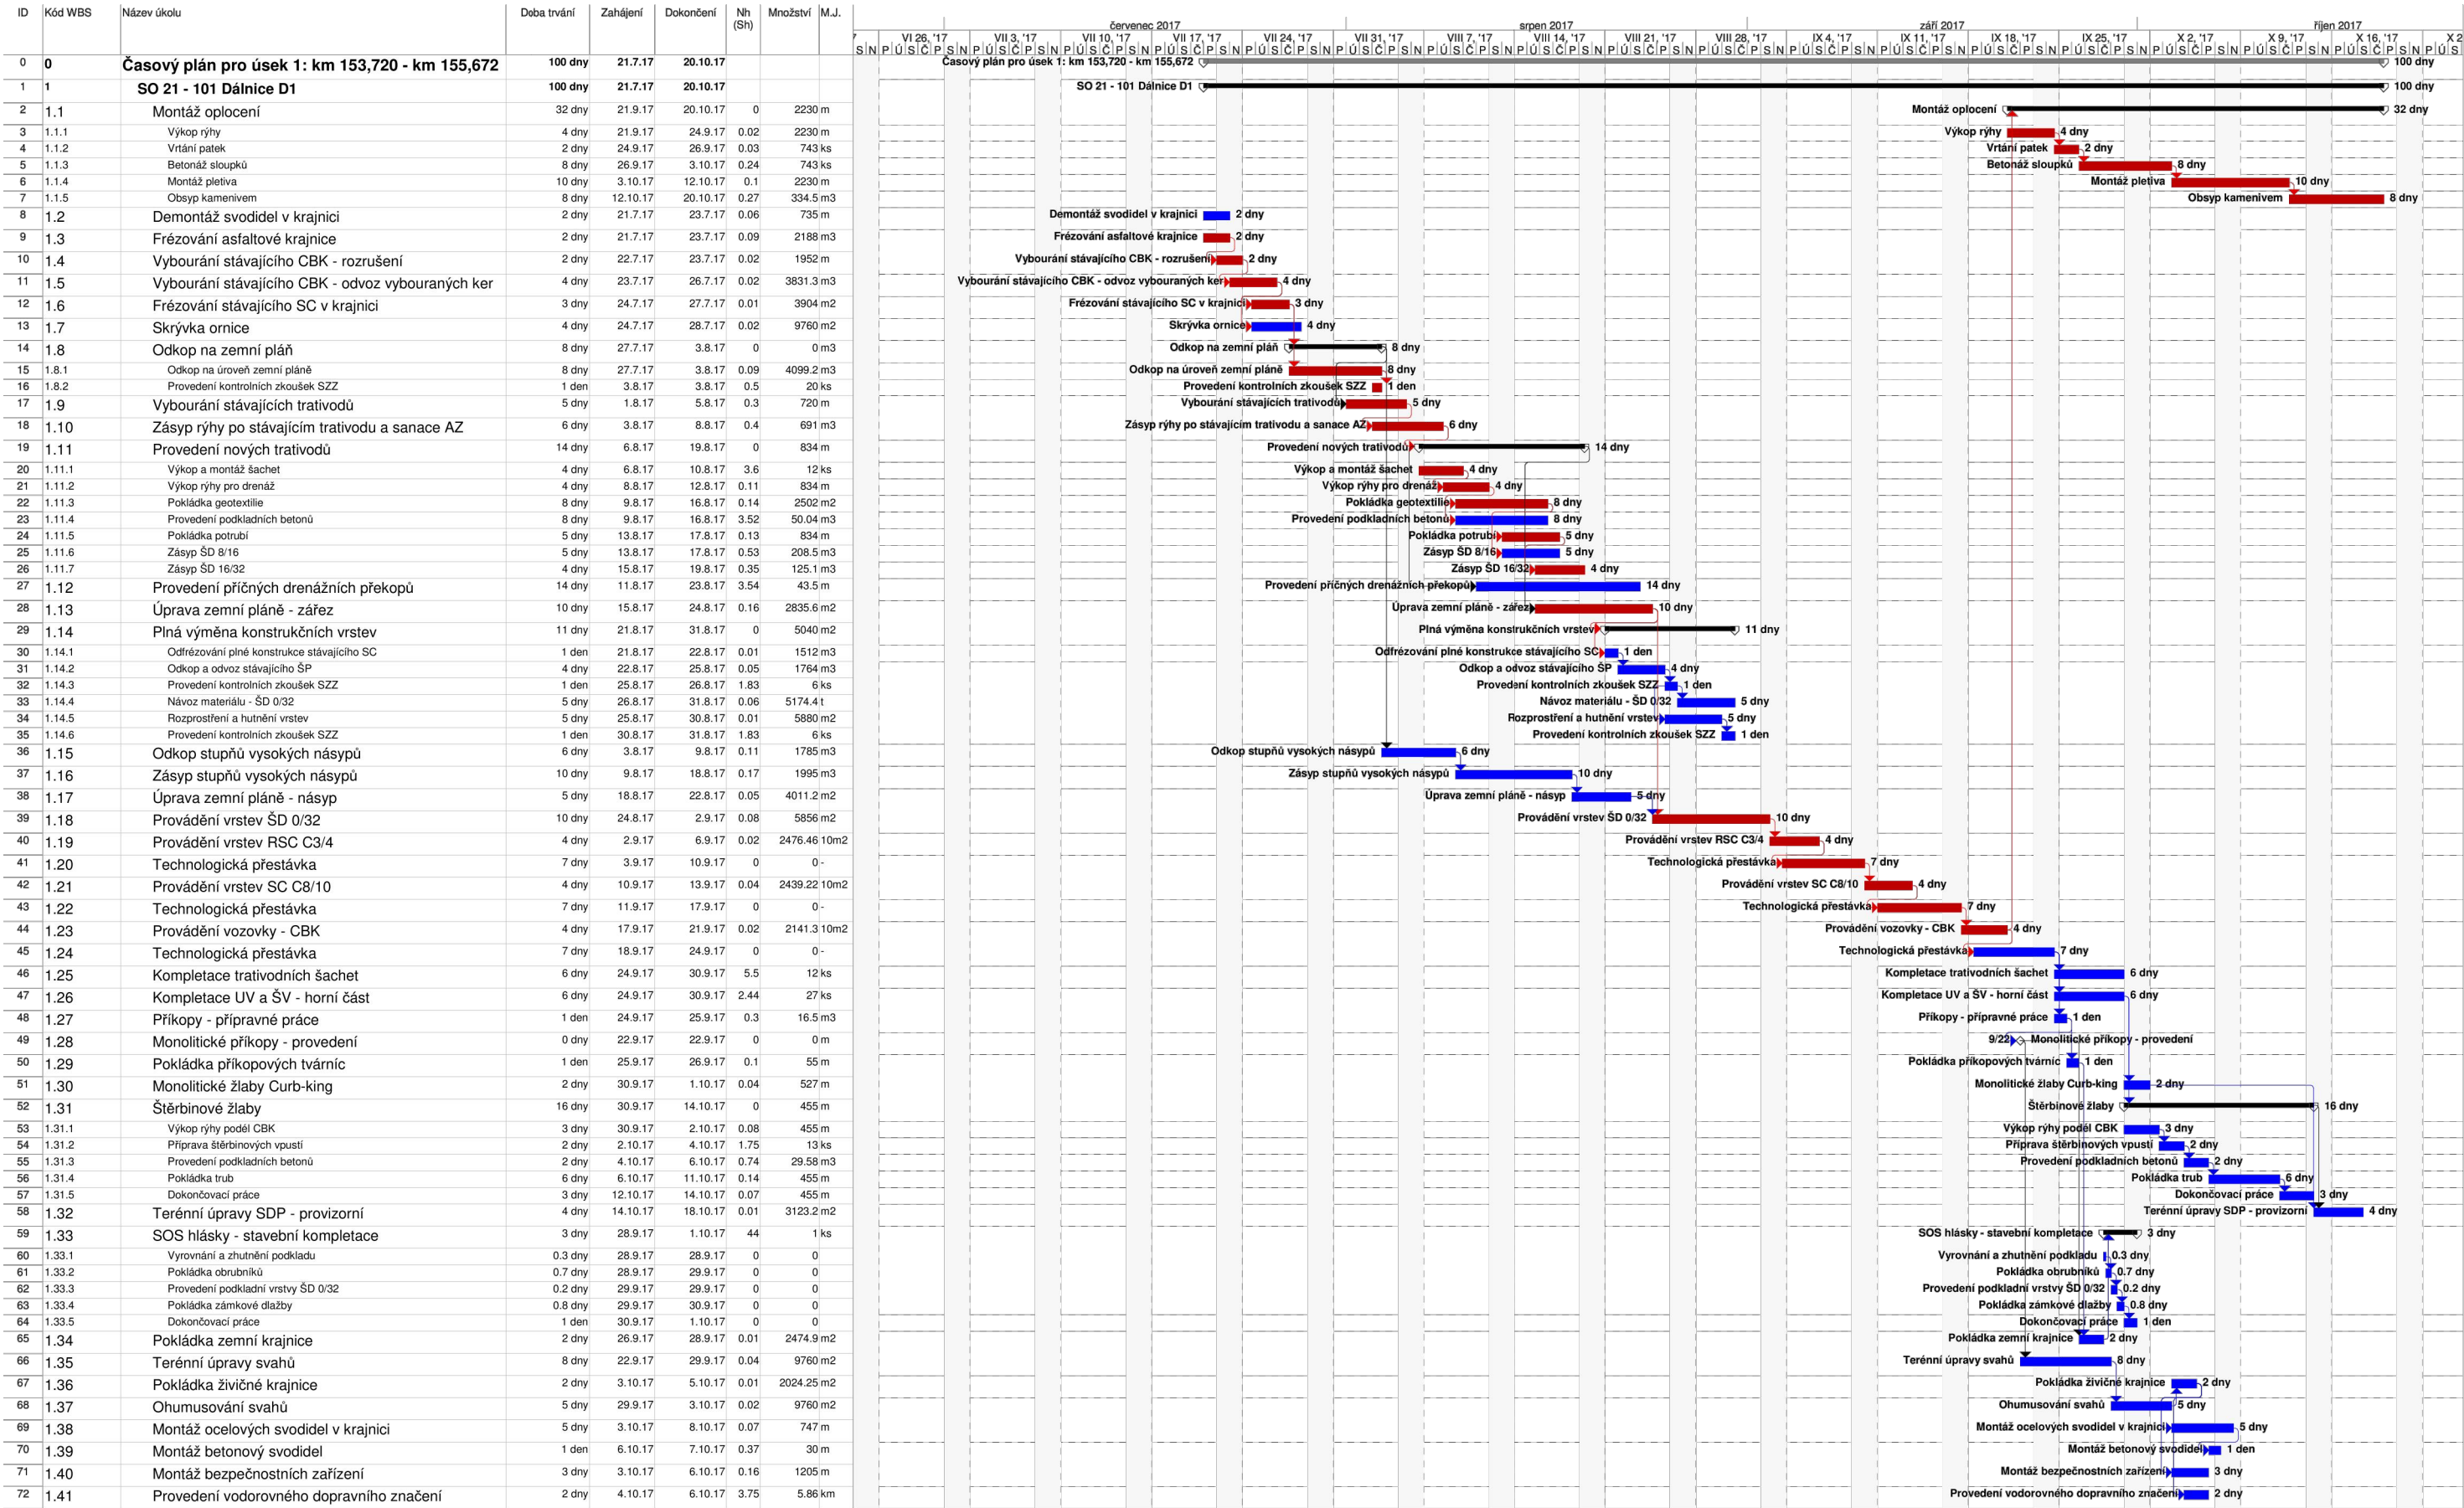

Úkol  
Kritický úkol  
Mílník  
Souhrnný  
Zahrnutý úkol

Zahrnutý kritický úkol  
Zahrnutý mílník  
Zahrnutý průběh  
Rozdělení  
Vnější úkoly

Souhrn projektu  
Seskupit podle souhrnu  
Ruční úkol  
Ruční úkoly zahrnuté v souhrnném úkolu  
Ruční souhrn  
Pouze zahájení  
Neaktivní úkol  
Neaktivní průběh  
Neaktivní souhrn  
Neaktivní souhrn

Ruční úkol  
Pouze s dobou trvání  
Ruční úkoly zahrnuté v souhrnném úkolu  
Ruční souhrn  
Pouze zahájení

Pouze s datem dokončení  
Kritický  
Kritické rozdělení  
Průběh  
Konečný termín

VYPRACOVAL	Bc. JAN KOCMAN	<div><div></div><div>VYSOKÉ UČENÍ TECHNICKÉ V BRNĚ FAKULTA STAVEBNÍ</div></div>	
VEDOUČÍ DIPLOMOVÉ PRÁCE	doc. Ing. VÍT MOTYČKA, CSc.		
KRAJ: VYSOČINA	MÍSTO STAVBY: DÁLNIČE D1 - ÚSEK 21	FORMÁT	4xA4
ÚSTAV TECHNOLOGIE, MECHANIZACE A ŘÍZENÍ STAVEB		DATUM	01/17
DIPLOMOVÁ PRÁCE VYBRANÉ ČÁSTI STAVEBNĚ TECHNOLOGICKÉHO PROJEKTU PŘI MODERNIZACI ÚSEKU D1		AKAD. ROK	2016/17
		OBOR	R
		STUPEŇ PD	STP
NÁZEV VÝKRESU:	PODROBNÝ ČASOVÝ PLÁN VÝSTAVBY PRO ÚSEK 1 - km 153,720 - km 155,672 - 3. ETAPA	MĚŘÍTKO:	Č. VÝKR. B.4.3