


ČASOVÝ ROZVRH ZÁSOBOVÁNÍ MATERIÁLEM PRO ÚSEK 1 - km 153,720 - km 155,672 - 3. ETAPA

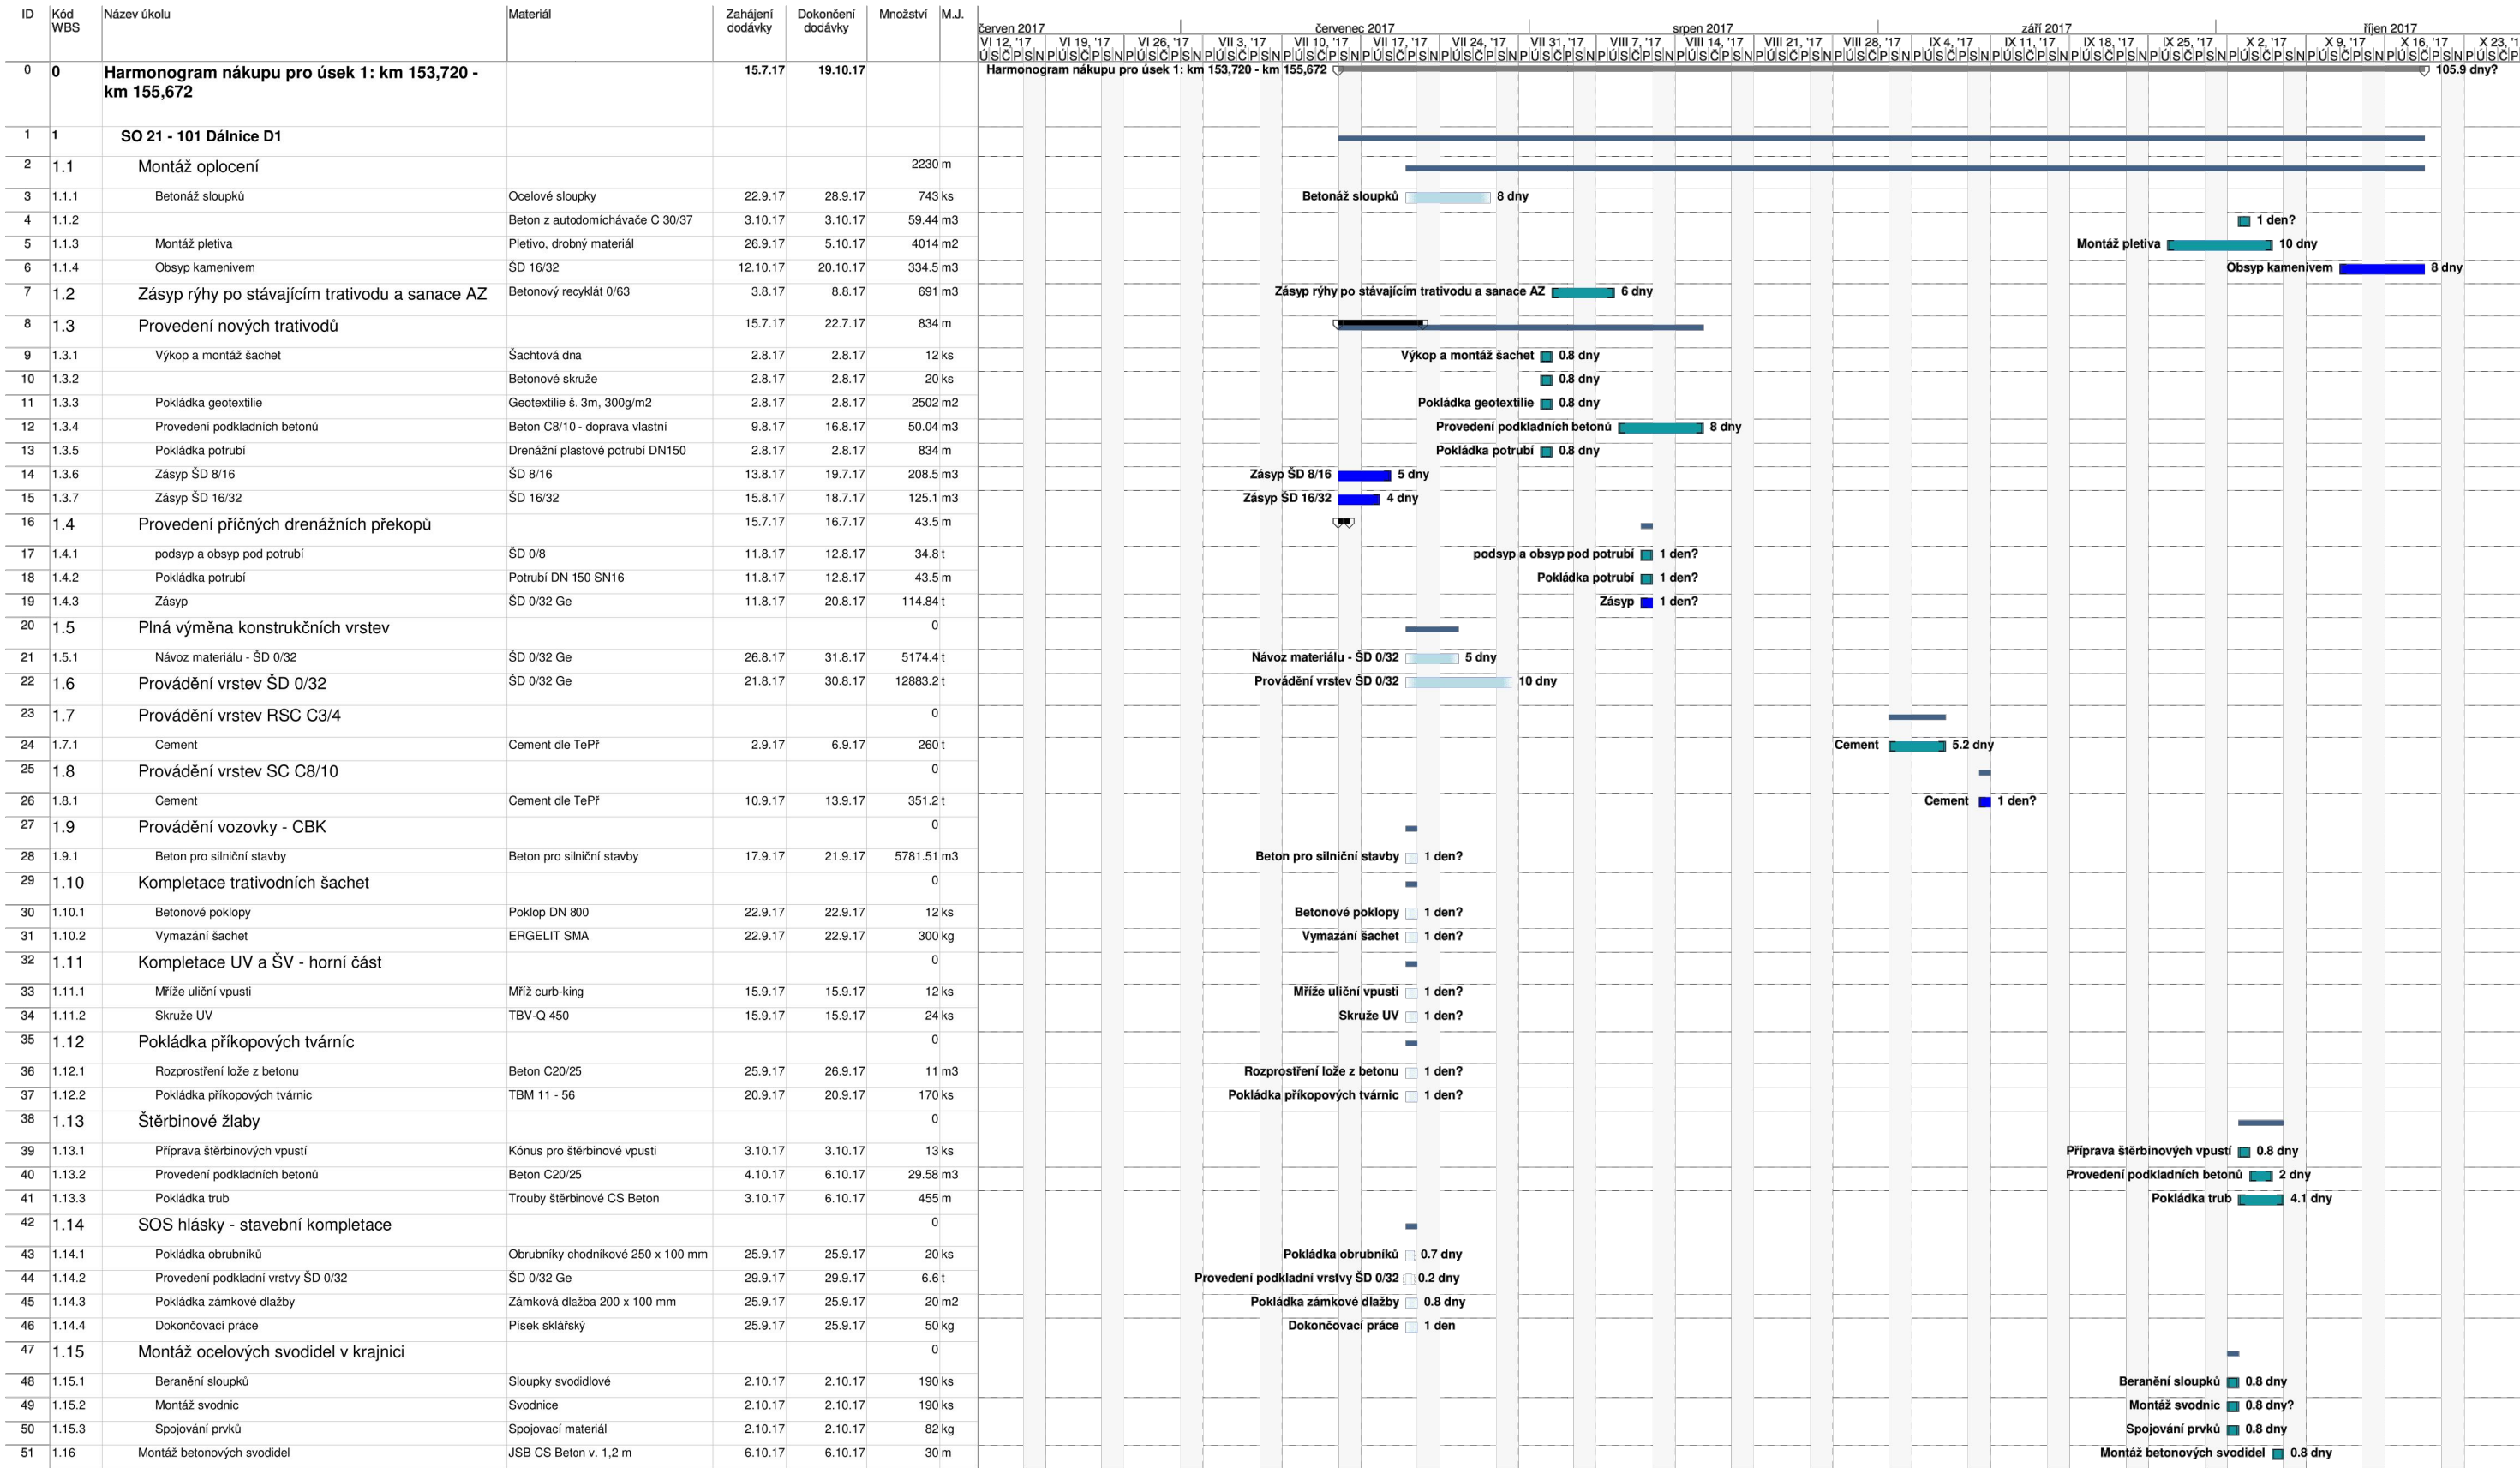

Úkol
Kritický úkol
Mílník
Souhrmný
Zahrnutý úkol

Zahrnutý kritický úkol
Zahrnutý mílník
Zahrnutý průběh
Rozdělení
Vnější úkoly

Souhrn projektu
Seskupit podle souhrnů
Neaktivní úkol
Neaktivní mílník
Neaktivní souhrn

Ruční úkol
Pouze s dobou trvání
Ruční úkoly zahrnuté v souhrnném úkolu
Ruční souhrn
Pouze zahájení

Pouze s datem dokončení
C

VYPRACOVAL	Bc. JAN KOCMAN	<div><div>T</div><div>VYSOKÉ UČENÍ TECHNICKÉ V BRNĚ FAKULTA STAVEBNÍ</div></div>	
VEDOUČÍ DIPLOMOVÉ PRÁCE	doc. Ing. VÍT MOTYČKA, CSc.		
KRAJ: VYSOČINA	MÍSTO STAVBY: DÁLNIČE D1 - ÚSEK 21	FORMÁT	4xA4
ÚSTAV TECHNOLOGIE, MECHANIZACE A ŘÍZENÍ STAVEB DIPLOMOVÁ PRÁCE VYBRANÉ ČÁSTI STAVEBNĚ TECHNOLOGICKÉHO PROJEKTU PŘI MODERNIZACI ÚSEKU D1		DATUM	01/17
		AKAD. ROK	2016/17
		OBOR	R
		STUPEŇ PO	STP
NÁZEV VÝKRESU:		MĚŘÍTKO:	Č. VÝKR.
ČASOVÝ ROZVRH ZÁSOBOVÁNÍ MATERIÁLEM PRO ÚSEK 1 - km 153,720 - km 155,672 - 3. ETAPA		-----	B.4.4