


ŘEZ A-A'

M 1:50

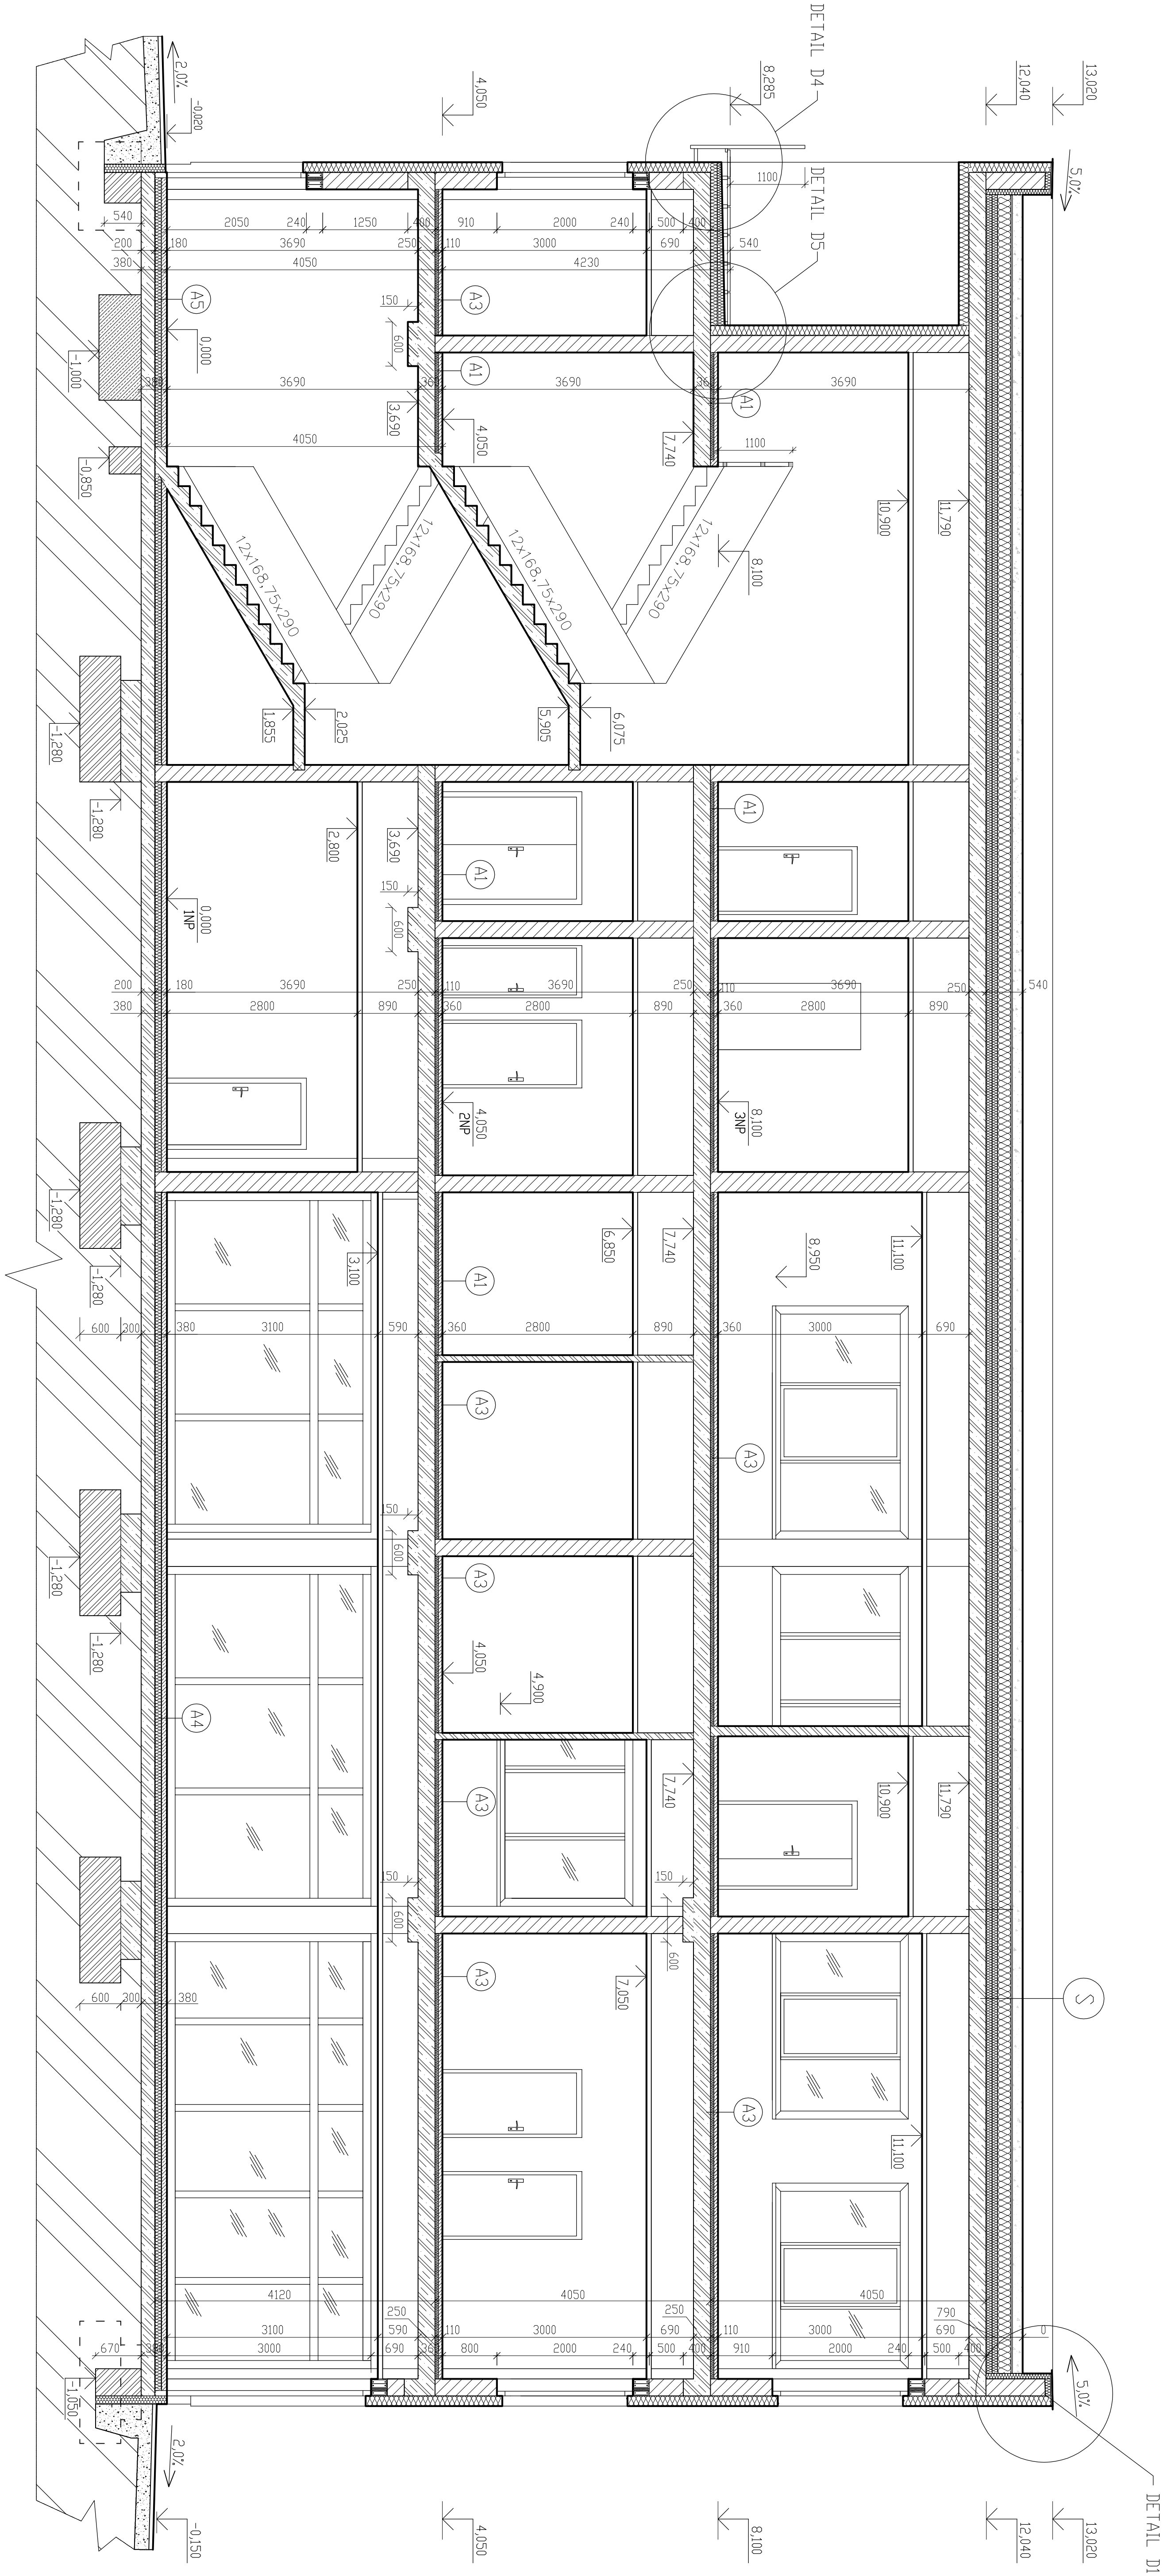

LEGENDA MATERIÁLŮ

- POROTHERM 24 PROFIL, MALTA POROTHERM Profi
- PEVNOST 10MPa
- POROTHERM 11.5 AKU, MALTA POROTHERM Profi
- PEVNOST 10MPa
- POROTHERM 8 P+D, MALTA POROTHERM Profi
- PEVNOST 10MPa
- TEPELNÁ IZOLACE ISOVER EPS GreyMat TL 150MM
- TEPELNÁ IZOLACE ISOVER EPS GreyMat TL 150MM
- ZB - C 30/37 OCEL B500B - sloupky, desky
- ZB - C 20/25 OCEL B500B - základy
- HYDROIZOLACE-BITALBIT S
- PŮVOJNÁ ZEMINA
- ŠTERKOVÝ NÁSYP FRAKCE 4/8
- ŠTERKOVÝ NÁSYP FRAKCE 8/16
- NÁSYP ZEMINY HUTNĚNÝ PO VNÍŠTÁCH 300mm, TLAK 0,2-0,3MPa

0,000 = 326,15 m n.m., B.p.v. / SOUŘADNICOVÝ SYSTÉM S-JTSK	
DRUH PRÁCE	DIPLOMOVÁ PRÁCE
VYPRACOVAL	Bc. Ondřej Fux
VEDOUČÍ PRÁCE	Ing. Dáša Sládková
STAVEBNÍK	Imos development, uzavřený investiční fond, Gáboršova 7, Brno
MÍSTO STAVBY	Brno, kót. území Brno-Sever, parc. č. 3769/2
NÁZEV STAVBY	POLYFUNKČNÍ DŮM
STAVBNÍ OBJEKT	SO 01 POLYFUNKČNÍ DŮM
ČÁST	01.1 ARCHITEKTONICKO-STAVBNÍ ŘEŠENÍ
OBSAH	ŘEZ A-A'
VÝSLEDKOVÉ ÚČINNOSTI FAKULTA STAVEBNÍ ÚSTAV PROJEKTOVÁNÍ STAVEBNÍ	
FORMÁT	8 A4
DATA	12/2014
STUPEŇ PR	DPS
VERZÍ	1:50
Č. VÝKRESU	C2.1.1.11