


DETAIL BALKÓNOVÝCH DVEŘÍ

M 1:5

VYTVOŘENO VE VYUKOVÉM PRODUKTU SPOLEČNOSTI AUTODESK

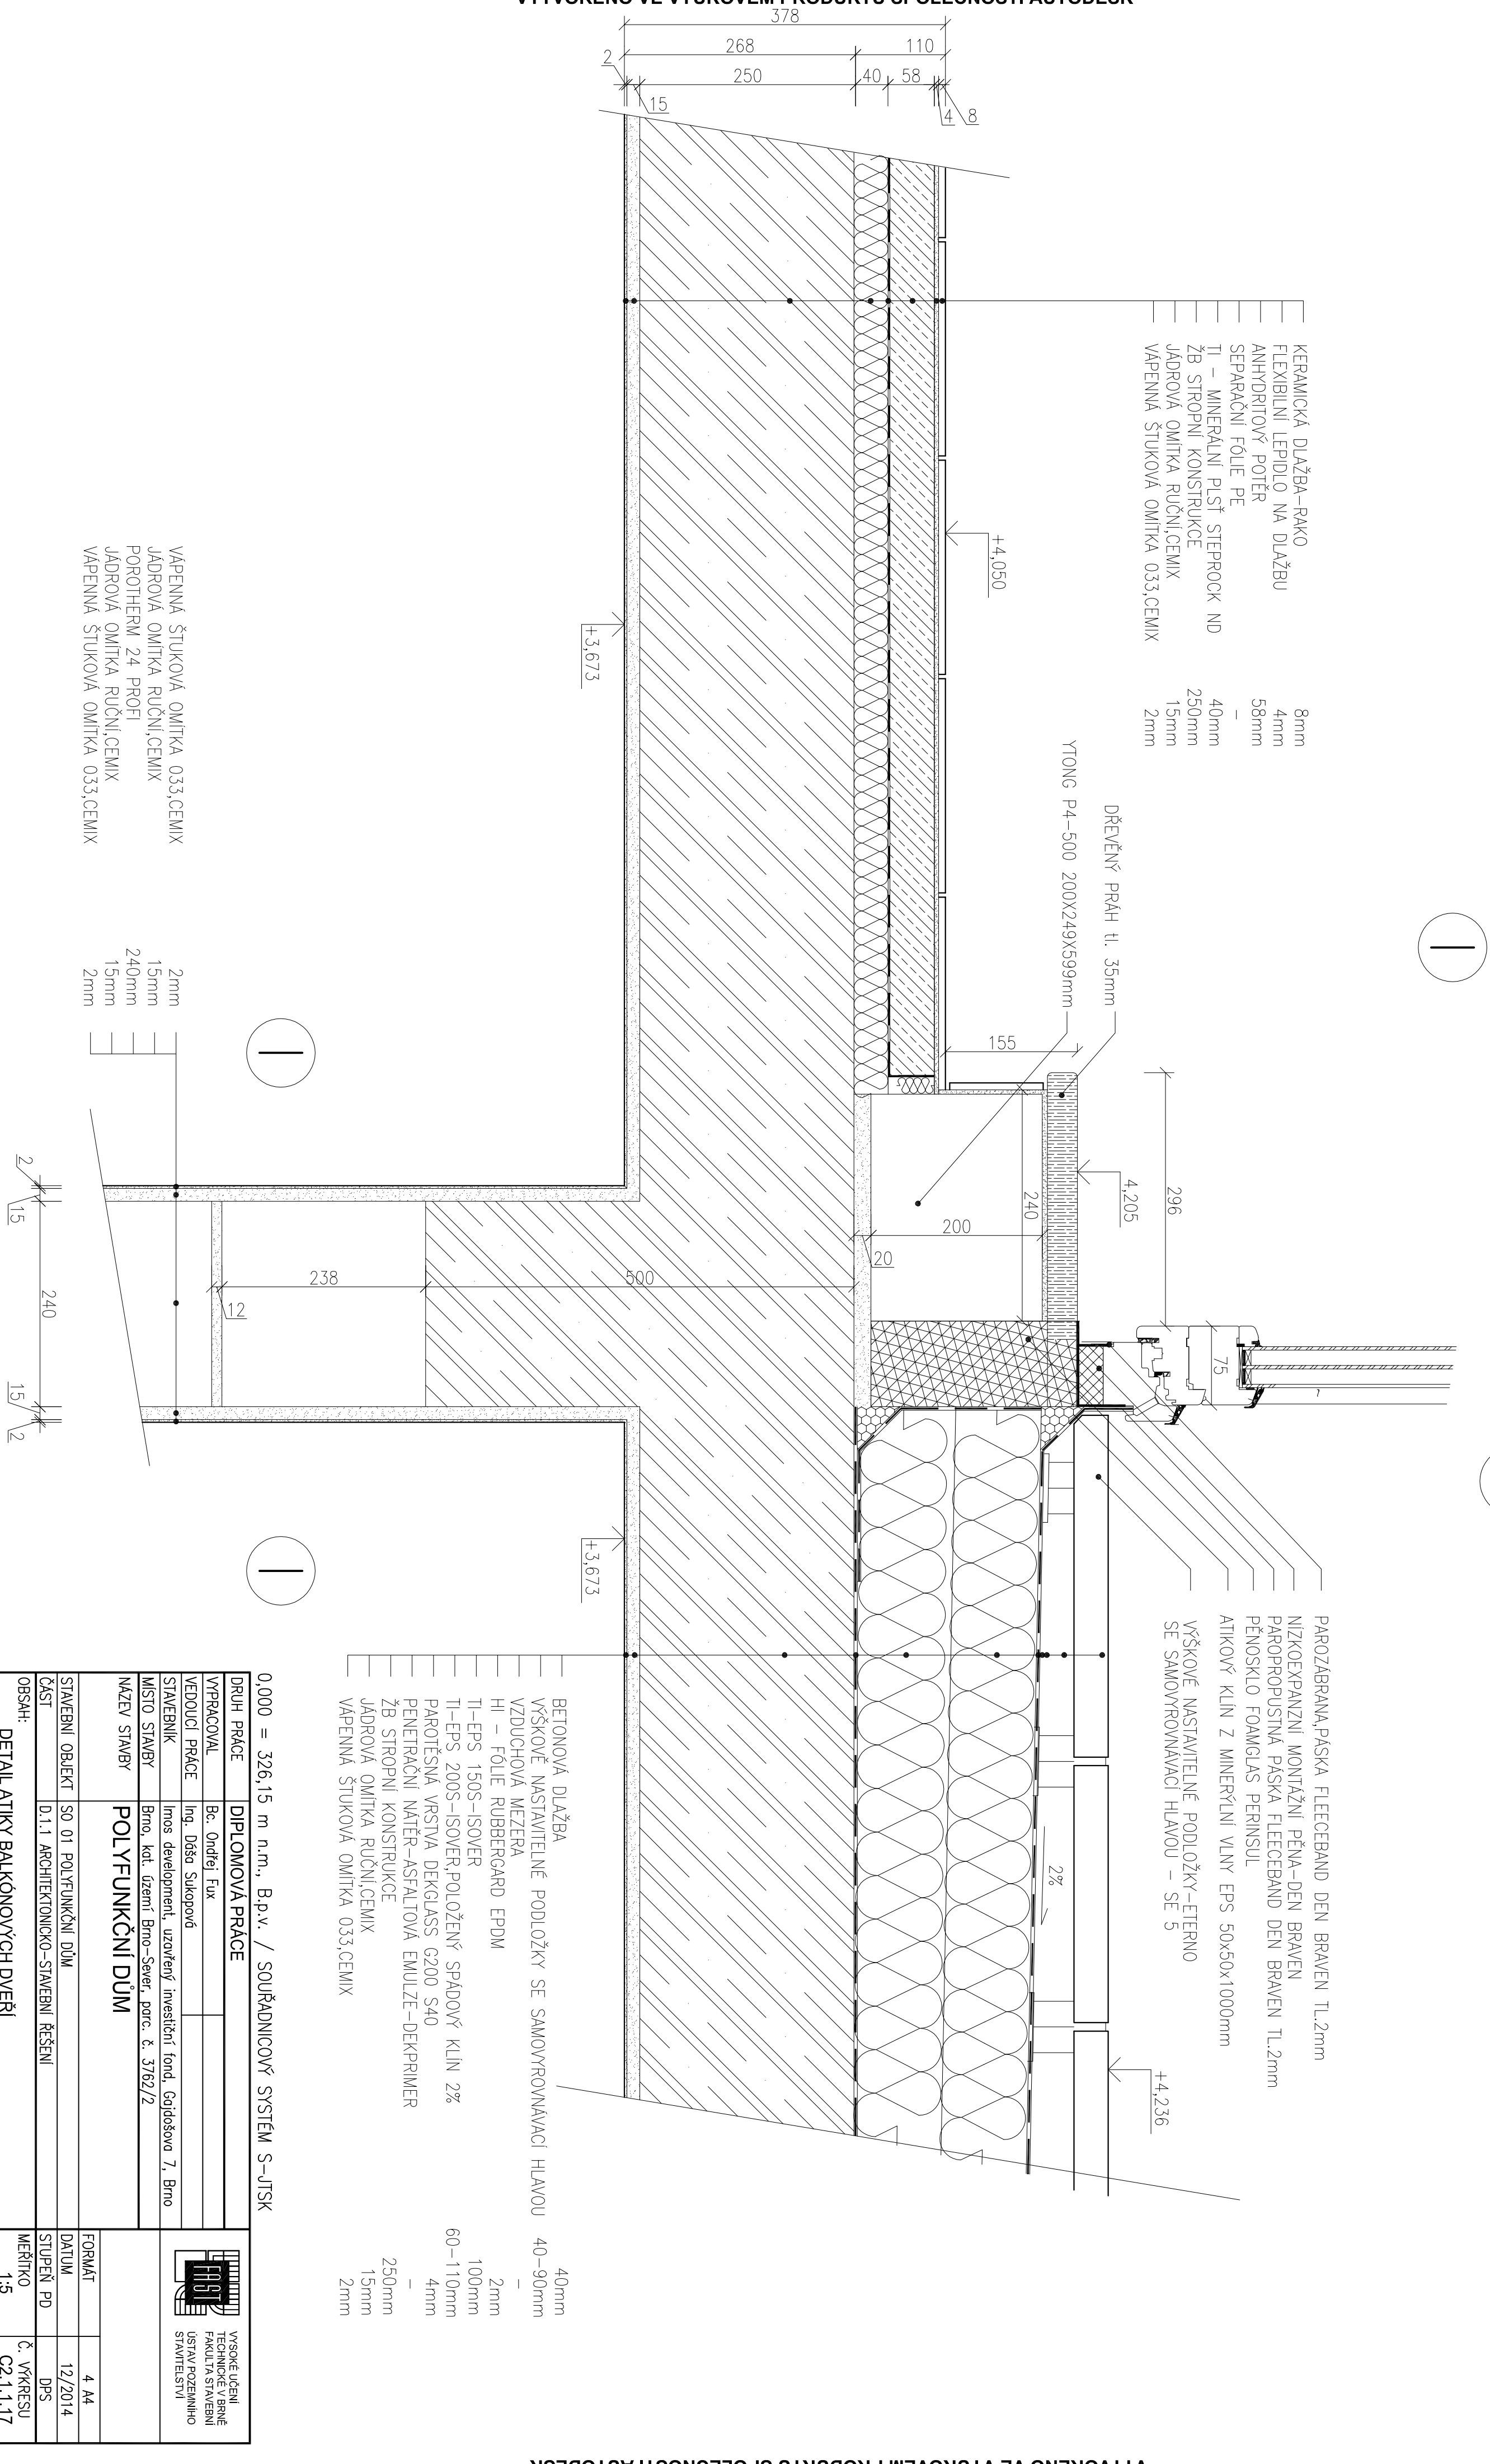

- BETONOVÁ DLAŽBA
- VÝŠKOVÉ NASTAVITELNÉ PODLOŽKY SE SAMOVYROVŇAVACÍ HLAVOU
- 40mm
- VZDUCHOVÁ MEZERA
- 2mm
- HI – FÓLIE RUBBERGARD EPDM
- 100mm
- TI-EPS 150S-ISOVER
- 60–110mm
- TI-EPS 200S-ISOVER,POLOŽENÝ SPÁDOVÝ KLIN 2%
- 4mm
- PAROTĚSNÁ VRSTVA DEKGLASS G200 S40
-
- PENETRACNÍ NÁTĚR-ASFALTOVÁ EMULZE-DEKPRIMER
- 250mm
- ŽB STROPNÍ KONSTRUKCE
- 15mm
- JÁDROVÁ OMÍTKA RUČNÍCEMIX
- 2mm
- VÁPENNÁ ŠTUKOVÁ OMÍTKA 033,CEMIX

0,000 = 326,15 m n.m., B.p.v. / SOUŘADNICOVÝ SYSTÉM S-UTSK

DRUH PRÁCE		DIPLOMOVÁ PRÁCE	
VYPRACOVAL	Bc. Ondřej Fux		
VEDOUcí PRÁCE	Ing. Daša Sukopová		
STAVEBNÍK	Inos development, uzavřený investiční fond, Gajdošova 7, Brno		
MÍSTO STAVBY	Brno, kat. území Brno-Sever, parc. č. 3762/2		
NÁZEV STAVBY		POLYFUNKČNÍ DŮM	
STAVEBNÍ OBJEKT	SO 01 POLYFUNKČNÍ DŮM	FORMÁT	4 A4
ČÁST	D.1.1 ARCHITEKTONICKO-STAVEBNÍ ŘEŠENÍ	DATAUM	12/2014
OBSAH:	DETAIL ATIKY BALKÓNOVÝCH DVEŘÍ	STUPEŇ PD	DPS
		MĚŘÍTKO	Č. VÝKRESU
		1:5	C2.1.1.17



VYTVOŘENO VE VYUKOVÉM PRODUKTU SPOLEČNOSTI AUTODESK