



SITUACE VARIANT
M 1:10 000

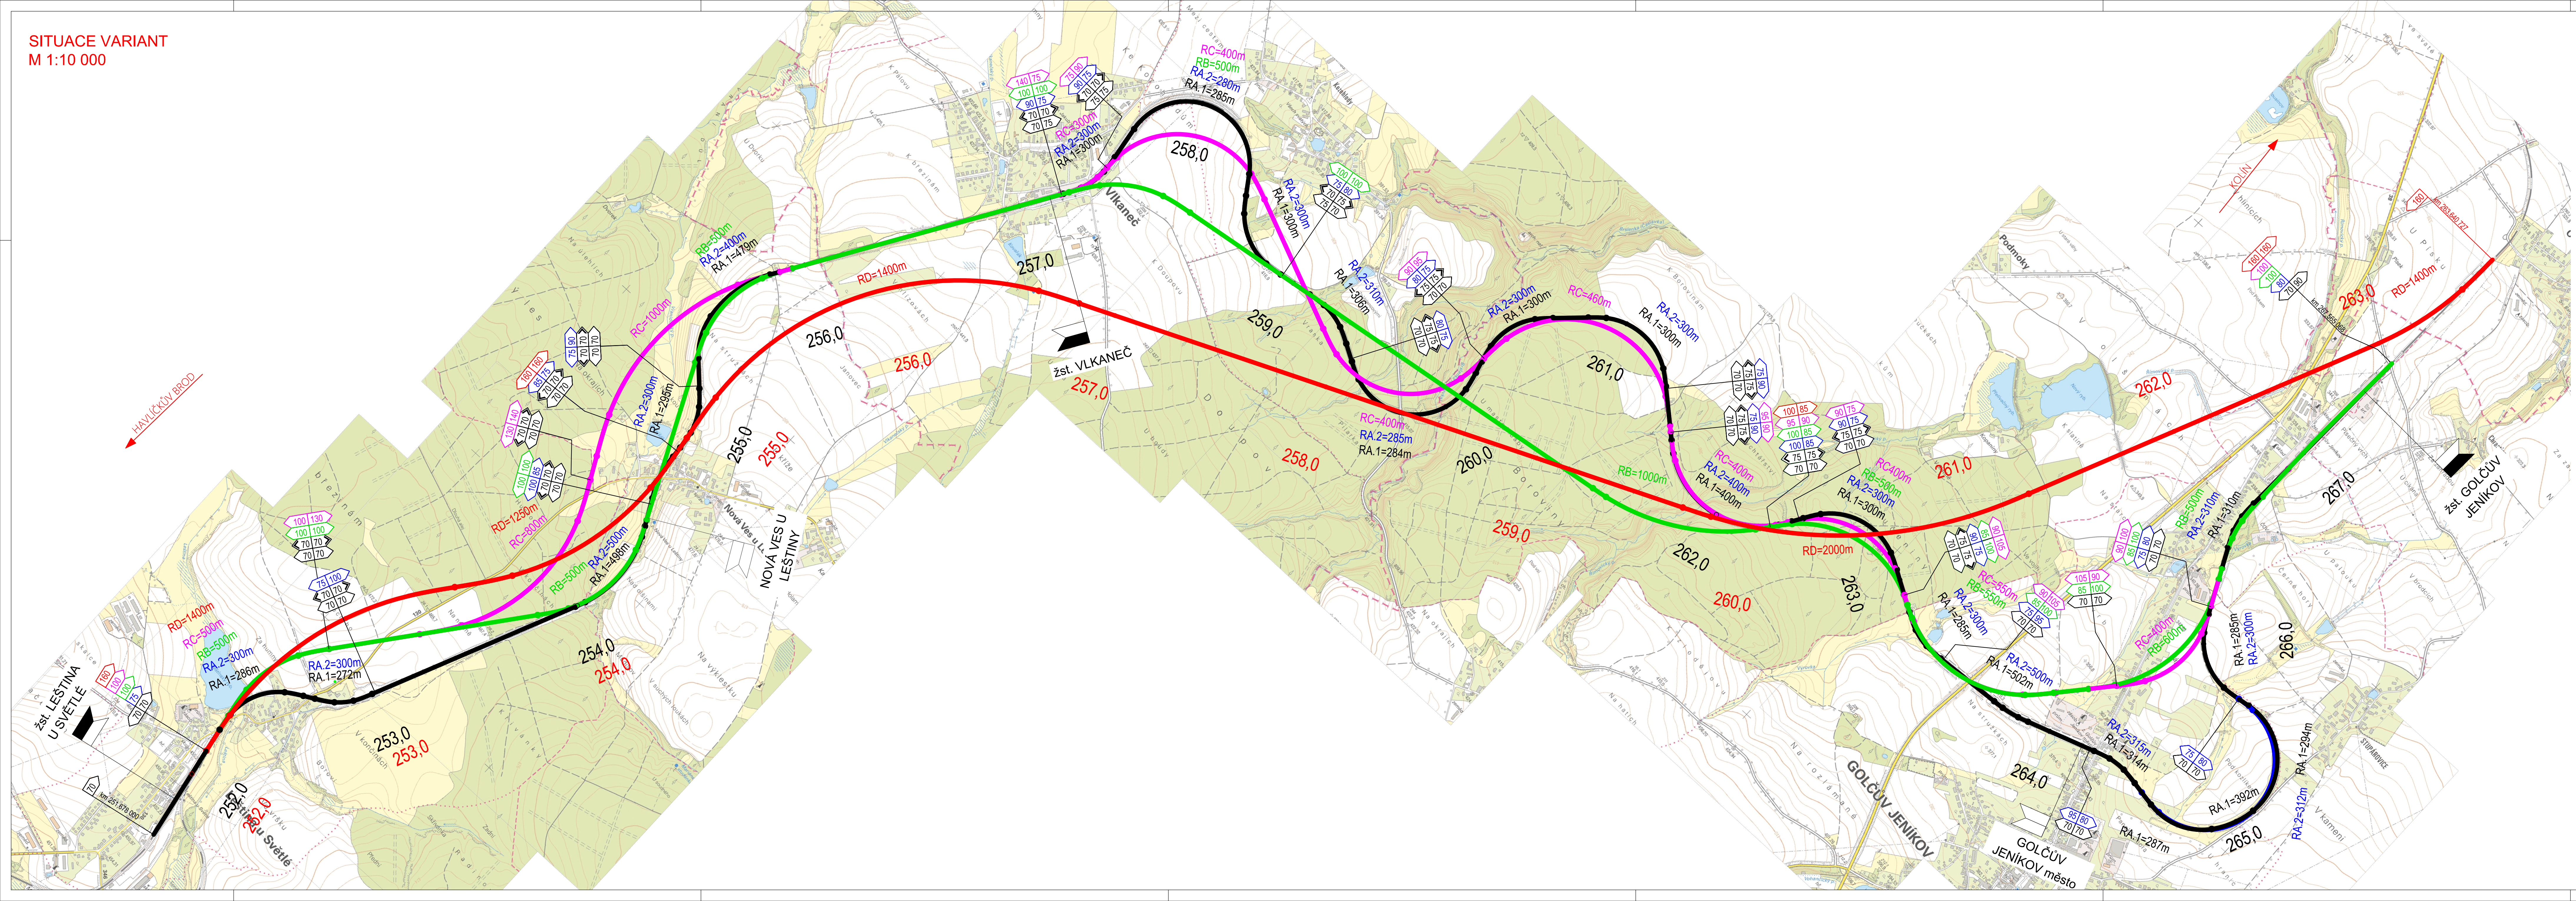



- LEGENDA VARIANT
- Var. A.1 Stávající stav
 - Var. A.2 Optimalizace stávajícího stavu
 - Var. B 1.prověřovaná varianta - nevyhovující
 - Var. C 2.prověřovaná varianta - nevyhovující
 - Var. D 3.prověřovaná varianta - vybraná k dalšímu zpracování

- LEGENDA RYCHLOSTÍ
- RYCHLOST PRO VARIANTU D
 - RYCHLOST PRO VARIANTU C
 - RYCHLOST PRO VARIANTU B
 - RYCHLOST PRO VARIANTU A.2
 - RYCHLOST PRO VARIANTU A.1 - V130
 - RYCHLOST PRO VARIANTU A.1

označení polohy
železniční stanice

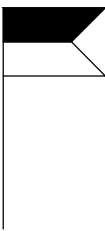

označení polohy
železniční zastávky

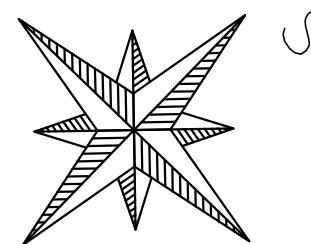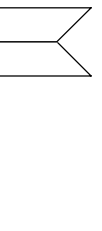

Výškový systém B.p.v. / Souřadný systém JTSK

DRUH PRÁCE	BAKALÁŘSKÁ PRÁCE
VYPRACOVAL	TEREZA ČECHOVÁ
KONTROLOVAL	Ing. TOMÁŠ ŘÍHA
VYSOKÁ ŠKOLA	VUT BRNO, FAKULTA STAVEBNÍ
MÍSTO STAVBY	OKRES HAVLÍČKŮV BROD
NÁZEV STAVBY	NÁVRH TRATOVÉ PŘELOŽKY V ÚSEKU LEŠTINA U SVĚTLÉ - GOLČŮV JENÍKOV



FORMÁT	14 A4
DATUM	24.05.2024
STUPĚŇ PD	STUDIE
MĚŘITKO	Č. VÝKRESU
1:10 000	02