


PŘEHLEDNÁ SITUACE VARIANTY D
M 1:5 000

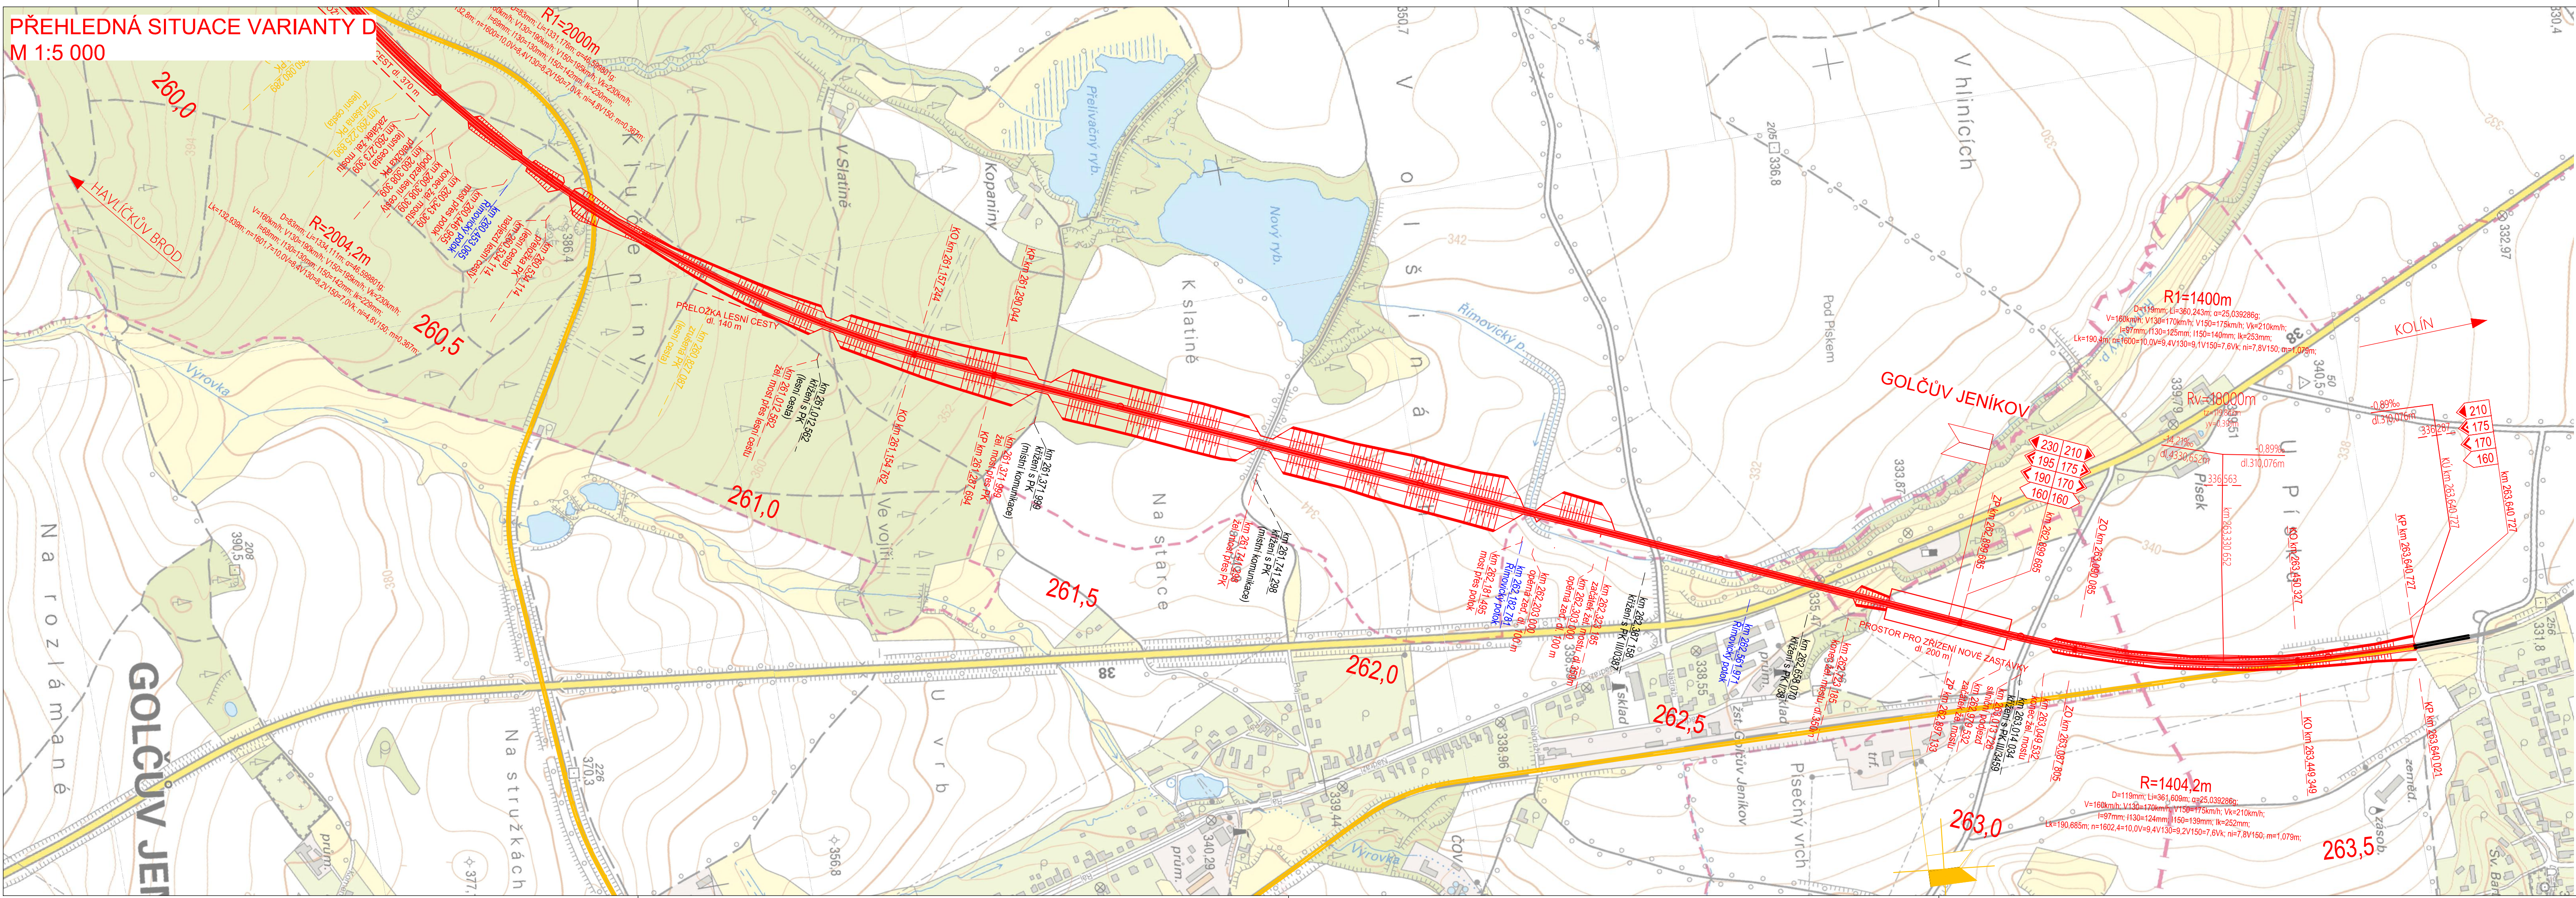

KLAD LISTŮ:

← HAVLÍČKŮV BROD → KOLÍN →

LEGENDA

- km 259.338 378 staničení stávajícího stavu (křížení s pozemní komunikací, objekt - most, propustek, tunel)
- km 259.338 378 staničení nového stavu (křížení s pozemní komunikací - přeložka, objekt - most, propustek, tunel)
- km 259.338 378 staničení demolic stávajícího stavu
- km 259.338 378 staničení vodních toků
- přeložka
- demolic

LEGENDA RYCHLOSTÍ

RYCHLOST V_k
RYCHLOST V₁₅₀
RYCHLOST V₁₃₀
RYCHLOST V

označení polohy železniční stanice
stávající demolic

označení polohy železniční zastávky
stávající demolic nová

Výškový systém B.p.v. / Souřadný systém JTSK

DRUH PRÁCE	BAKALÁŘSKÁ PRÁCE
VYPRACOVAL	TEREZA ČECHOVÁ
KONTROLOVAL	Ing. TOMÁŠ ŘIHA
VYSOKÁ ŠKOLA	VUT BRNO, FAKULTA STAVEBNÍ
MÍSTO STAVBY	OKRES HAVLÍČKŮV BROD
NAZEV STAVBY	NÁVRH TRAŤOVÉ PŘELOŽKY V ÚSEKU LEŠTINA U SVĚTLÉ - GOLČŮV JENÍKOV
OBSAH:	PŘEHLEDNÁ SITUACE VARIANTY D

FAKULTA Ústav STAVEBNÍ Železničních konstrukcí a staveb	
FORMÁT	5 x A4
DATUM	24.05.2024
STUPEŇ PD	STUDIE
MÉRÍTKO	Č. VÝKRESU
1:5 000	03.3