


Charakteristický příčný řez č. 2
M 1:50

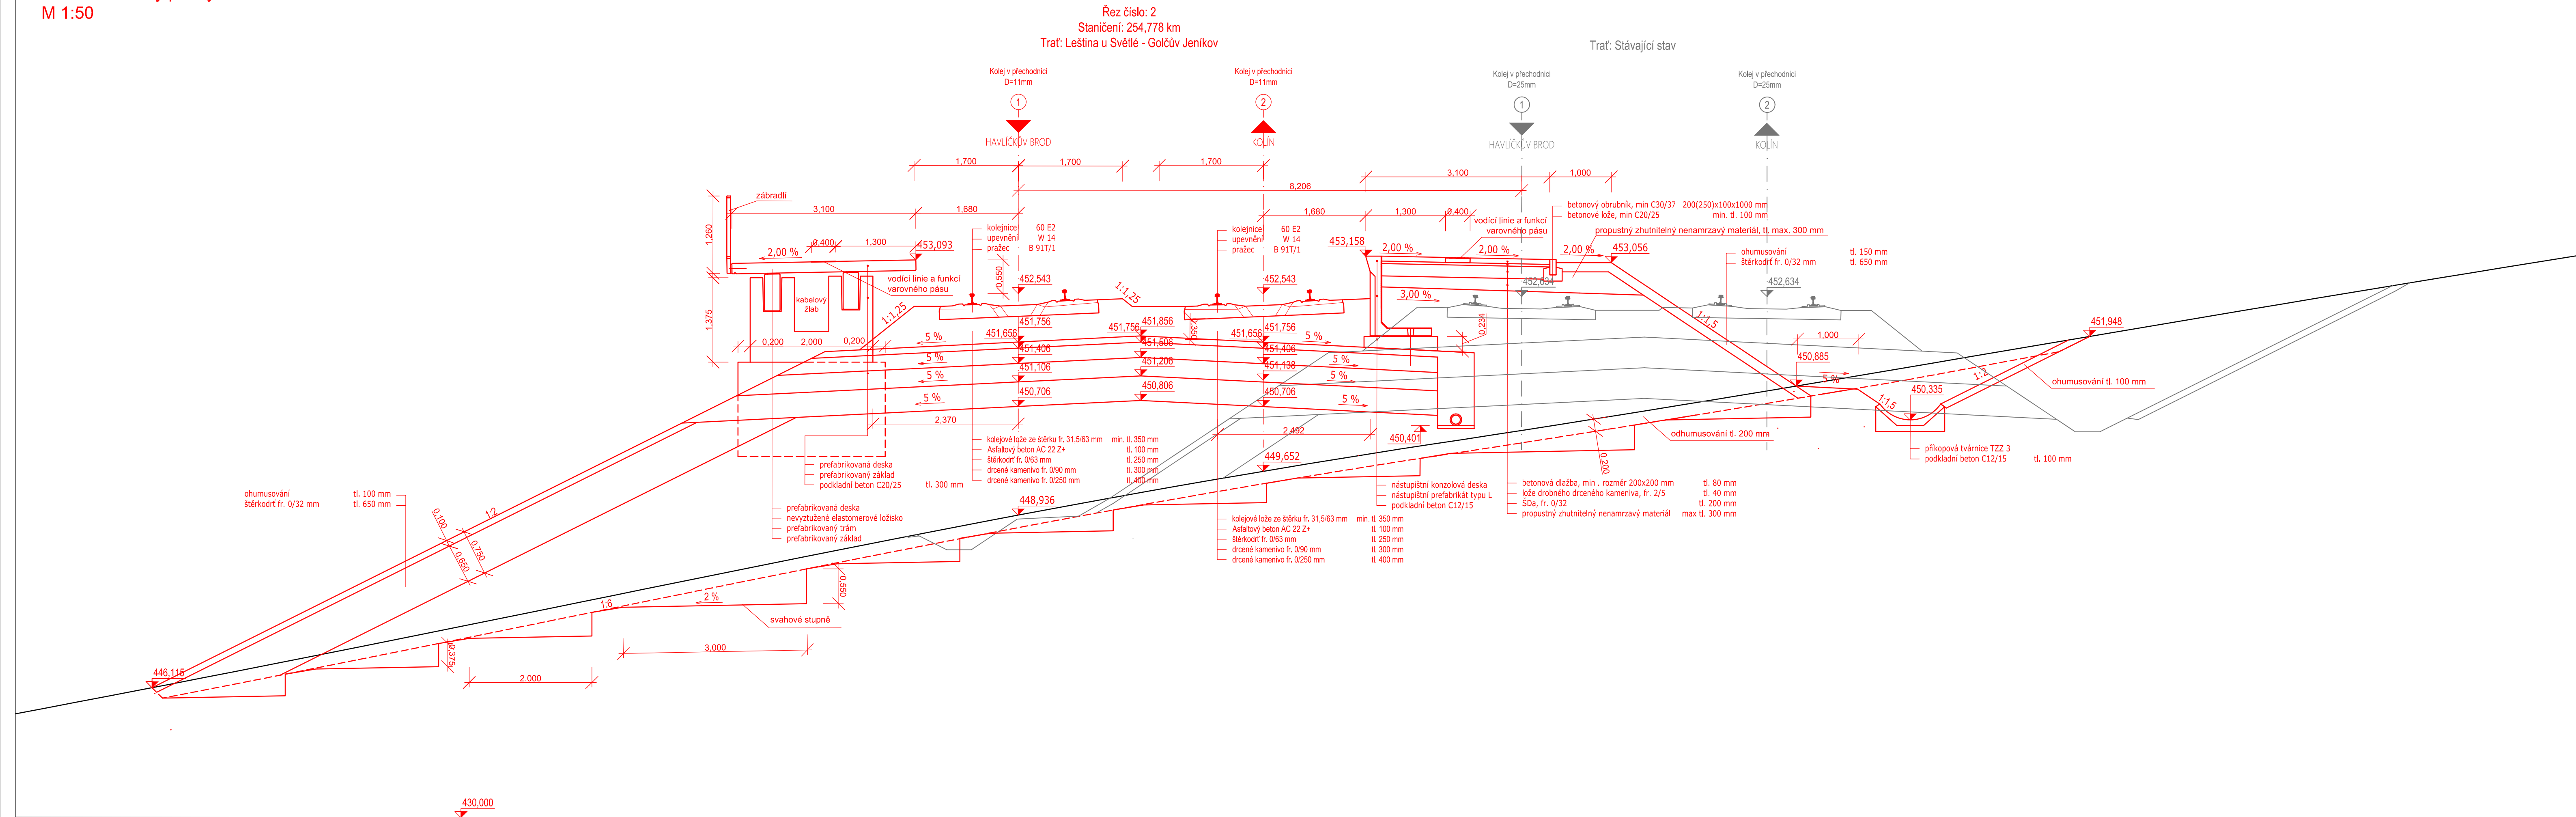

UŽITA NIVELETA TK

Výškový systém B.p.v. / Souřadný systém JTSK

DRUH PRÁCE	BAKALÁŘSKÁ PRÁCE	<div><div>T</div><div>FAKULTA STAVEBNÍ konstrukcí a staveb</div><div>ústav železničních</div></div>								
VYPRACOVAL	TEREZA ČECHOVÁ									
KONTROLOVAL	Ing. TOMÁŠ ŘÍHA									
VYSOKÁ ŠKOLA	VUT BRNO, FAKULTA STAVEBNÍ									
MÍSTO STAVBY	OKRES HAVLÍČKŮV BROD									
NÁZEV STAVBY	NÁVRH TRAŤOVÉ PŘELOŽKY V ÚSEKU LEŠTINA U SVĚTLÉ - GOLČŮV JENÍKOV	<table><tr><td>FORMÁT</td><td>5 x A4</td></tr><tr><td>DATUM</td><td>24.05.2024</td></tr><tr><td>STUPEŇ PD</td><td>STUDIE</td></tr><tr><td>MEŘITKO 1:50</td><td>Č. VYKRESU 05.2</td></tr></table>	FORMÁT	5 x A4	DATUM	24.05.2024	STUPEŇ PD	STUDIE	MEŘITKO 1:50	Č. VYKRESU 05.2
FORMÁT	5 x A4									
DATUM	24.05.2024									
STUPEŇ PD	STUDIE									
MEŘITKO 1:50	Č. VYKRESU 05.2									
OBSAH:	CHARAKTERISTICKÝ PŘÍČNÝ ŘEZ Č. 2									