


Charakteristický příčný řez č. 3  
M 1:50

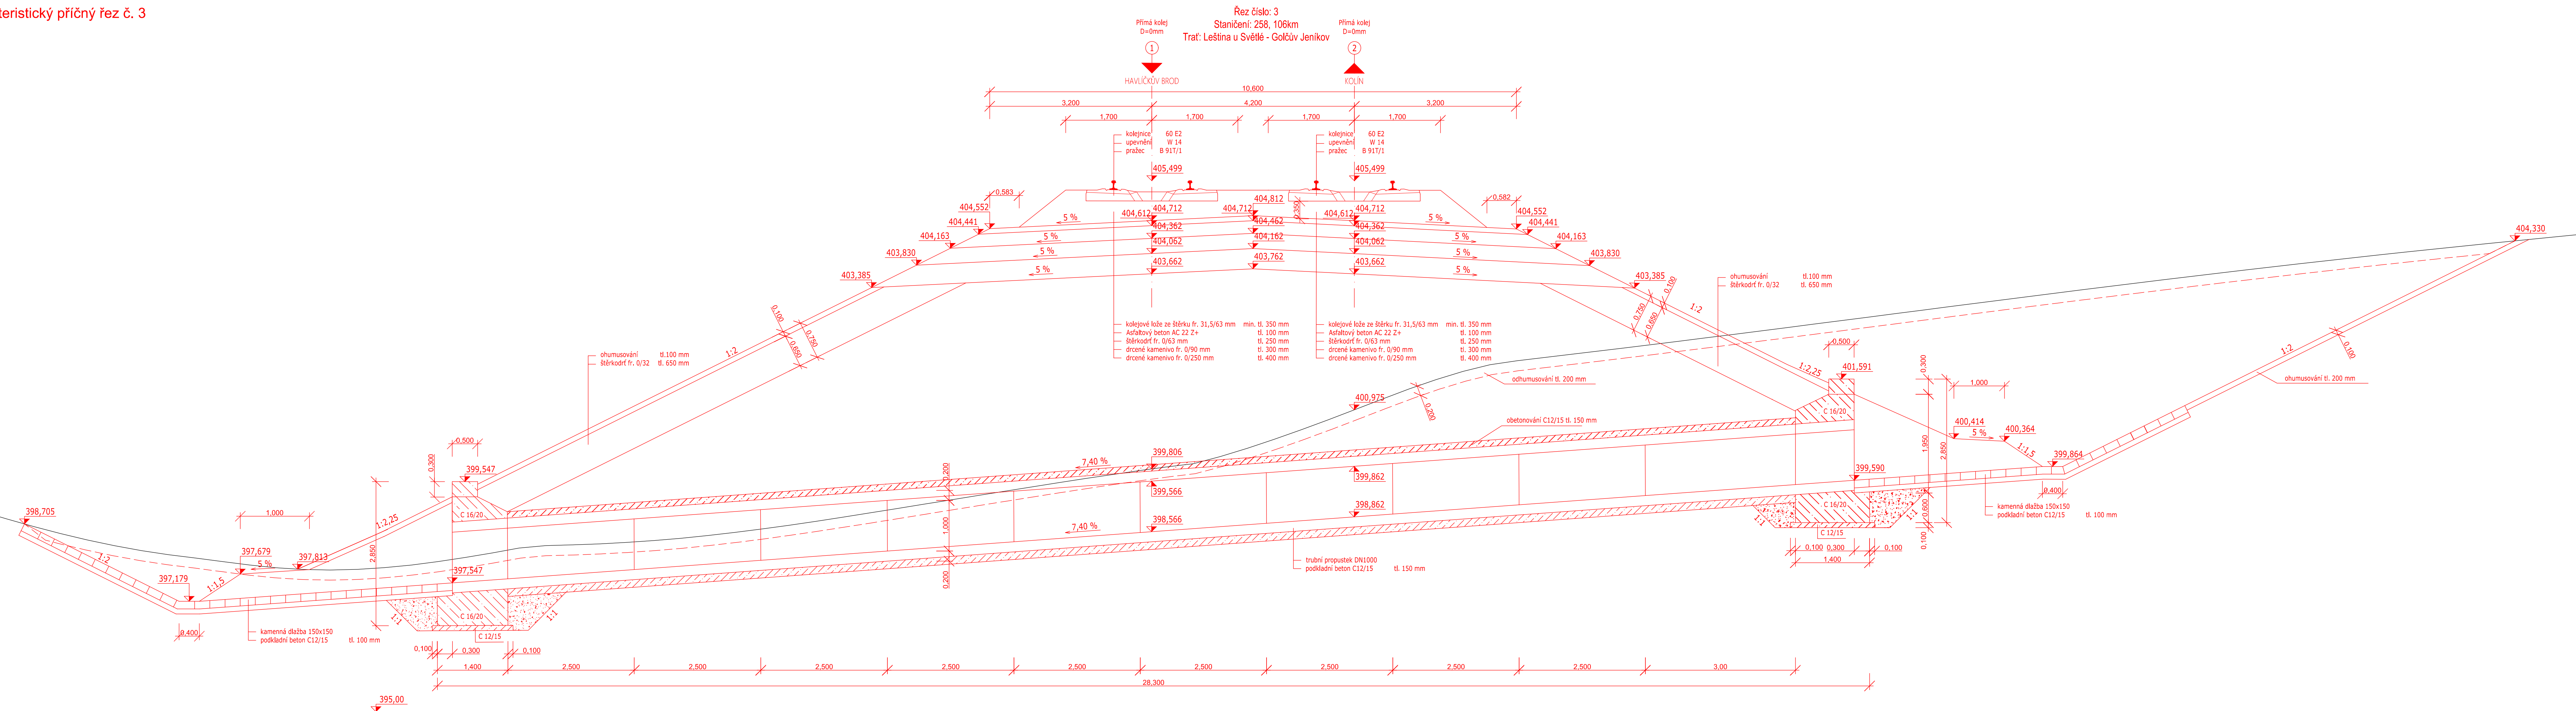

UŽITA NIVELETA TK

Výškový systém B.p.v. / Souřadný systém JTSK

DRUH PRÁCE	BAKALÁŘSKÁ PRÁCE	<div><div><div>T</div></div><div><div>FAKULTA</div><div>STAVEBNÍ</div><div>ŽELEZNIČNÍCH</div><div>KONSTRUKCÍ A STAVEB</div></div></div>						
VYPRACOVAL	TEREZA ČECHOVÁ							
KONTROLOVAL	Ing. TOMÁŠ ŘÍHA							
VYSOKÁ ŠKOLA	VUT BRNO, FAKULTA STAVEBNÍ							
MÍSTO STAVBY	OKRES HAVLÍČKŮV BROD							
NÁZEV STAVBY	NÁVRH TRAŤOVÉ PŘELOŽKY V ÚSEKU LEŠTINA U SVĚTLÉ - GOLČŮV JENÍKOV	<table><tr><td>FORMÁT</td><td>6 x A4</td></tr><tr><td>DATUM</td><td>24.05.2024</td></tr><tr><td>STUPEŇ PD</td><td>STUDIE</td></tr></table>	FORMÁT	6 x A4	DATUM	24.05.2024	STUPEŇ PD	STUDIE
FORMÁT	6 x A4							
DATUM	24.05.2024							
STUPEŇ PD	STUDIE							
OBSAH:	CHARAKTERISTICKÝ PŘÍČNÝ ŘEZ Č. 3	<table><tr><td>MEŘÍTKO 1:50</td><td>Č. VÝKRESU 05.3</td></tr></table>	MEŘÍTKO 1:50	Č. VÝKRESU 05.3				
MEŘÍTKO 1:50	Č. VÝKRESU 05.3							