



Charakteristický příčný řez č. 4
M 1:50

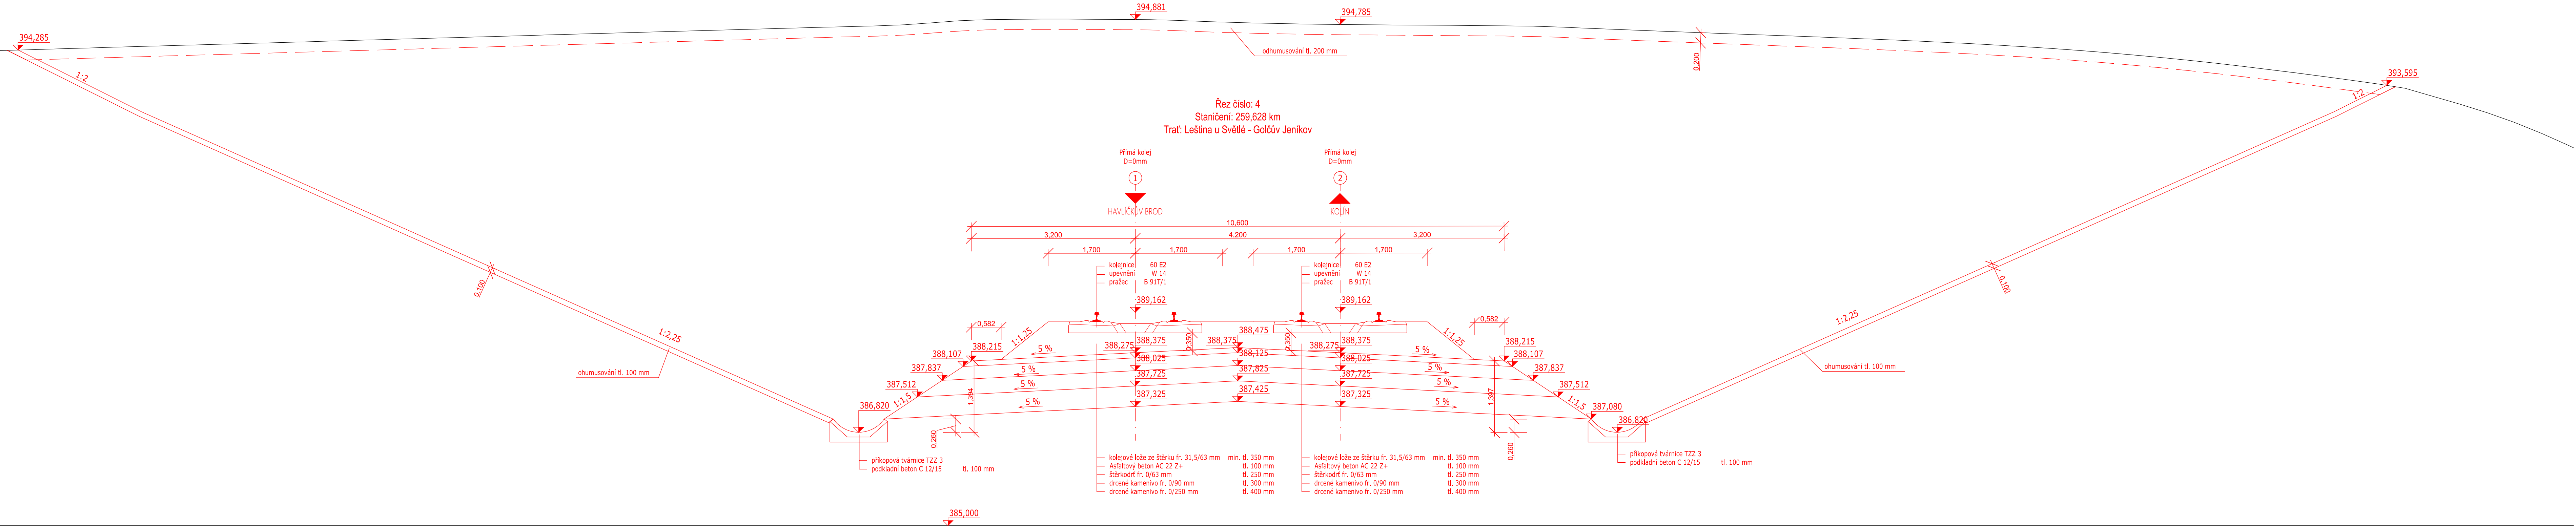

UŽITÁ NIVELETA TK

Výškový systém B.p.v. / Souřadný systém JTSK

DRUH PRÁCE	BAKALÁŘSKÁ PRÁCE		
VYPRACOVAL	TEREZA ČECHOVÁ		
KONTROLOVAL	Ing. TOMÁŠ ŘÍHA		
VYSOKÁ ŠKOLA	VUT BRNO, FAKULTA STAVEBNÍ		
MÍSTO STAVBY	OKRES HAVLÍČKŮV BROD		
NÁZEV STAVBY	NÁVRH TRAŤOVÉ PŘELOŽKY V ÚSEKU LEŠTINA U SVĚTLÉ - GOLČŮV JENÍKOV		
OBSAH:			
CHARAKTERISTICKÝ PŘÍČNÝ ŘEZ Č. 4			