


ČASOVÝ PLÁN OBJEKTU - DETAILNÍ VÝŠEK 2-11NP

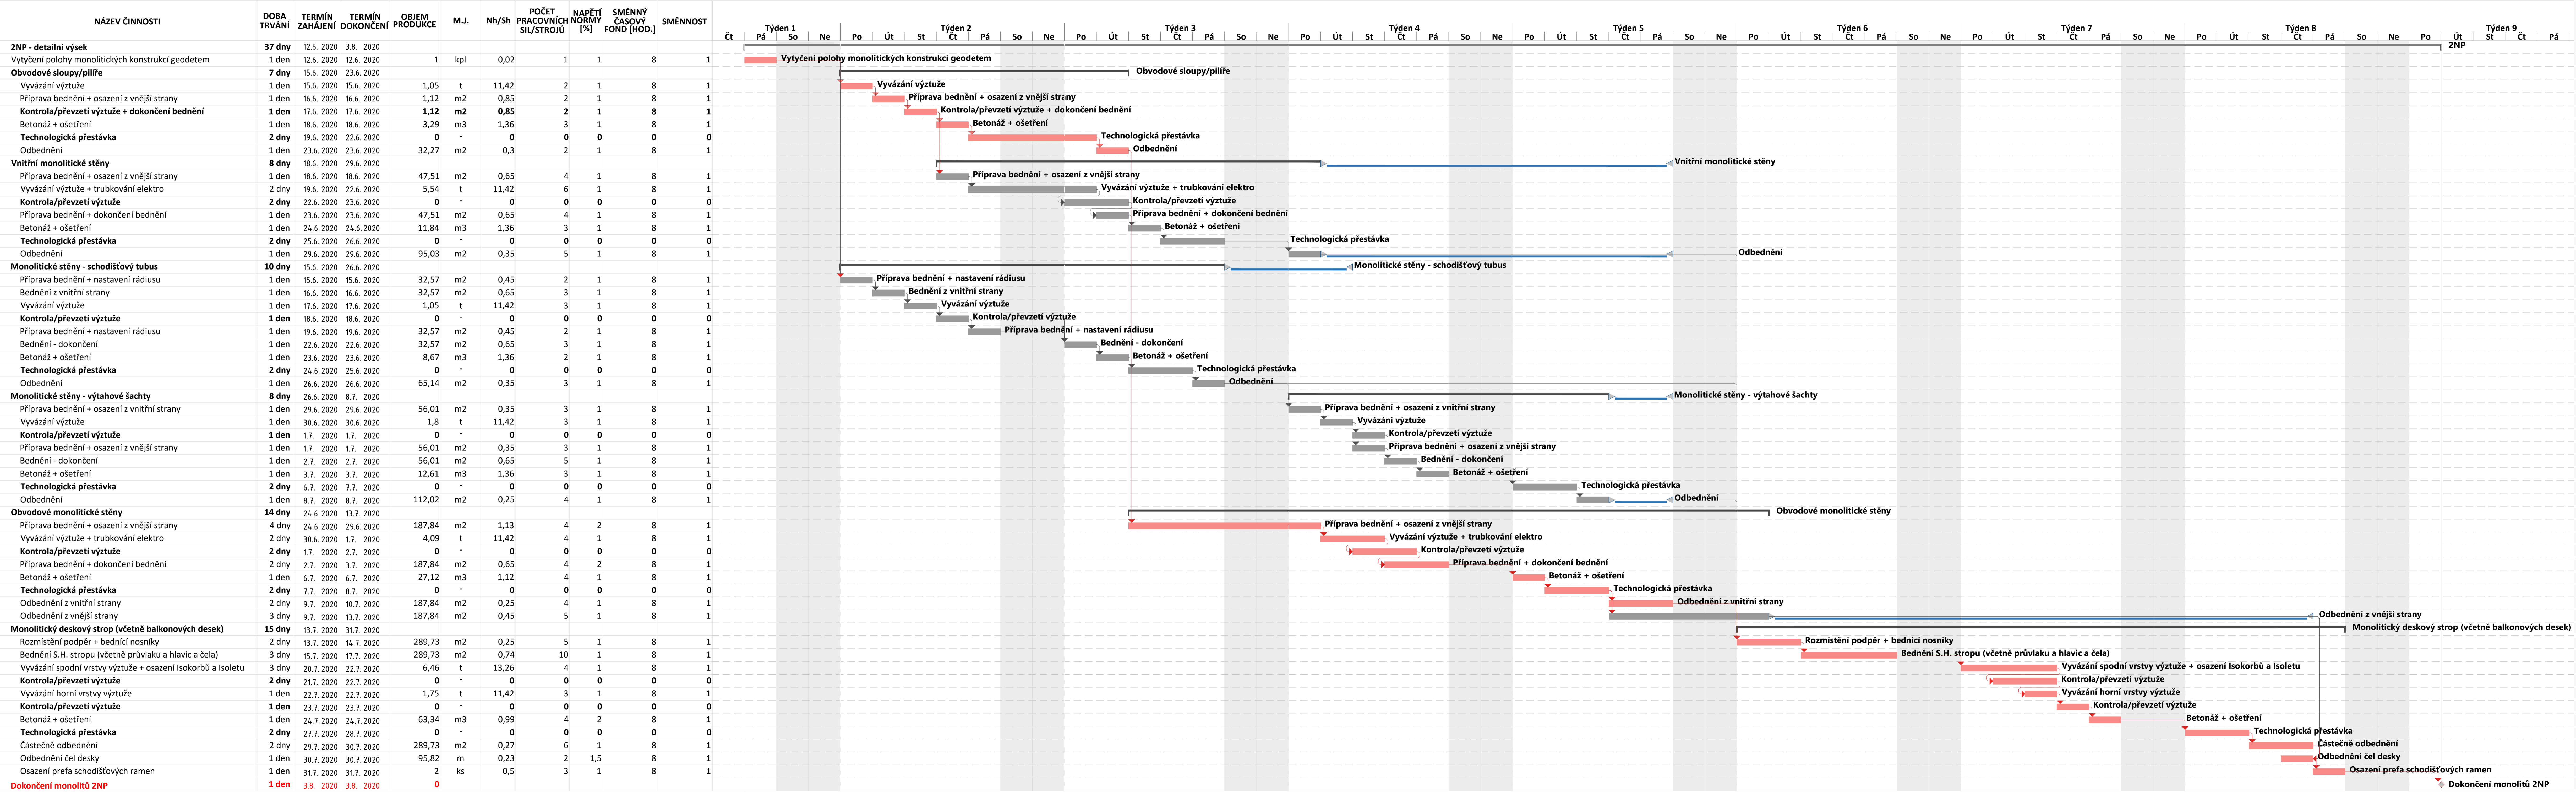

LEGENDA

- Úkol (mimo kritickou cestu)
- Rozdělení
- Souhrnná doba trvání činnosti
- Milník
- Souhrnná doba trvání projektu
- Úkol (na kritické cestě)
- Úkol s časovou rezervou

POZNÁMKY

- NEJMENŠÍ ZOBRAZENÝ ČASOVÝ HORIZONT PŘEDSTAVUJE DOBA TRVÁNÍ PRACOVNÍ SMĚNY - ZOBRAZENÝ 1 DEN ODPOVÍDÁ DÉLCE JEDNÉ SMĚNY. Z TOHOTO DŮVODU JSOU ČINNOSTI TRVAJÍCÍ KRATŠÍ ČAS ZOBRAZENY JAKO JEDEN DEN
- PRACOVNÍ DOBA JE STANOVENA POUZE NA KALENDÁRNÍ PRACOVNÍ DNY - TZN. PONDĚLÍ AŽ PÁTEK
- ZOBRAZENÁ CELKOVÁ DOBA TRVÁNÍ ČINNOSTI V ZÁPATÍ TABULKY, STANOVENA V JEDNOTKÁCH "DNY" JE SOUČTEM VŠECH PRACOVNÍCH DŮŮ DLE BODU VÝŠE
- ZOBRAZENÁ CELKOVÁ DOBA TRVÁNÍ ČINNOSTI V ZÁPATÍ TABULKY UVEDENÁ VE SLOUPCÍCH "TERMÍN ZAHÁJENÍ" A "TERMÍN DOKONČENÍ" JE VYJÁDRĚNA KALENDÁRNÍM ROKEM - TZN. V TĚTO DOBĚ JSOU ZAPOČTENY VEŠKERÉ KALENDÁRNÍ DNY V DANÉM OBDOBÍ VČETNĚ DNŮ NEPRACOVNÍCH (SOBOTA A NEDĚLE)

0,000 = 277,400 m n.m., B.p.v. / SOUŘADNICOVÝ SYSTÉM S-JTSK

OBNOV PRÁCE	DIPLOMOVÁ PRÁCE		<div><div></div><div>VÝSLEDKOVÉ VÝKRESY</div><div>FAKULTA</div><div>STAVITELNÍ</div></div>		
VYPRACOVAL	Bc. Jan Černák				
VEDOUcí PRÁCE	Ing. Boris Biely				
STAVEBNÍK	CAMPUS RESIDENTIAL AREA II a.s., Olomoucká 704/174, Brno - Černovice, 627 00				
MÍSTO STAVBY	katastrální území Brno - Bohunice [622006]				
NÁZEV PRÁCE	Bytový komplex Netroufalky, objekt F - stavebně technologický projekt				
STAVEBNÍ OBJEKT	SD 204 - OBJEKT F		FORMÁT	16 x A4	
ČÁST	K. časové plánování		DATUM	12/2019	
OBESK	ČASOVÝ PLÁN OBJEKTU - DETAILNÍ VÝŠEK 2-11NP		STUPEŇ PD	DPS	
			MĚŘÍTKO	-	
			Č. VÝKRESU	K.101	