ČASOVÝ PLÁN VÝSTAVBY

Označení	Název stavebního objektu	Náklady	Začátek činnosti	Konec č. činnosti	Doba trvání (týdny)	1. MĚSÍC VÝSTAVBY				2. MĚSÍC VÝSTAVBY				3. MĚSÍC VÝSTAVBY				4. MĚSÍC VÝSTAVBY				5. MĚSÍC VÝSTAVBY				6. MĚSÍC VÝSTAVBY				7. MĚSÍC VÝSTAVBY				8. MĚSÍC VÝSTAVBY				9. MĚSÍC VÝSTAVBY				10. MĚSÍC VÝSTAVBY			
						1-5.2.2021	8-12.2.2021	15-19.2.2021	22-26.2.2021	1-5.3.2021	8-12.3.2021	15-19.3.2021	22-26.3.2021	29.3.-2.4.2021	5-9.4.2021	12-16.4.2021	19-23.4.2021	26-30.4.2021	3-7.5.2021	10-14.5.2021	17-21.5.2021	24-28.5.2021	31.5.-4.6.2021	7-11.6.2021	14-18.6.2021	21-25.6.2021	28.6.-2.7.2021	5-9.7.2021	12-16.7.2021	19-23.7.2021	26-30.7.2021	2-6.8.2021	9-13.8.2021	16-20.8.2021	23-27.8.2021	30.8.-3.9.2021	6-10.9.2021	13-17.9.2021	20-24.9.2021	27.9.-1.10.2021	4-8.10.2021	11-15.10.2021	18-22.10.2021	25-29.10.2021	1-5.11.2021	8-12.11.2021	15-19.11.2021	22-26.11.2021
SO 04	Bytový komplex „A" - Objekt A9	19 127 714,77	15.2.2021	26.11.2021	42																																						
IO 101	Příprava území a HTÚ pro SO 04	1 316 175,94	1.2.2021	12.2.2021	2																																						
IO 104	Komunikace a zpevněné plochy	3 897 847,00	9.8.2021	29.10.2021	12																																						
IO 203	Sadové a venkovní úpravy, mobiliář a vybavení hřišť	3 703 605,00	9.8.2021	29.10.2021	12																																						
IO 306	Vodovod	3 211 853,00	1.2.2021	23.4.2021	13																																						
IO 307	Kanalizace dešťová a splašková	3 571 119,00	1.2.2021	2.4.2021	10																																						
IO 308	Vodovodní, kanalizační přípojka a retenční nádrž pro SO 04	1 154 118,00	5.4.2021	28.5.2021	8																																						
IO 404	Rozvody NN	457 000,00	7.6.2021	9.7.2021	5																																						
IO 502	Veřejné osvětlení	805 077,00	31.5.2021	6.8.2021	10																																						
IO 603	Slaboproudé rozvody	1 354 071,00	7.6.2021	6.8.2021	9																																						

FINANČNÍ PLÁN VÝSTAVBY

Označení	Název stavebního objektu	Náklady	Začátek činnosti	Konec č. činnosti	Doba trvání (týdny)	1. MĚSÍC VÝSTAVBY				2. MĚSÍC VÝSTAVBY				3. MĚSÍC VÝSTAVBY				4. MĚSÍC VÝSTAVBY				5. MĚSÍC VÝSTAVBY				6. MĚSÍC VÝSTAVBY				7. MĚSÍC VÝSTAVBY				8. MĚSÍC VÝSTAVBY				9. MĚSÍC VÝSTAVBY				10. MĚSÍC VÝSTAVBY			
						1-5.2.2021	8-12.2.2021	15-19.2.2021	22-26.2.2021	1-5.3.2021	8-12.3.2021	15-19.3.2021	22-26.3.2021	29.3.-2.4.2021	5-9.4.2021	12-16.4.2021	19-23.4.2021	26-30.4.2021	3-7.5.2021	10-14.5.2021	17-21.5.2021	24-28.5.2021	31.5.-4.6.2021	7-11.6.2021	14-18.6.2021	21-25.6.2021	28.6.-2.7.2021	5-9.7.2021	12-16.7.2021	19-23.7.2021	26-30.7.2021	2-6.8.2021	9-13.8.2021	16-20.8.2021	23-27.8.2021	30.8.-3.9.2021	6-10.9.2021	13-17.9.2021	20-24.9.2021	27.9.-1.10.2021	4-8.10.2021	11-15.10.2021	18-22.10.2021	25-29.10.2021	1-5.11.2021	8-12.11.2021	15-19.11.2021	22-26.11.2021
SO 04	Bytový komplex „A" - Objekt A9	19 127 714,77	15.2.2021	26.11.2021	42			455 422	455 422	455 422	455 422	455 422	455 422	455 422	455 422	455 422	455 422	455 422	455 422	455 422	455 422	455 422	455 422	455 422	455 422	455 422	455 422	455 422	455 422	455 422	455 422	455 422	455 422	455 422	455 422	455 422	455 422	455 422	455 422	455 422	455 422	455 422	455 422
IO 101	Příprava území a HTÚ pro SO 04	1 316 175,94	1.2.2021	12.2.2021	2	658 088	658 088																																						
IO 104	Komunikace a zpevněné plochy	3 897 847,00	9.8.2021	29.10.2021	12																																						
IO 203	Sadové a venkovní úpravy, mobiliář a vybavení hřišť	3 703 605,00	9.8.2021	29.10.2021	12																																						
IO 306	Vodovod	3 211 853,00	1.2.2021	23.4.2021	13	247 066	247 066	247 066	247 066	247 066	247 066	247 066	247 066	247 066	247 066	247 066	247 066																											
IO 307	Kanalizace dešťová a splašková	3 571 119,00	1.2.2021	2.4.2021	10	357 112	357 112	357 112	357 112	357 112	357 112	357 112	357 112	357 112																													
IO 308	Vodovodní, kanalizační přípojka a retenční nádrž pro SO 04	1 154 118,00	5.4.2021	28.5.2021	8										144 265	144 265	144 265	144 265	144 265	144 265	144 265	144 265																					
IO 404	Rozvody NN	457 000,00	7.6.2021	9.7.2021	5																			91 400	91 401	91 402	91 403	91 404																
IO 502	Veřejné osvětlení	805 077,00	31.5.2021	6.8.2021	10																		80 508	80 508	80 508	80 508	80 508	80 508	80 508	80 508	80 508														
IO 603	Slaboproudé rozvody	1 354 071,00	7.6.2021	6.8.2021	9																			150 452	150 452	150 452	150 452	150 452	150 452	150 452	150 452	150 452												
				ODHAD měsíčních nákladů					5 703 329				5 297 996				3 139 943				2 398 746				3 647 063				2 836 931				5 041 886				4 355 504				1 821 687	
				ODHAD celkových nákladů	38 598 591

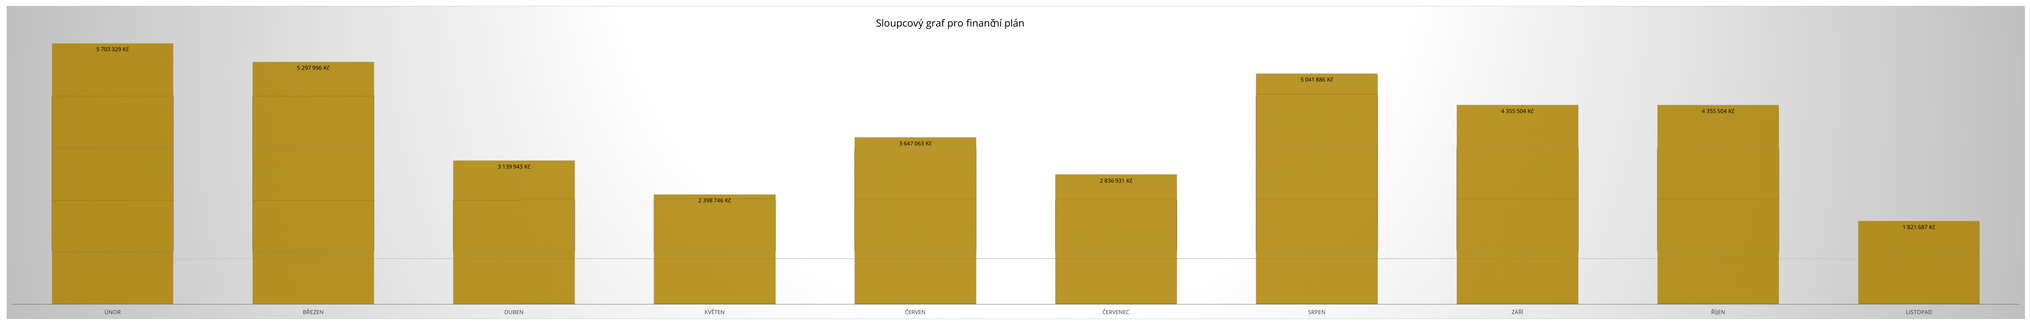

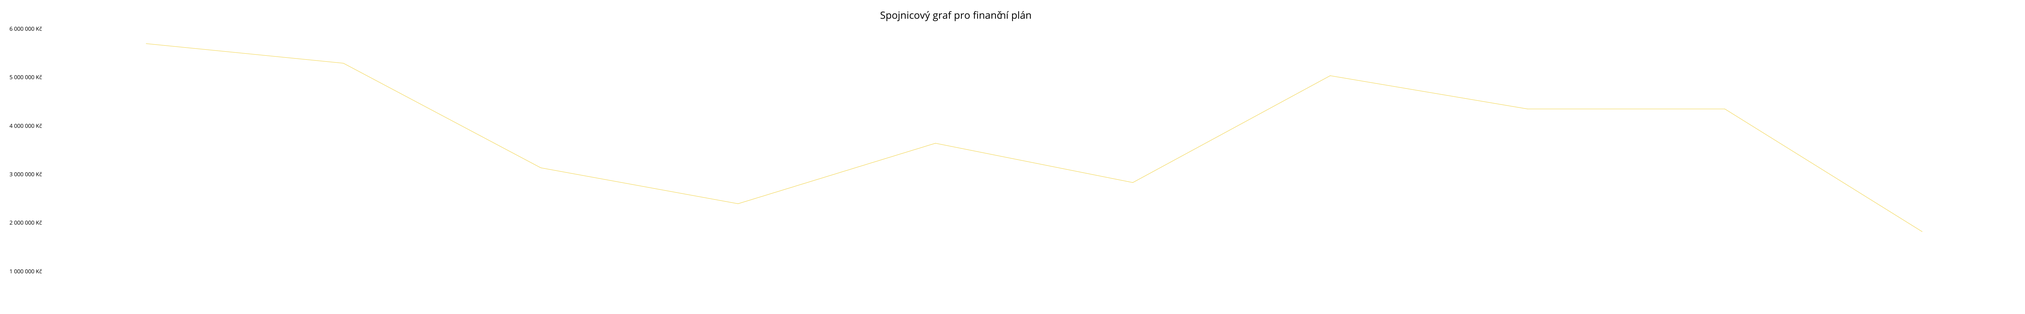

0,000 = 261,75 m n.m., B.p.v.

VYPRACOVAL	Bc. Radim Bartošek
VEDOUCÍ PRÁCE	Ing. Václav Venkrbec
MÍSTO STAVBY	Olomouc 779 00,kat.území Olomouc-Nová Ulice, parc. č. 222/37
NÁZEV PRÁCE	STAVEBNĚ TECHNOLOGICKÝ PROJEKT BYTOVÉHO KOMPLEXU VILA PARK V OLOMOUCI
OBSAH:	ČASOVÝ A FINANČNÍ PLÁN STAVBY - OBJEKTOVÝ

FAKULTA STAVEBNÍ Ústav technologie, mechanizace a řízení staveb

DATUM	01/2021
MĚŘÍTKO	1:200
PŘÍLOHA Č.	1