


POHLED ZÁPADNÍ

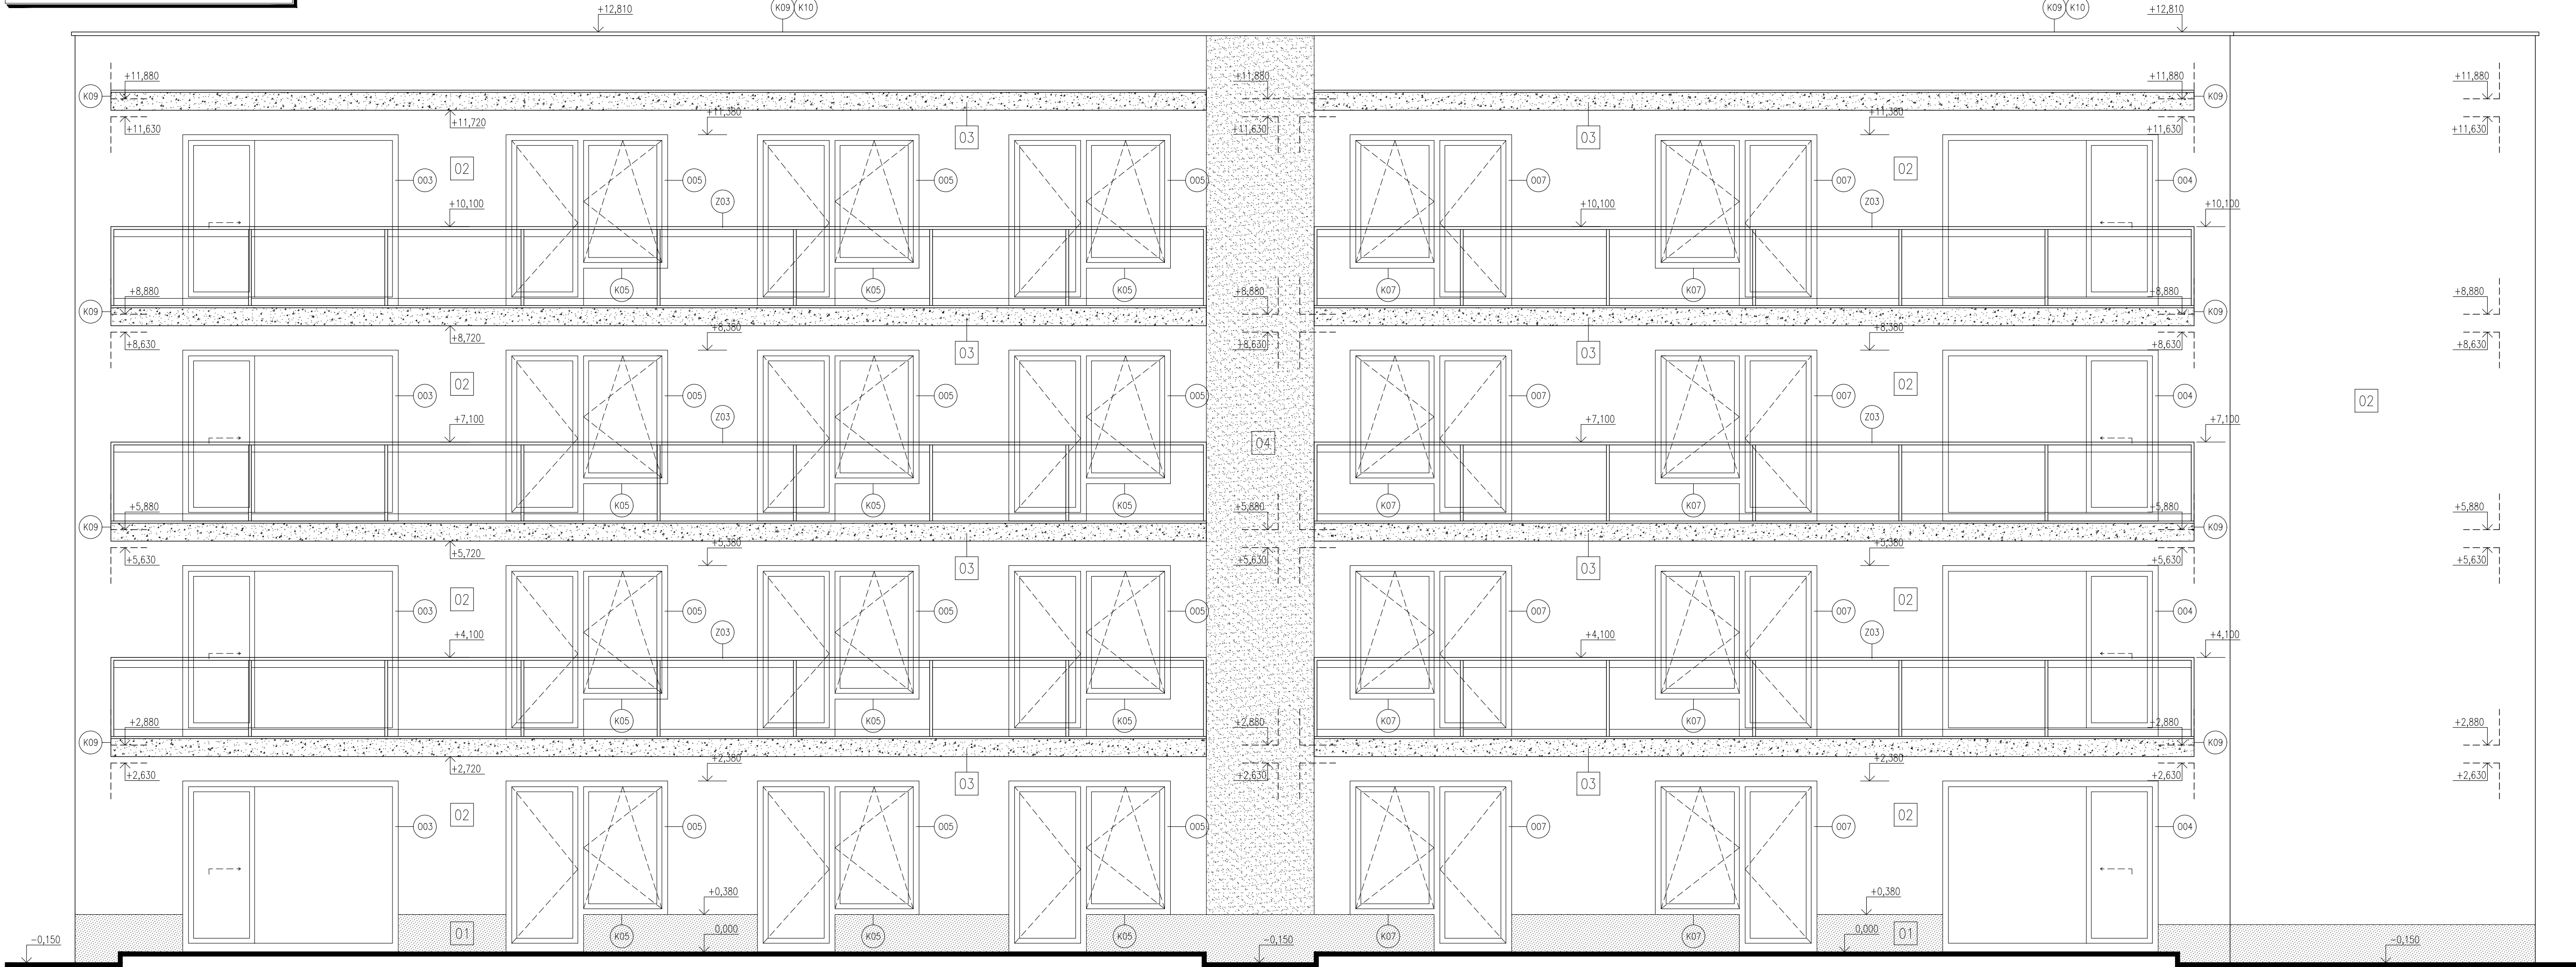


LEGENDA PVRCHOVÝCH ÚPRAV

SPECIFIKACE	BARVA	KÓD BARVY
01 JEDNOSLOŽKOVÁ OMÍTKA PASTOVITÉ KONZISTENCE BAUMIT MOSAKTOP, ZRNITOST 2 mm	ANTUKOVĚ HNĚDA	RAL 8003
02 JEDNOSLOŽKOVÁ SILIKONOVÁ OMÍTKA PASTOVITÉ KONZISTENCE BAUMIT SILIKONTOP, ZRNITOST 2 mm	SLONOVÁ KOST SVĚTLA	RAL 1015
03 JEDNOSLOŽKOVÁ SILIKONOVÁ OMÍTKA PASTOVITÉ KONZISTENCE BAUMIT SILIKONTOP, ZRNITOST 2 mm	OCELOVÁ ŠEDÁ	RAL 7011
04 JEDNOSLOŽKOVÁ SILIKONOVÁ OMÍTKA PASTOVITÉ KONZISTENCE BAUMIT SILIKONTOP, ZRNITOST 2 mm	BLEDEŽELEZNÁ	RAL 6021
05 JEDNOSLOŽKOVÁ SILIKONOVÁ OMÍTKA PASTOVITÉ KONZISTENCE BAUMIT SILIKONTOP, ZRNITOST 2 mm	HOLLUBI MODRÁ	RAL 5014

LEGENDA ZNAČENÍ

- 0xx OZNAČENÍ OKENNÍCH VÝPLNÍ
 - 0xx OZNAČENÍ DVĚRNÍCH VÝPLNÍ
 - Kxx OZNAČENÍ KLEMPÍŘSKÝCH VÝROBKŮ
 - Lxx OZNAČENÍ PLASTOVÝCH VÝROBKŮ
 - Zxx OZNAČENÍ ZAMEČNÍKÝCH VÝROBKŮ
- PŘESNĚ SPECIFIKACE VIZ VÝPISY VÝROBKŮ

POHLED VÝCHODNÍ

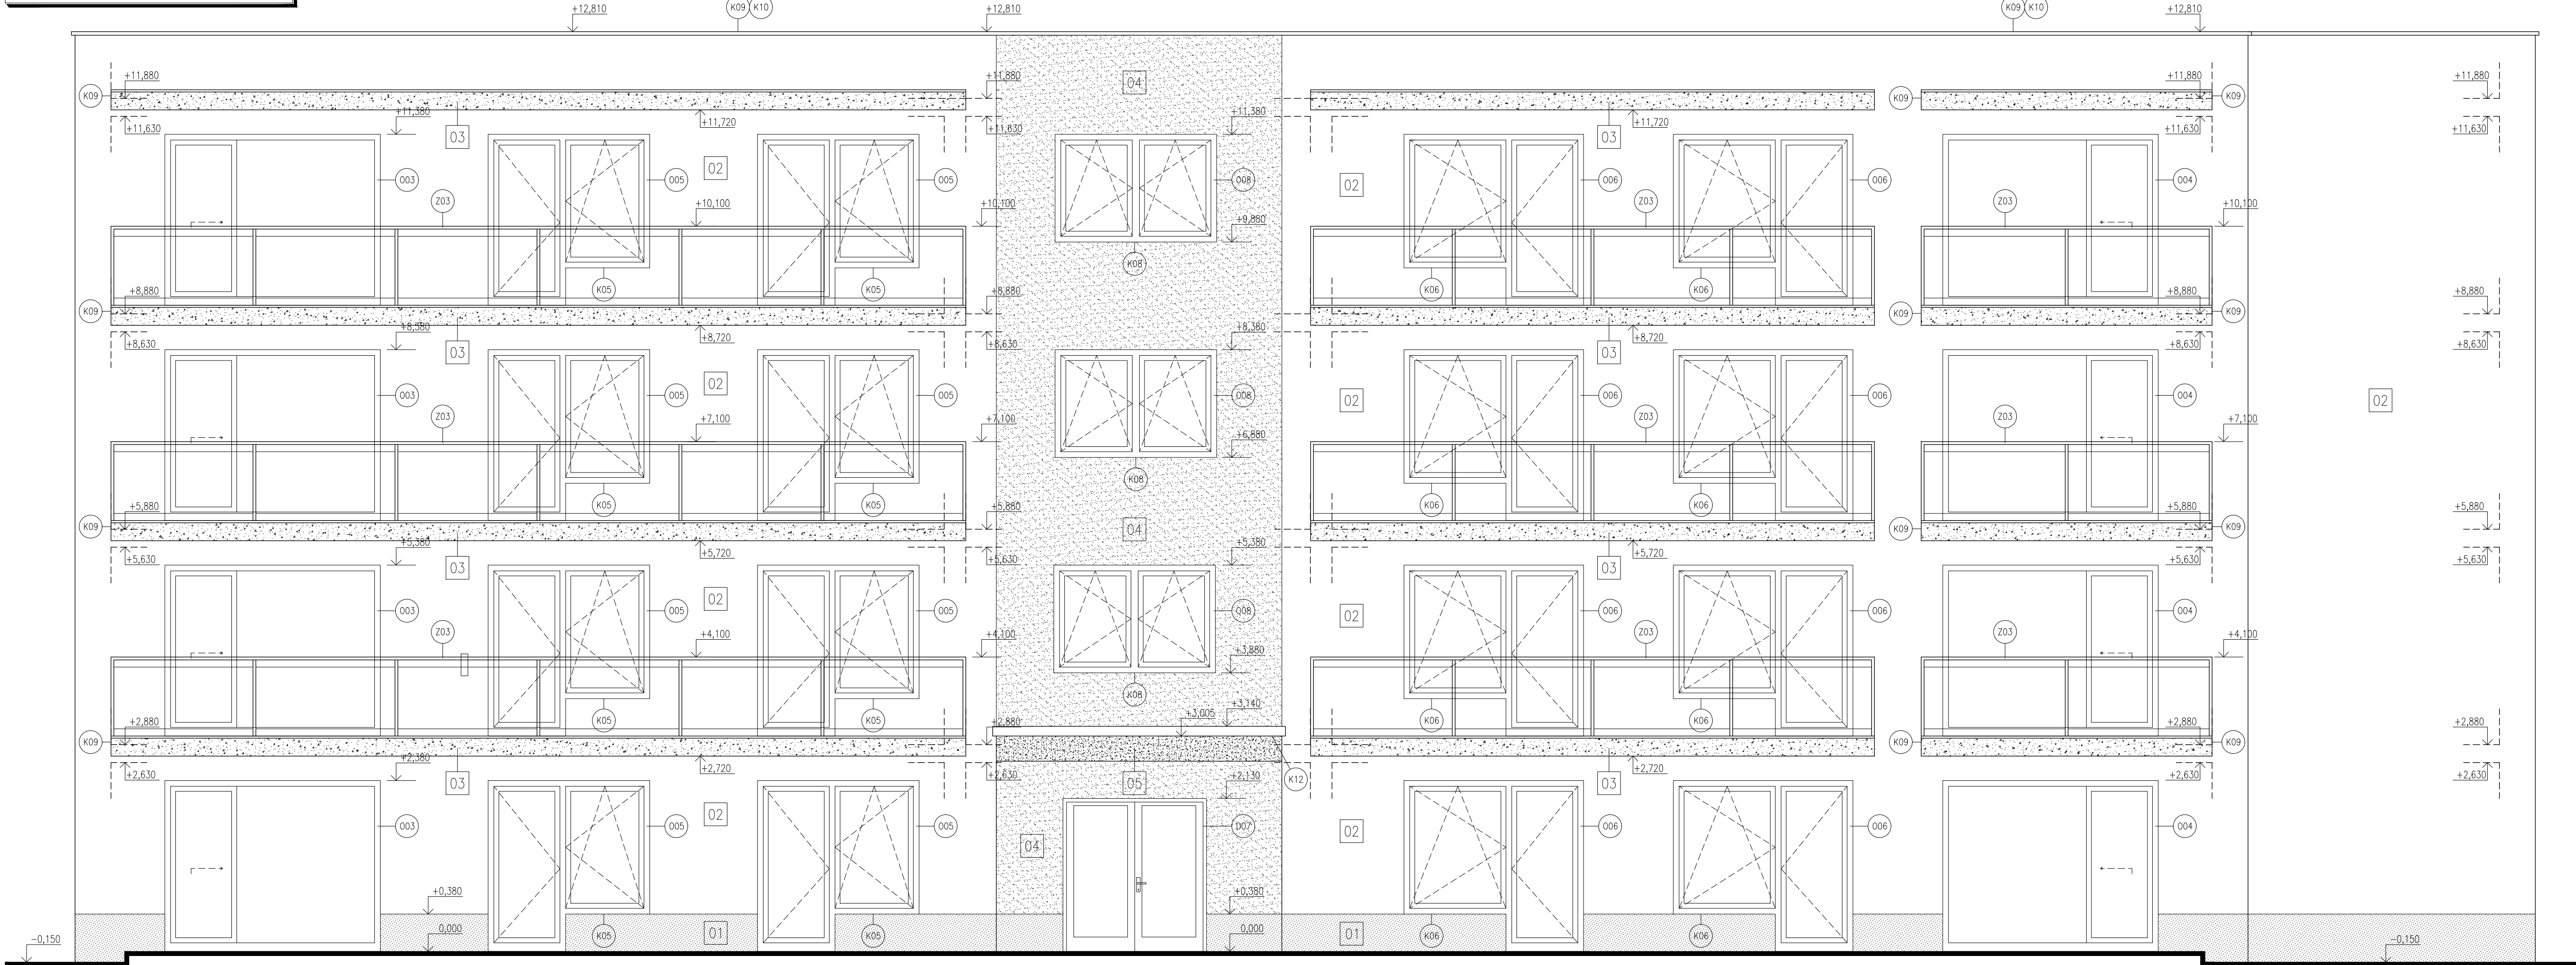

0,000 = 343,900 m n.m., B.p.v. / SOUŘADNICOVÝ SYSTÉM S-JTSK

DRUH PRÁCE	BAKALÁŘSKÁ PRÁCE		<div><div></div><div>FAKULTA STAVEBNÍ</div><div>Datoví pozemního stavitelství</div></div>	
VYPRACOVAL	Petr Pešava			
VEDOUČÍ PRÁCE	Ing. Miroslav Spáčil, CSc.			
STAVEBNÍK	Obec Dolní Břežany, 252 41			
MÍSTO STAVBY	K Hodkovicům, Dolní Břežany, 252 41, parc. č. 232/5			
NÁZEV STAVBY	STAVBA PRO BYDLENÍ			
STAVEBNÍ OBJEKT	SO 01 BYTOVÝ DŮM		FORMÁT	10 A4
ČÁST	D.1.1 ARCHITECTONICKO-STAVEBNÍ ŘEŠENÍ		DATUM	05/2019
OBSAH:	POHLED VÝCHODNÍ A ZÁPADNÍ		STUPEŇ PD	DPS
			MĚŘÍTKO	Č. VÝKRESU
			1:50	D.1.1.09