


POHLED SEVERNÍ

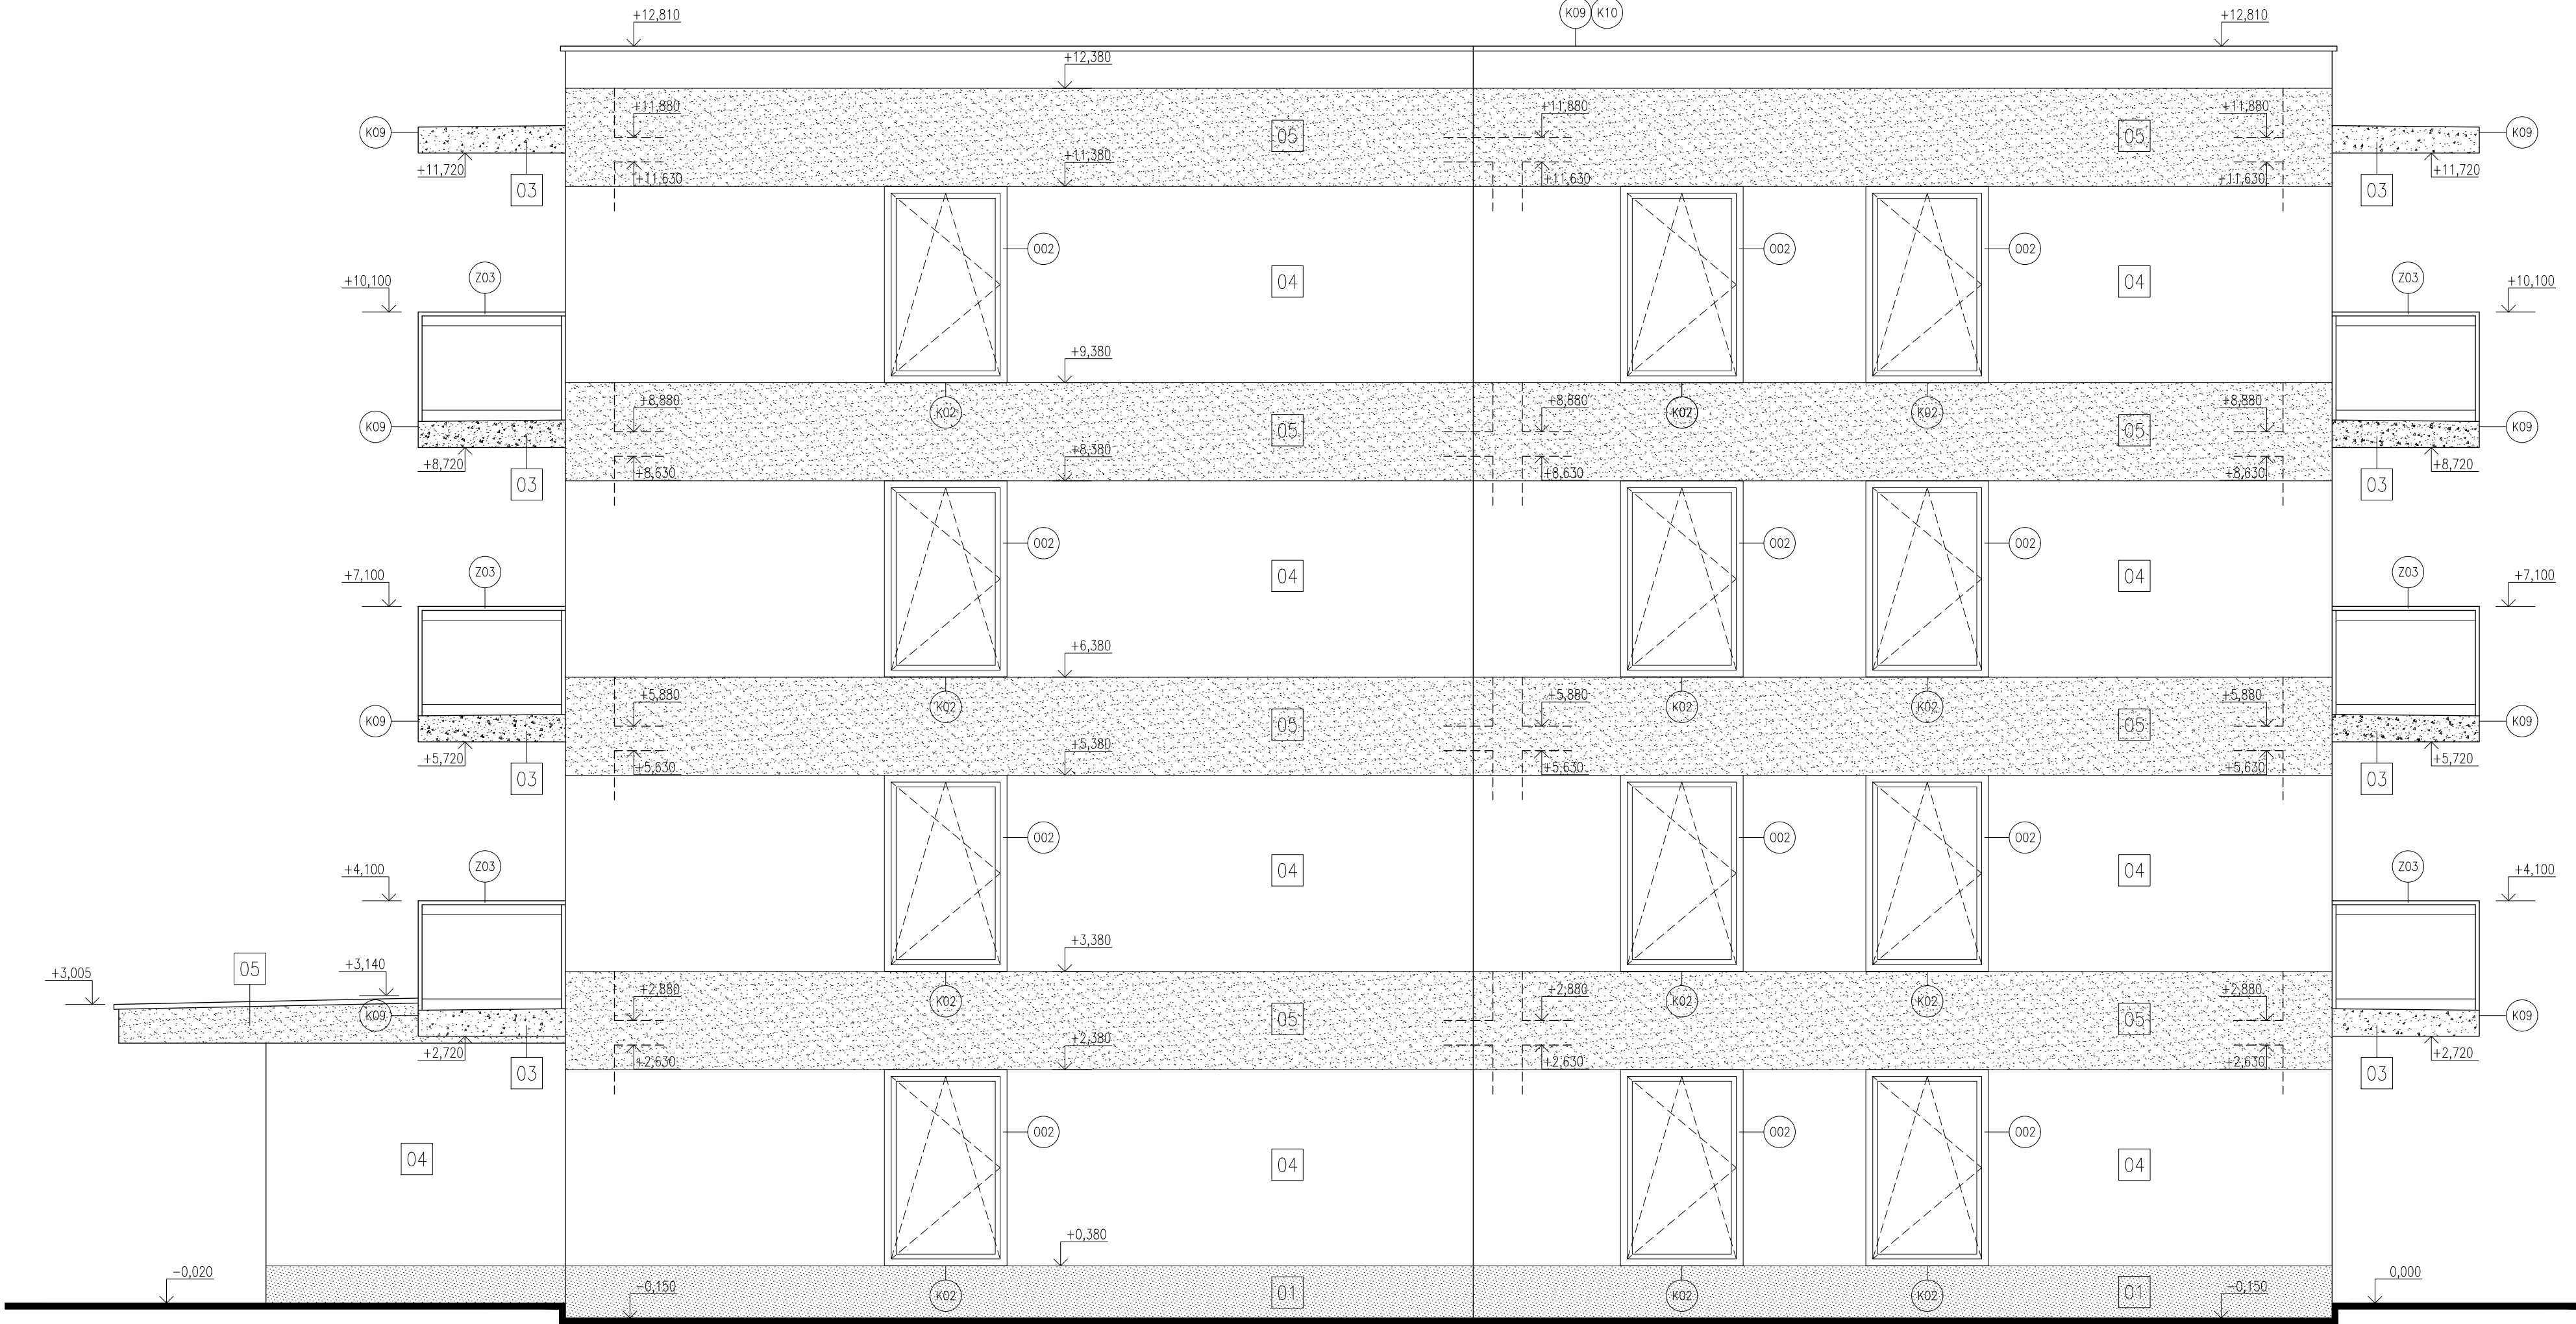

POHLED JIŽNÍ



LEGENDA POVRCHOVÝCH ÚPRAV

SPECIFIKACE	BARVA	KÓD BARVY
01 JEDNOSLOŽKOVÁ OMÍTKA PASTOVITÉ KONZISTENCE BAUMIT MOSAKTOP, ZRNITOST 2 mm	ANTUKOVÉ HNĚDÁ	RAL 8003
02 JEDNOSLOŽKOVÁ SILIKONOVÁ OMÍTKA PASTOVITÉ KONZISTENCE BAUMIT SILIKONTOP, ZRNITOST 2 mm	SLONOVÁ KOST SVĚTLÁ	RAL 1015
03 JEDNOSLOŽKOVÁ SILIKONOVÁ OMÍTKA PASTOVITÉ KONZISTENCE BAUMIT SILIKONTOP, ZRNITOST 2 mm	OCELOVÁ ŠEDÁ	RAL 7011
04 JEDNOSLOŽKOVÁ SILIKONOVÁ OMÍTKA PASTOVITÉ KONZISTENCE BAUMIT SILIKONTOP, ZRNITOST 2 mm	BLEDEŽELENA	RAL 6021
05 JEDNOSLOŽKOVÁ SILIKONOVÁ OMÍTKA PASTOVITÉ KONZISTENCE BAUMIT SILIKONTOP, ZRNITOST 2 mm	HOLUBÍ MODRÁ	RAL 5014

LEGENDA ZNAČENÍ

- (00x) OZNAČENÍ OKENNÍCH VÝPLNÍ
(00x) OZNAČENÍ DVEŘNÍCH VÝPLNÍ
(00x) OZNAČENÍ KLEMPÍŘSKÝCH VÝROBKŮ
(00x) OZNAČENÍ PLASTOVÝCH VÝROBKŮ
(00x) OZNAČENÍ ZAMEČNÍKÝCH VÝROBKŮ
PŘESNE SPECIFIKACE VIZ VÝPISY VÝROBKŮ

0,000 = 343,900 m n.m., B.p.v. / SOUŘADNICOVÝ SYSTÉM S-JTSK

DRUH PRÁCE	BAKALÁŘSKÁ PRÁCE	
VYPRACOVAL	Petr Pešava	
VEDOUCÍ PRÁCE	Ing. Miroslav Spáčil, CSc.	
STAVEBNÍK	Obec Dolní Břežany, 252 41	
MÍSTO STAVBY	K Hodkovicům, Dolní Břežany, 252 41, parc. č. 232/5	
NÁZEV STAVBY	STAVBA PRO BYDLENÍ	
STAVEBNÍ OBJEKT	SO 01 BYTOVÝ DŮM	
ČÁST	D.1.1 ARCHITEKTONICKO-STAVEBNÍ ŘEŠENÍ	
OBSAH:	POHLED SEVERNÍ A JIŽNÍ	
FORMÁT	8 A4	
DATUM	05/2019	
STUPĚŇ PD	DPS	
MEŘITKO	1:50	Č. VÝKRESU D.1.1.10