


DETAIL ATIKY

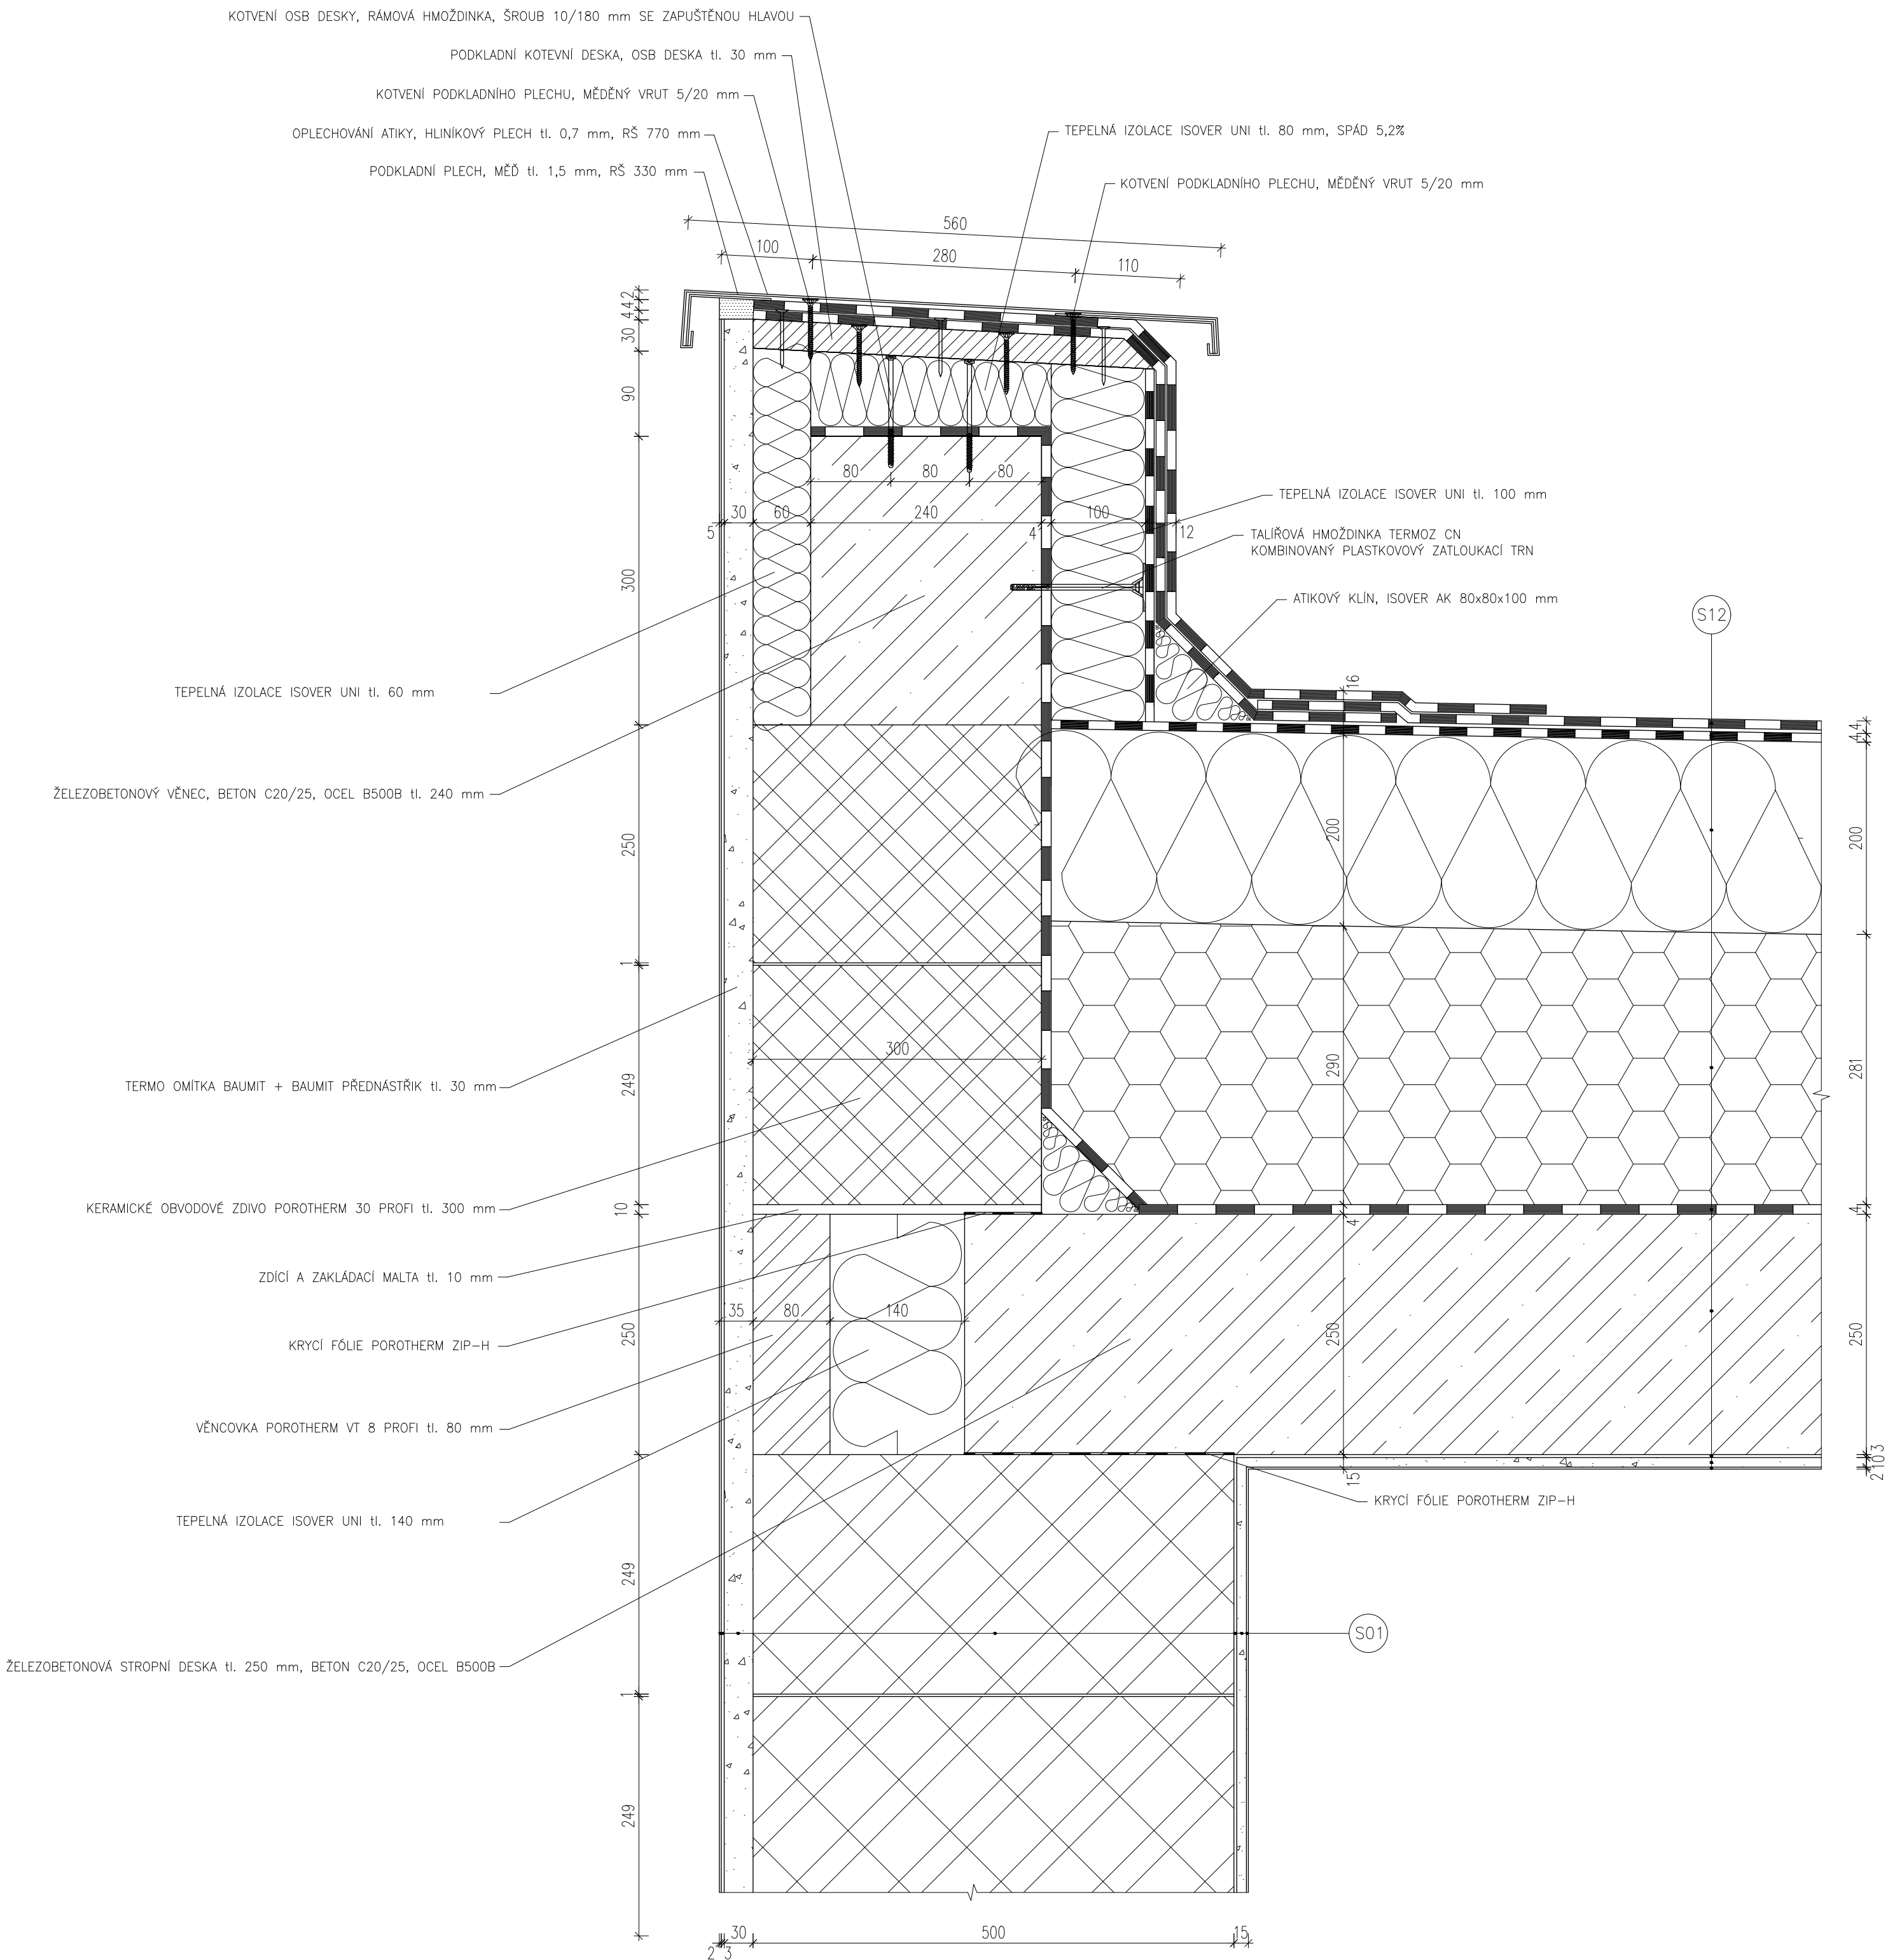

- LEGENDA MATERIÁLŮ:
- KERAMICKÉ OBVODOVÉ ZDIVO POROTHERM 50 EKO+ PROFIL – BROUŠENÝ BLOK NA MALTU PRO TENKÉ SPÁRY
ROZMĚR 248x500x249 mm, PEVNOST V TLAKU 8 MPa
 - KERAMICKÉ OBVODOVÉ ZDIVO POROTHERM 30 PROFIL – BROUŠENÝ BLOK NA MALTU PRO TENKÉ SPÁRY
ROZMĚR 247x300x249 mm, PEVNOST V TLAKU 15 MPa
 - ŽELEZOBETON, BETON C20/25, OCEL B500B
 - VĚNCOVKA POROTHERM VT 8 PROFIL, ROZMĚR 497x80x249 mm
 - TEPELNÁ IZOLACE – DESKY Z ČEDIČOVÉ VLNY ISOVER S + ISOVER SD SPÁDOVÉ KLÍNY
 - TEPELNÁ IZOLACE – DESKY Z ČEDIČOVÉ VLNY ISOVER S
 - DŘEVOTŘÍSKOVÁ DESKA, OSB DESKA
 - SBS MODIFIKOVANÝ ASFALTOVÝ PÁS

SKLADBA JEDNOPLÁŠŤOVÉ STŘECHY S12:

- SBS MODIFIKOVANÝ ASFALTOVÝ PÁS, tl. 4,2 mm
SBS MODIFIKOVANÝ ASFALTOVÝ PÁS, tl. 4,2 mm
TEPELNÁ IZOLACE – DESKY Z ČEDIČOVÉ VLNY ISOVER S, tl. 200 mm
TEPELNÁ IZOLACE – DESKY Z ČEDIČOVÉ VLNY ISOVER S + ISOVER SD SPÁDOVÉ KLÍNY 3 až 5%, tl. od 20 mm do 300 mm
LEPIČÍ HMOTA BAUMIT
PAROTĚSNÁ ZÁBRANA – ASFALTOVÝ PÁS TYPU S, tl. 1,3 mm
MONOLITICKÁ ŽELEZOBETONOVÁ STROPNÍ DESKA, tl. 250 mm
CEMENTOVÝ PŘEDNÁSTRÍK BAUMIT, tl. 3 mm
VÁPENOCEMENTOVÁ JÁDROVÁ OMÍTKA STROJNÍ BAUMIT, tl. 10 mm
VÁPENNÁ ŠTUKOVÁ OMÍTKA BAUMIT, tl. 2 mm

SKLADBA STĚNY S01:

- VÁPENNÁ ŠTUKOVÁ OMÍTKA BAUMIT, tl. 2 mm
VÁPENOCEMENTOVÁ JÁDROVÁ OMÍTKA STROJNÍ BAUMIT, tl. 10 mm
CEMENTOVÝ PŘEDNÁSTRÍK BAUMIT, tl. 3 mm
KERAMICKÉ OBVODOVÉ ZDIVO POROTHERM 50 EKO+ PROFIL, tl. 500 mm
TERMO OMÍTKA BAUMIT + PŘEDNÁSTRÍK BAUMIT, tl. 30 mm
LEPIČÍ HMOTA BAUMIT PROCONTACT SE SÍŤOVINOU, tl. 3 mm
PENETRAČNÍ NÁTĚR BAUMIT UNIPRIMER
FASÁDNÍ SILIKONOVÁ PASTOVITÁ OMÍTKA BAUMIT, tl. 2 mm

0,000 = 343,900 m n.n., B.p.v. / SOUŘADNICOVÝ SYSTÉM S-JTSK				
DRUH PRÁCE		BAKALÁŘSKÁ PRÁCE		
VYPRACOVAL		Petr Pešava		
VEDOUČÍ PRÁCE		Ing. Miroslav Spáčil, CSc.		
STAVEBNÍK		Obec Dolní Břežany, 252 41		
MÍSTO STAVBY		K Hodkovicům, Dolní Břežany, 252 41, parc. č. 232/5		
NÁZEV STAVBY		STAVBA PRO BYDLENÍ		
STAVEBNÍ OBJEKT		SO 01 BYTOVÝ DŮM		
ČÁST		D.1.2 STAVEBNĚ KONSTRUKČNÍ ŘEŠENÍ		
OBSAH:				
DETAIL ATIKY				
		FORMAT 6 A4		
		DATUM 05/2019		
		STUPEŇ PD DPS		
		MĚŘITKO Č. VÝKRESU		
		1:5 D.1.2.11		