








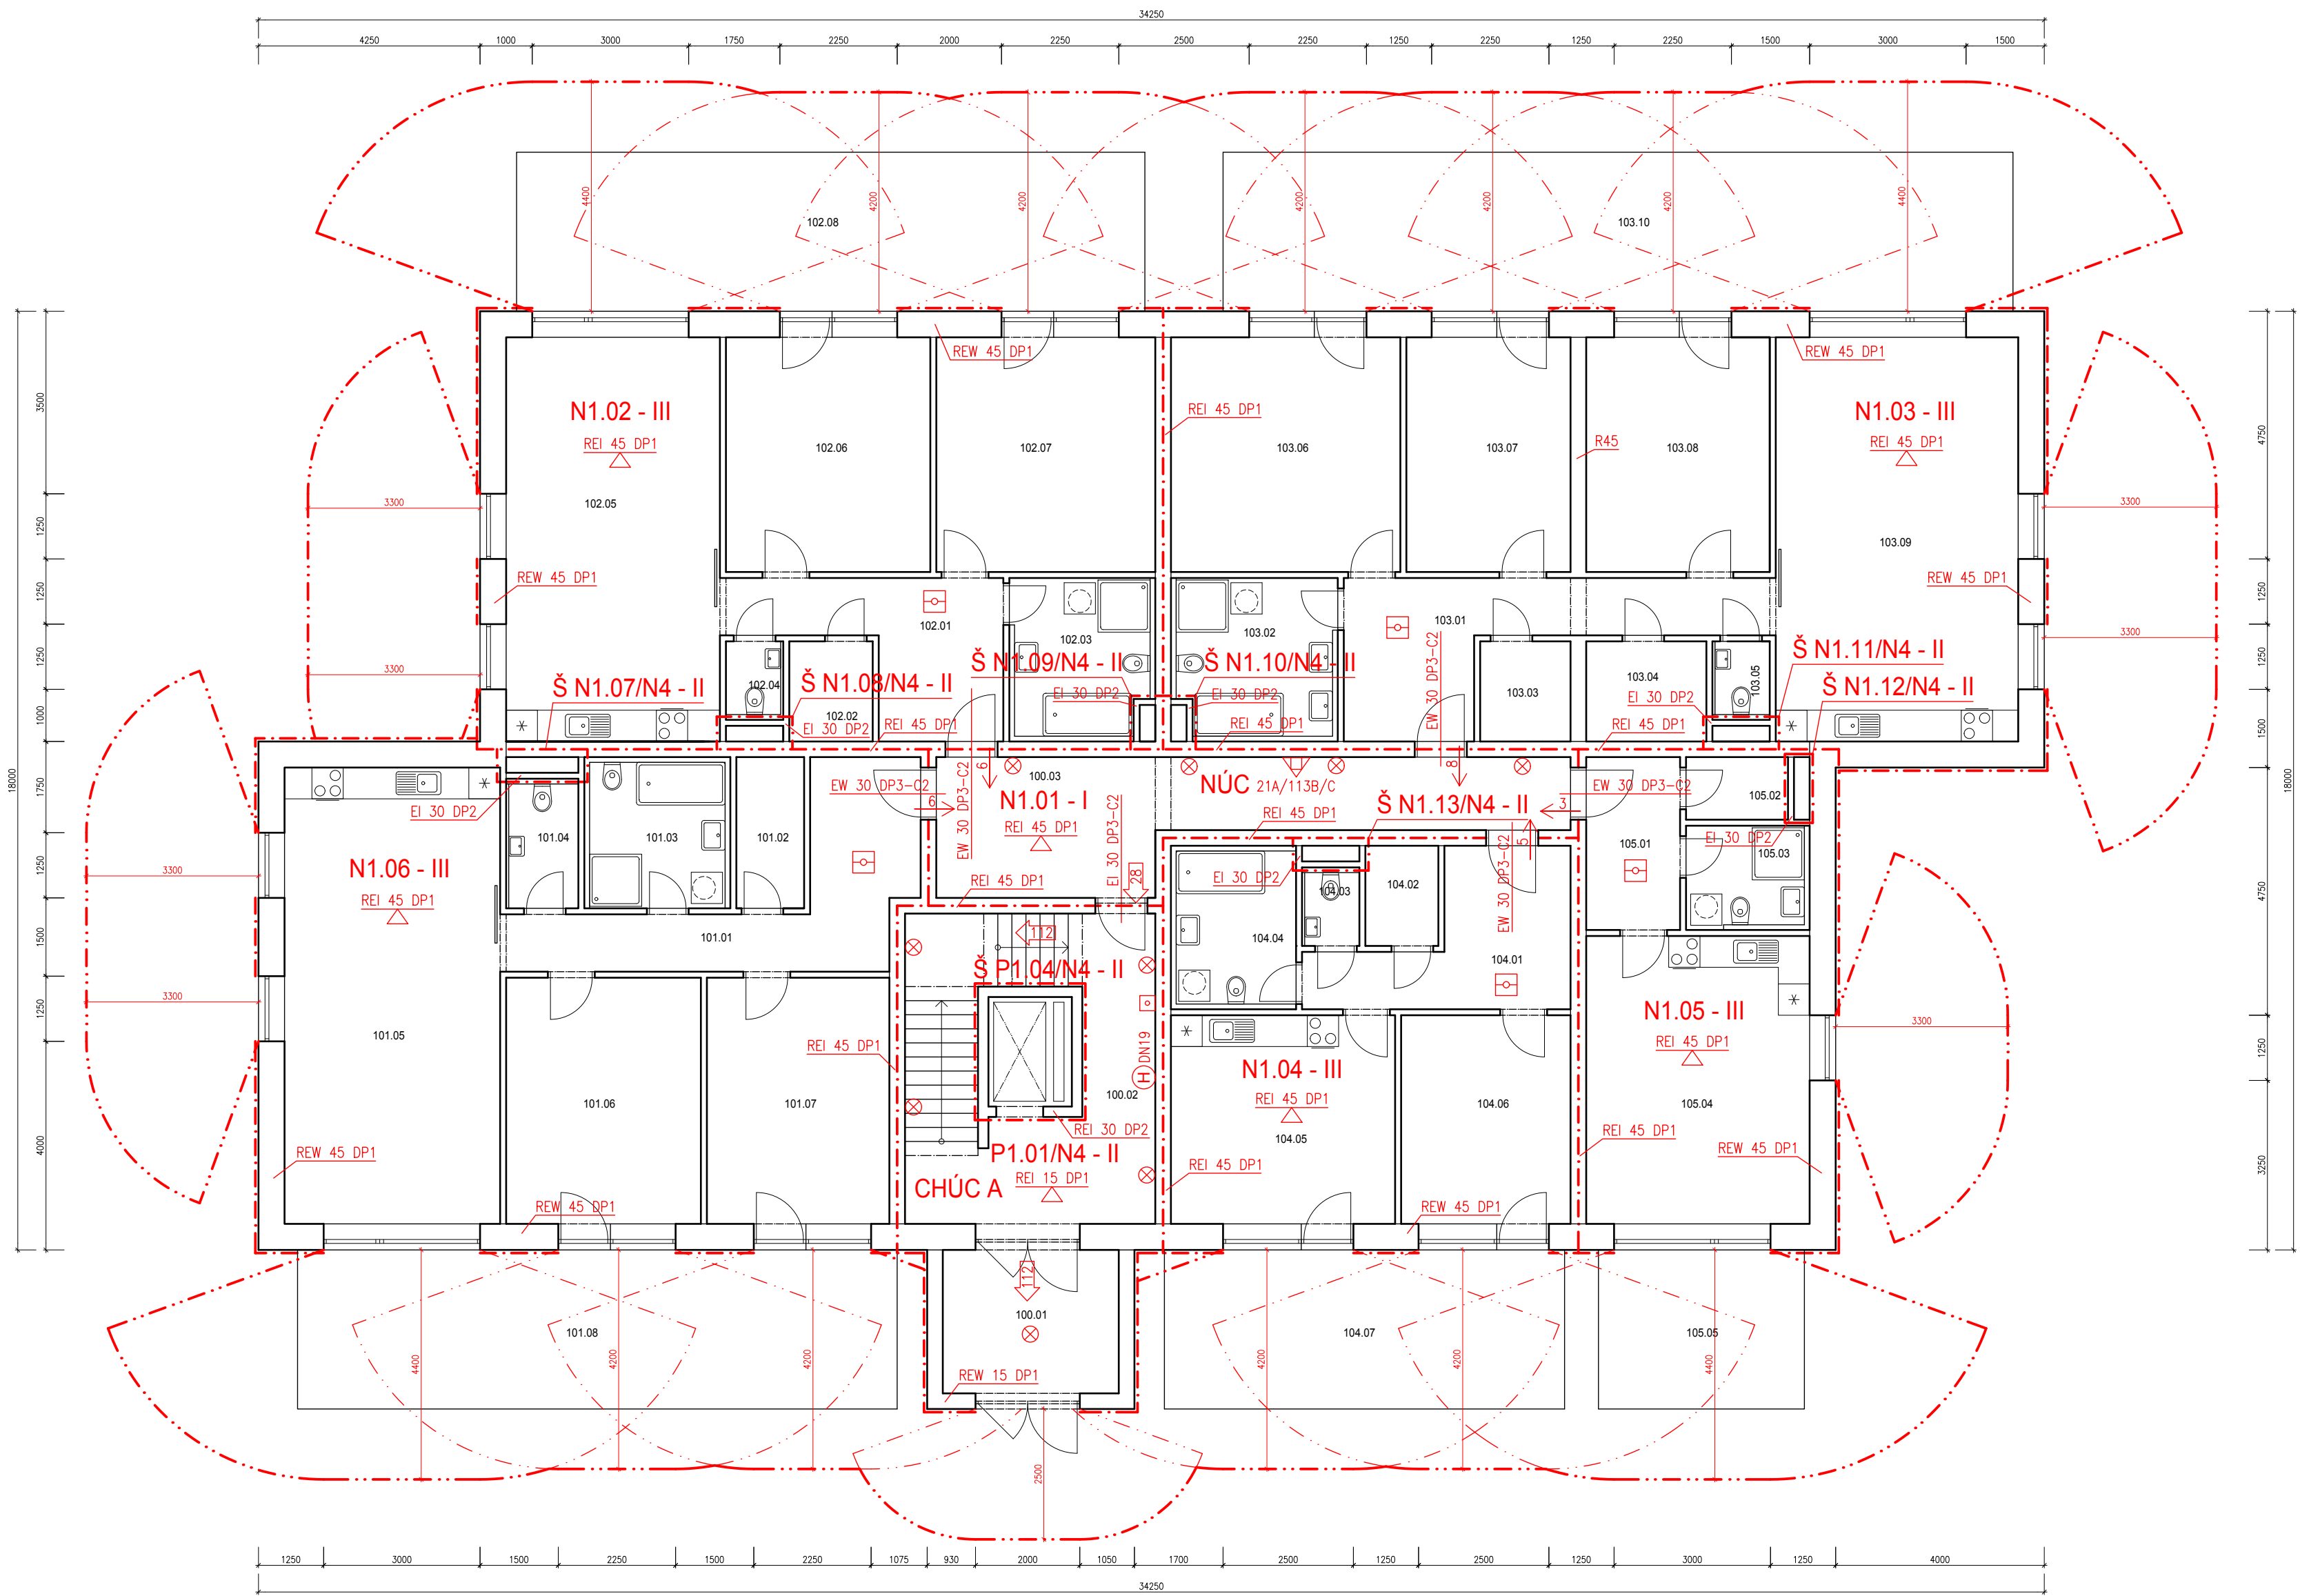

## PŪDORYS 1.NP




## LEGENDA MÍSTNOSTÍ 1.NP


OZN.	NÁZEV MÍSTNOSTI	PLOCHA [m <sup>2</sup> ]	PODLAHA	ÚPRAVA POVRCHU	POZNÁMKA
100.01	ZÁDVEŘÍ	9,28	KERAMICKÁ DLAŽBA	ŠTUKOVÁ VC OMÍTKA	KERAMICKÝ SOKL
100.02	SCHODIŠTĚ	28,56	KERAMICKÁ DLAŽBA	ŠTUKOVÁ VC OMÍTKA	KERAMICKÝ SOKL
100.03	CHODBA	22,49	KERAMICKÁ DLAŽBA	ŠTUKOVÁ VC OMÍTKA	KERAMICKÝ SOKL
	<b>BYT 101, 3+KK</b>	<b>100,07</b>	<b>(CELKOVÁ PLOCHA BYTU BEZ TERASY)</b>		
101.01	CHODBA	14,41	LAMINÁTOVÁ PODLAHA	ŠTUKOVÁ VC OMÍTKA	PODLAHOVÁ LÍŠTA
101.02	ŠATNA	3,77	LAMINÁTOVÁ PODLAHA	ŠTUKOVÁ VC OMÍTKA	PODLAHOVÁ LÍŠTA
101.03	KOUPELNA	8,12	KERAMICKÁ DLAŽBA	ŠTUKOVÁ VC OMÍTKA	KERAMICKÝ SOKL
101.04	WC	3,44	KERAMICKÁ DLAŽBA	ŠTUKOVÁ VC OMÍTKA	KERAMICKÝ SOKL
101.05	OBÝVACÍ POKOJ + KUCHYŇ	36,18	LAMINÁTOVÁ PODLAHA	ŠTUKOVÁ VC OMÍTKA	PODLAHOVÁ LÍŠTA
101.06	LOŽNICE	17,63	LAMINÁTOVÁ PODLAHA	ŠTUKOVÁ VC OMÍTKA	PODLAHOVÁ LÍŠTA
101.07	LOŽNICE	16,52	LAMINÁTOVÁ PODLAHA	ŠTUKOVÁ VC OMÍTKA	PODLAHOVÁ LÍŠTA
101.08	TERASA	35,08	WPC PRKNA	–	–
	<b>BYT 102, 3+KK</b>	<b>92,66</b>	<b>(CELKOVÁ PLOCHA BYTU BEZ TERASY)</b>		
102.01	CHODBA	10,84	LAMINÁTOVÁ PODLAHA	ŠTUKOVÁ VC OMÍTKA	PODLAHOVÁ LÍŠTA
102.02	ŠATNA	3,07	LAMINÁTOVÁ PODLAHA	ŠTUKOVÁ VC OMÍTKA	PODLAHOVÁ LÍŠTA
102.03	KOUPELNA	8,78	KERAMICKÁ DLAŽBA	ŠTUKOVÁ VC OMÍTKA	KERAMICKÝ SOKL
102.04	WC	1,65	KERAMICKÁ DLAŽBA	ŠTUKOVÁ VC OMÍTKA	KERAMICKÝ SOKL
102.05	OBÝVACÍ POKOJ + KUCHYŇ	31,78	LAMINÁTOVÁ PODLAHA	ŠTUKOVÁ VC OMÍTKA	PODLAHOVÁ LÍŠTA
102.06	LOŽNICE	17,64	LAMINÁTOVÁ PODLAHA	ŠTUKOVÁ VC OMÍTKA	PODLAHOVÁ LÍŠTA
102.07	LOŽNICE	18,90	LAMINÁTOVÁ PODLAHA	ŠTUKOVÁ VC OMÍTKA	PODLAHOVÁ LÍŠTA
102.08	TERASA	36,75	WPC PRKNA	–	–
	<b>BYT 103, 4+KK</b>	<b>120,29</b>	<b>(CELKOVÁ PLOCHA BYTU BEZ TERASY)</b>		
103.01	CHODBA	14,98	LAMINÁTOVÁ PODLAHA	ŠTUKOVÁ VC OMÍTKA	PODLAHOVÁ LÍŠTA
103.02	KOUPELNA	10,03	KERAMICKÁ DLAŽBA	ŠTUKOVÁ VC OMÍTKA	KERAMICKÝ SOKL
103.03	KOMORA	3,33	KERAMICKÁ DLAŽBA	ŠTUKOVÁ VC OMÍTKA	KERAMICKÝ SOKL
103.04	ŠATNA	4,43	LAMINÁTOVÁ PODLAHA	ŠTUKOVÁ VC OMÍTKA	PODLAHOVÁ LÍŠTA
103.05	WC	1,66	KERAMICKÁ DLAŽBA	ŠTUKOVÁ VC OMÍTKA	KERAMICKÝ SOKL
103.06	LOŽNICE	19,80	LAMINÁTOVÁ PODLAHA	ŠTUKOVÁ VC OMÍTKA	PODLAHOVÁ LÍŠTA
103.07	LOŽNICE	14,18	LAMINÁTOVÁ PODLAHA	ŠTUKOVÁ VC OMÍTKA	PODLAHOVÁ LÍŠTA
103.08	POKOJ	15,84	LAMINÁTOVÁ PODLAHA	ŠTUKOVÁ VC OMÍTKA	PODLAHOVÁ LÍŠTA
103.09	OBÝVACÍ POKOJ + KUCHYŇ	36,04	LAMINÁTOVÁ PODLAHA	ŠTUKOVÁ VC OMÍTKA	PODLAHOVÁ LÍŠTA
103.10	TERASA	46,21	WPC PRKNA	–	–
	<b>BYT 104, 2+KK</b>	<b>52,66</b>	<b>(CELKOVÁ PLOCHA BYTU BEZ TERASY)</b>		
104.01	CHODBA	10,59	LAMINÁTOVÁ PODLAHA	ŠTUKOVÁ VC OMÍTKA	PODLAHOVÁ LÍŠTA
104.02	ŠATNA	2,69	LAMINÁTOVÁ PODLAHA	ŠTUKOVÁ VC OMÍTKA	PODLAHOVÁ LÍŠTA
104.03	WC	1,66	KERAMICKÁ DLAŽBA	ŠTUKOVÁ VC OMÍTKA	KERAMICKÝ SOKL
104.04	KOUPELNA	7,52	KERAMICKÁ DLAŽBA	ŠTUKOVÁ VC OMÍTKA	KERAMICKÝ SOKL
104.05	OBÝVACÍ POKOJ + KUCHYŇ	17,20	LAMINÁTOVÁ PODLAHA	ŠTUKOVÁ VC OMÍTKA	PODLAHOVÁ LÍŠTA
104.06	LOŽNICE	13,00	LAMINÁTOVÁ PODLAHA	ŠTUKOVÁ VC OMÍTKA	PODLAHOVÁ LÍŠTA
104.07	TERASA	23,41	WPC PRKNA	–	–
	<b>BYT 105, 1+KK</b>	<b>36,71</b>	<b>(CELKOVÁ PLOCHA BYTU BEZ TERASY)</b>		
105.01	CHODBA	5,97	LAMINÁTOVÁ PODLAHA	ŠTUKOVÁ VC OMÍTKA	PODLAHOVÁ LÍŠTA
105.02	ŠATNA	2,35	LAMINÁTOVÁ PODLAHA	ŠTUKOVÁ VC OMÍTKA	PODLAHOVÁ LÍŠTA
105.03	KOUPELNA + WC	4,74	KERAMICKÁ DLAŽBA	ŠTUKOVÁ VC OMÍTKA	KERAMICKÝ SOKL
105.04	OBÝVACÍ POKOJ + KUCHYŇ	23,65	LAMINÁTOVÁ PODLAHA	ŠTUKOVÁ VC OMÍTKA	PODLAHOVÁ LÍŠTA
105.05	TERASA	12,05	WPC PRKNA	–	–

## LEGENDA ZNAČENÍ

- |  |   |
|--|---|
|                       | HRANICE POŽÁRNÍHO ÚSEKU                               |
|                       | HRANICE POŽÁRNĚ NEBEZPEČNÉHO PROSTORU                 |
| <b>P1.03 - III</b>   | POŽÁRNÍ ÚSEK VČETNĚ UVEDENÉHO SPB                     |
| <b>REI 60 DP1</b>  | POŽADOVANÁ POŽÁRNÍ ODOLNOST KONSTRUKCE                |
| <b>REI 45 DP1</b><br> | POŽADOVANÁ POŽÁRNÍ ODOLNOST STROPNÍ KONSTRUKCE        |
| <b>EI 30 DP3-C2</b>  | POŽADOVANÁ ODOLNOST POŽÁRNÍHO UZÁVĚRU                 |
|                       | SMĚR ÚNIKU A POČET UNIKAJÍCÍCH OSOB Z OBJEKTU         |
|                       | SMĚR ÚNIKU A POČET UNIKAJÍCÍCH OSOB Z BYTOVÉ JEDNOTKY |
|                       | PŘENOSNÝ HASÍCÍ PŘÍSTROJ                              |
|                       | NOUZOVÉ OSVĚTLENÍ                                     |
| <b>(H) DN19</b>  | VNITŘNÍ HADICOVÝ SYSTÉM S TVAROVÉ STÁLÓU HADICI       |
|                       | TLAČÍTKOVÝ HLÁSÍČ POŽÁRU                              |

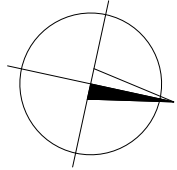

0,000 = 343,900 m n.m., B.p.v. / SOUŘADNICOVÝ SYSTÉM S-JTSK

DRUH PRÁCE	BAKALÁŘSKÁ PRÁCE		<div></div>	
VYPRACOVAL	Petr Pešava			
VEDOUČÍ PRÁCE	Ing. Miroslav Spáčil, CSc.			
STAVEBNÍK	Obec Dolní Břežany, 252 41			
MÍSTO STAVBY	K Hodkovicům, Dolní Břežany, 252 41, parc. č. 232/5			
NÁZEV STAVBY	STAVBA PRO BYDLENÍ			
STAVEBNÍ OBJEKT	S0 01 BYTOVÝ DŮM		FORMÁT	6 A4
ČÁST	D.1.3 POŽÁRNĚ BEZPEČNOSTNÍ ŘEŠENÍ		DATUM	05/2019
OBSAH:			STUPEŇ PD	DPS
PŮDORYS 1.NP			MEŘÍTKO	Č. VÝKRESU
			1:100	D.1.3.03