PŮDORYSY V MĚŘÍTKU 1:200

PŮDORYS 1 PP

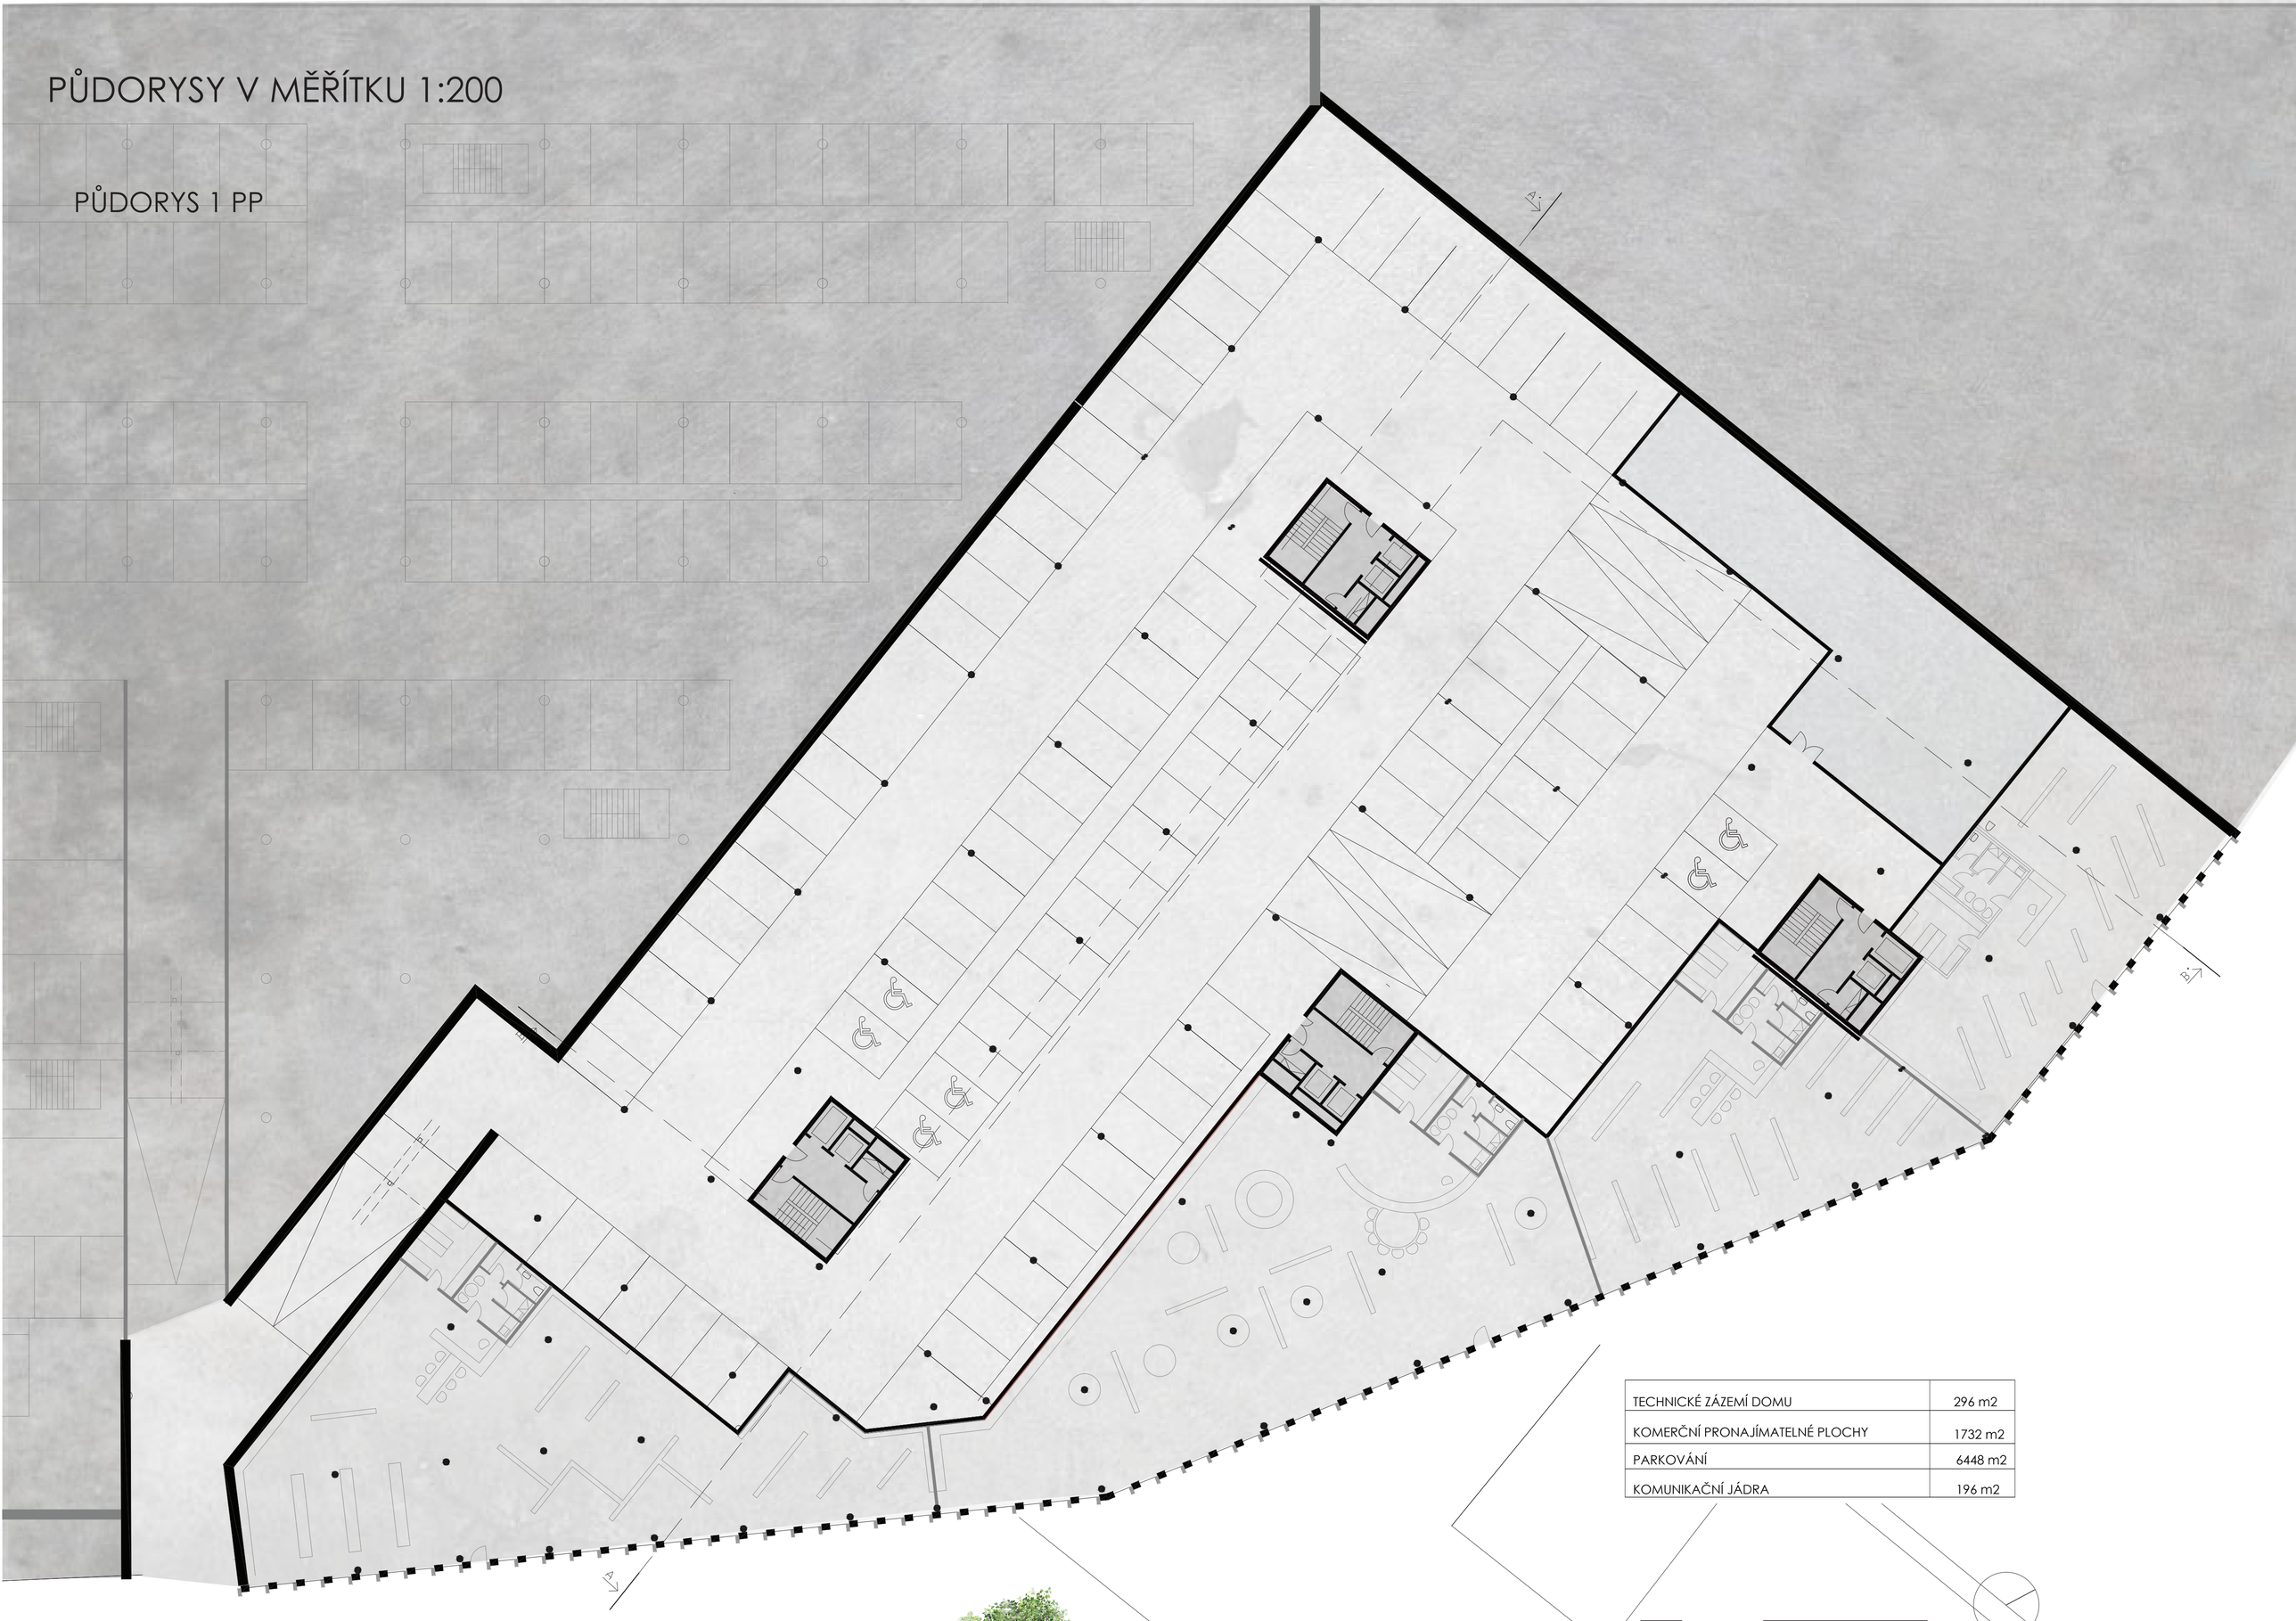

TECHNICKÉ ZÁZEMÍ DOMU	296 m2
KOMERČNÍ PRONAJÍMATELNÉ PLOCHY	1732 m2
PARKOVÁNÍ	6448 m2
KOMUNIKAČNÍ JÁDRA	196 m2

2500 5000 10 000 mm

PŮDORYS 1NP

KOMERČNÍ PRONAJÍMATELNÉ PLOCHY	3490 m2
ZÁSOBOVÁNÍ A SKLADY OBCHODŮ	360 m2
KOMUNIKAČNÍ JÁDRA	196 m2
HORIZONTÁLNÍ KOMUNIKACE	212 m2

2500 5000 10 000 mm