


TYPICKÉ PODLAŽÍ - 2. A 4. NP

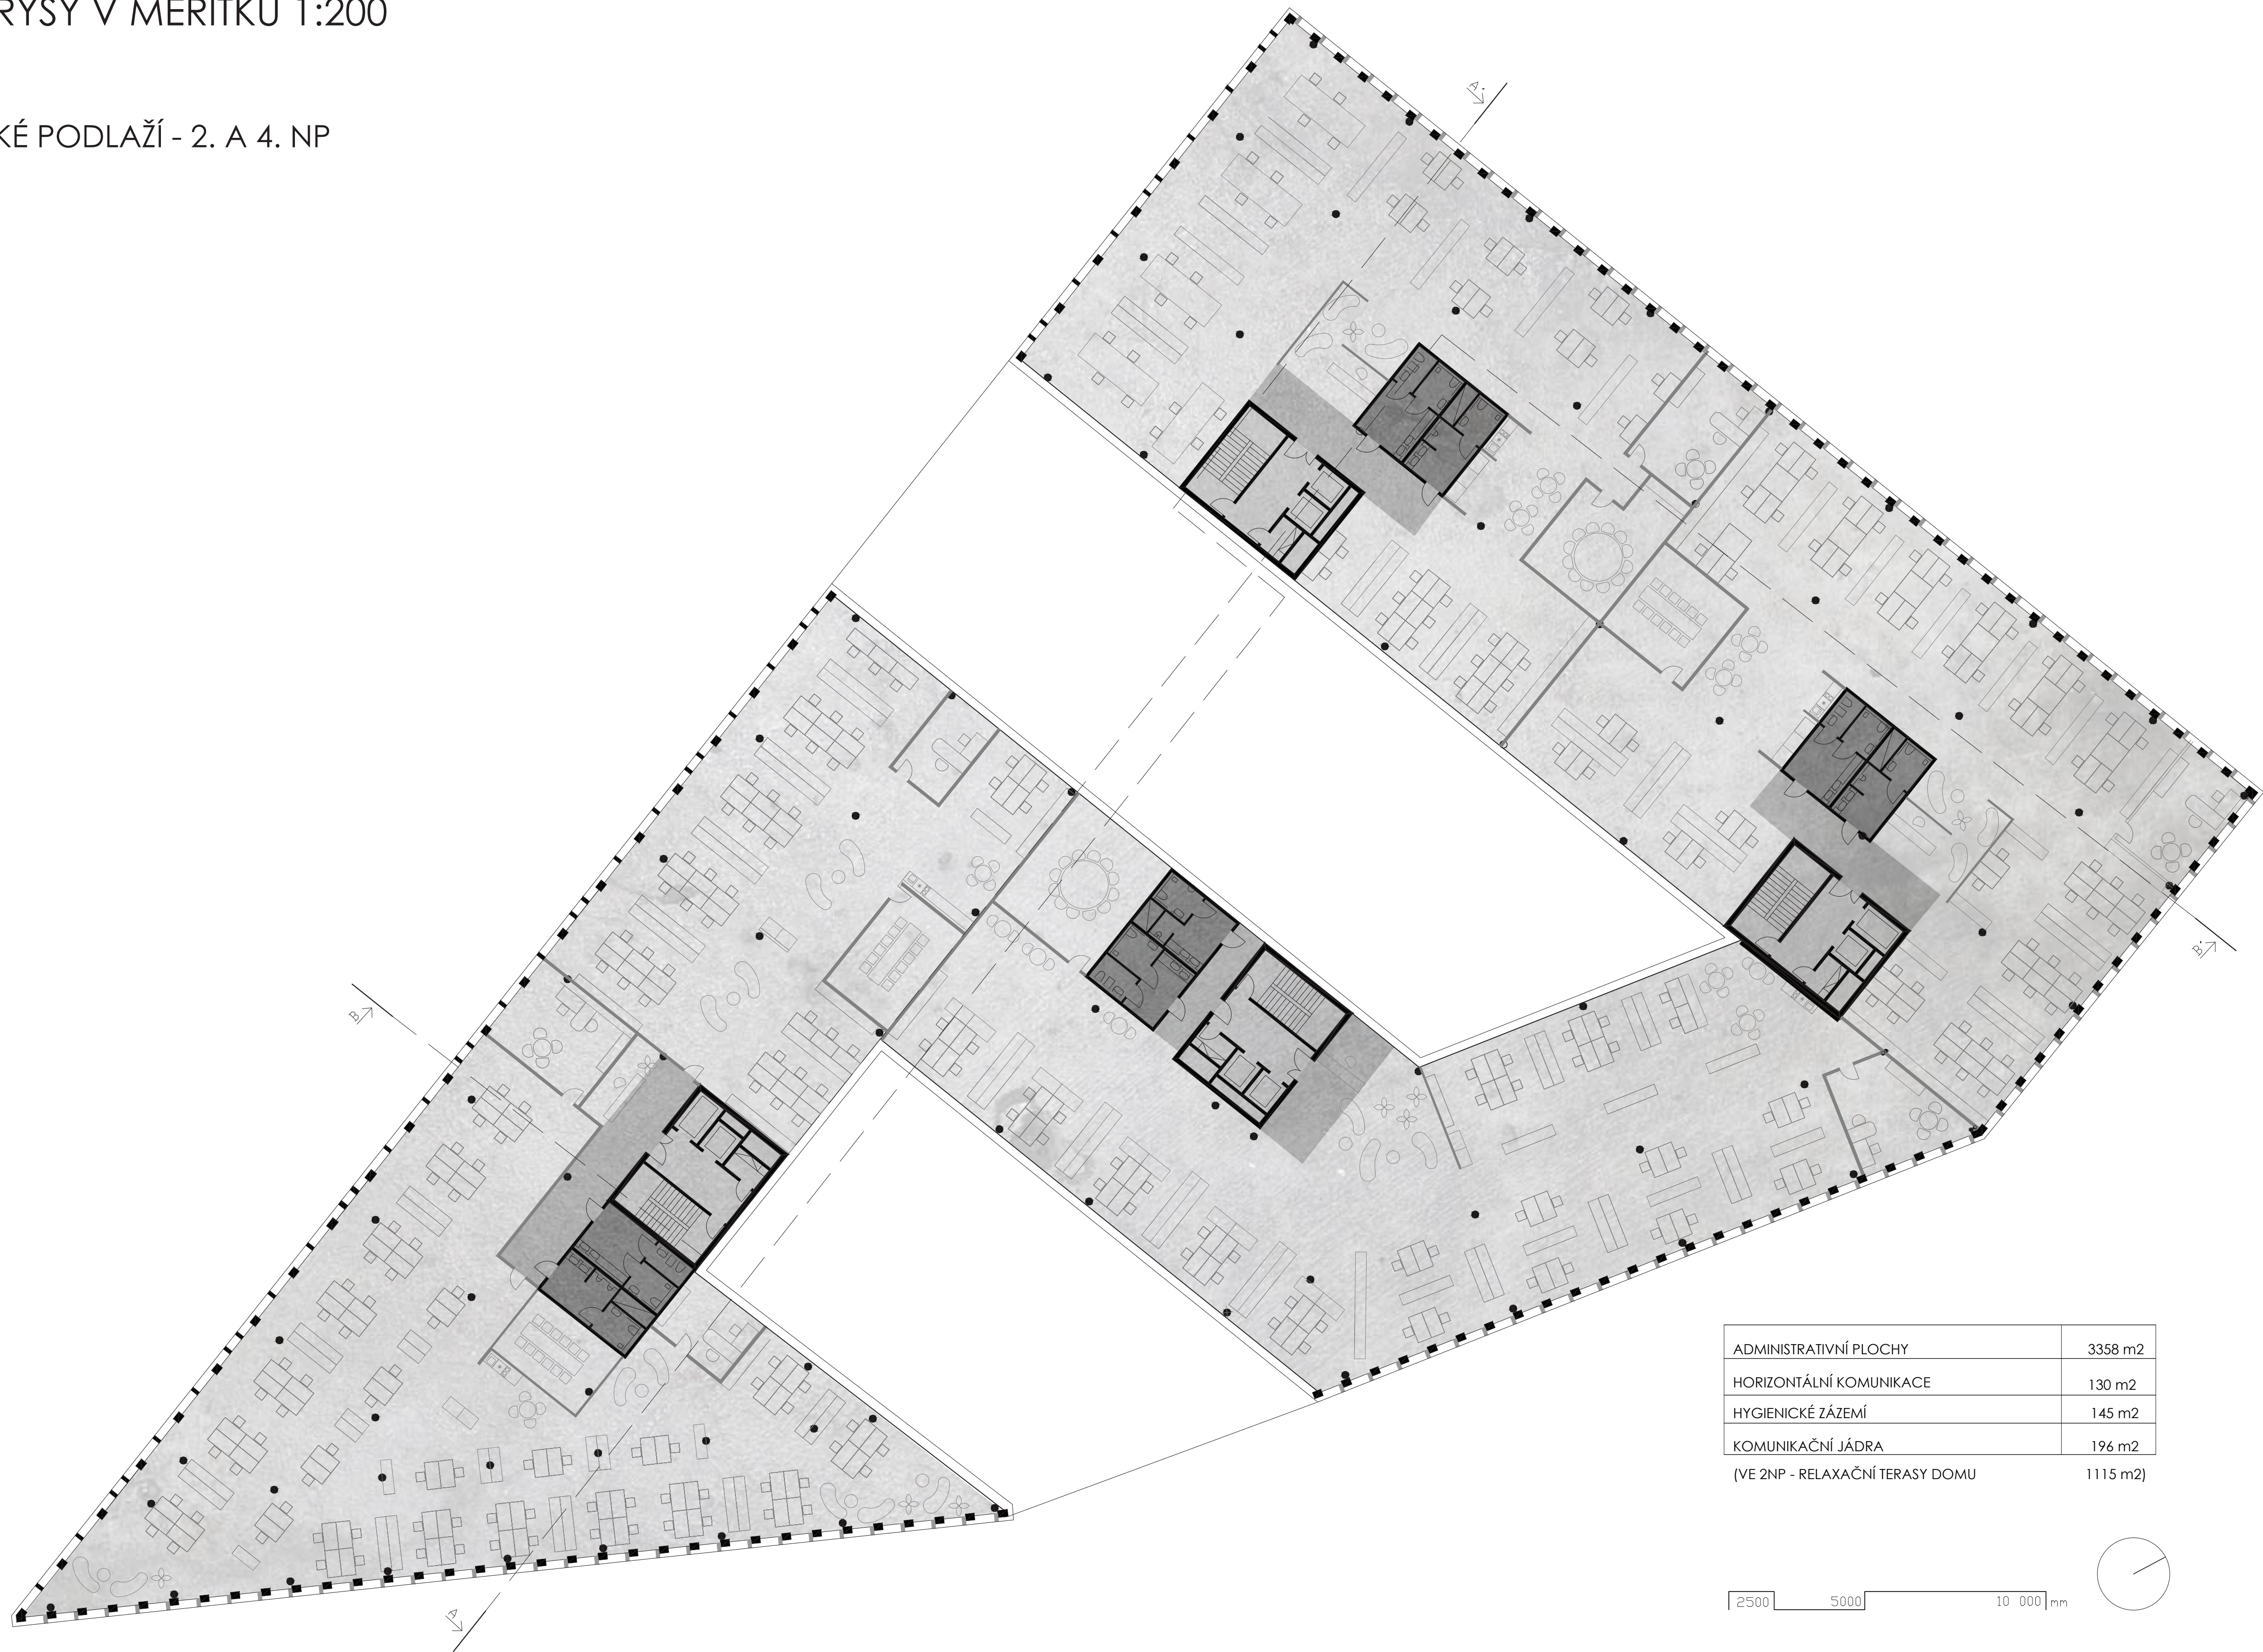

TYPICKÉ PODLAŽÍ - 3. A 5. NP

