


PŮDORYS 5. A 6. NP

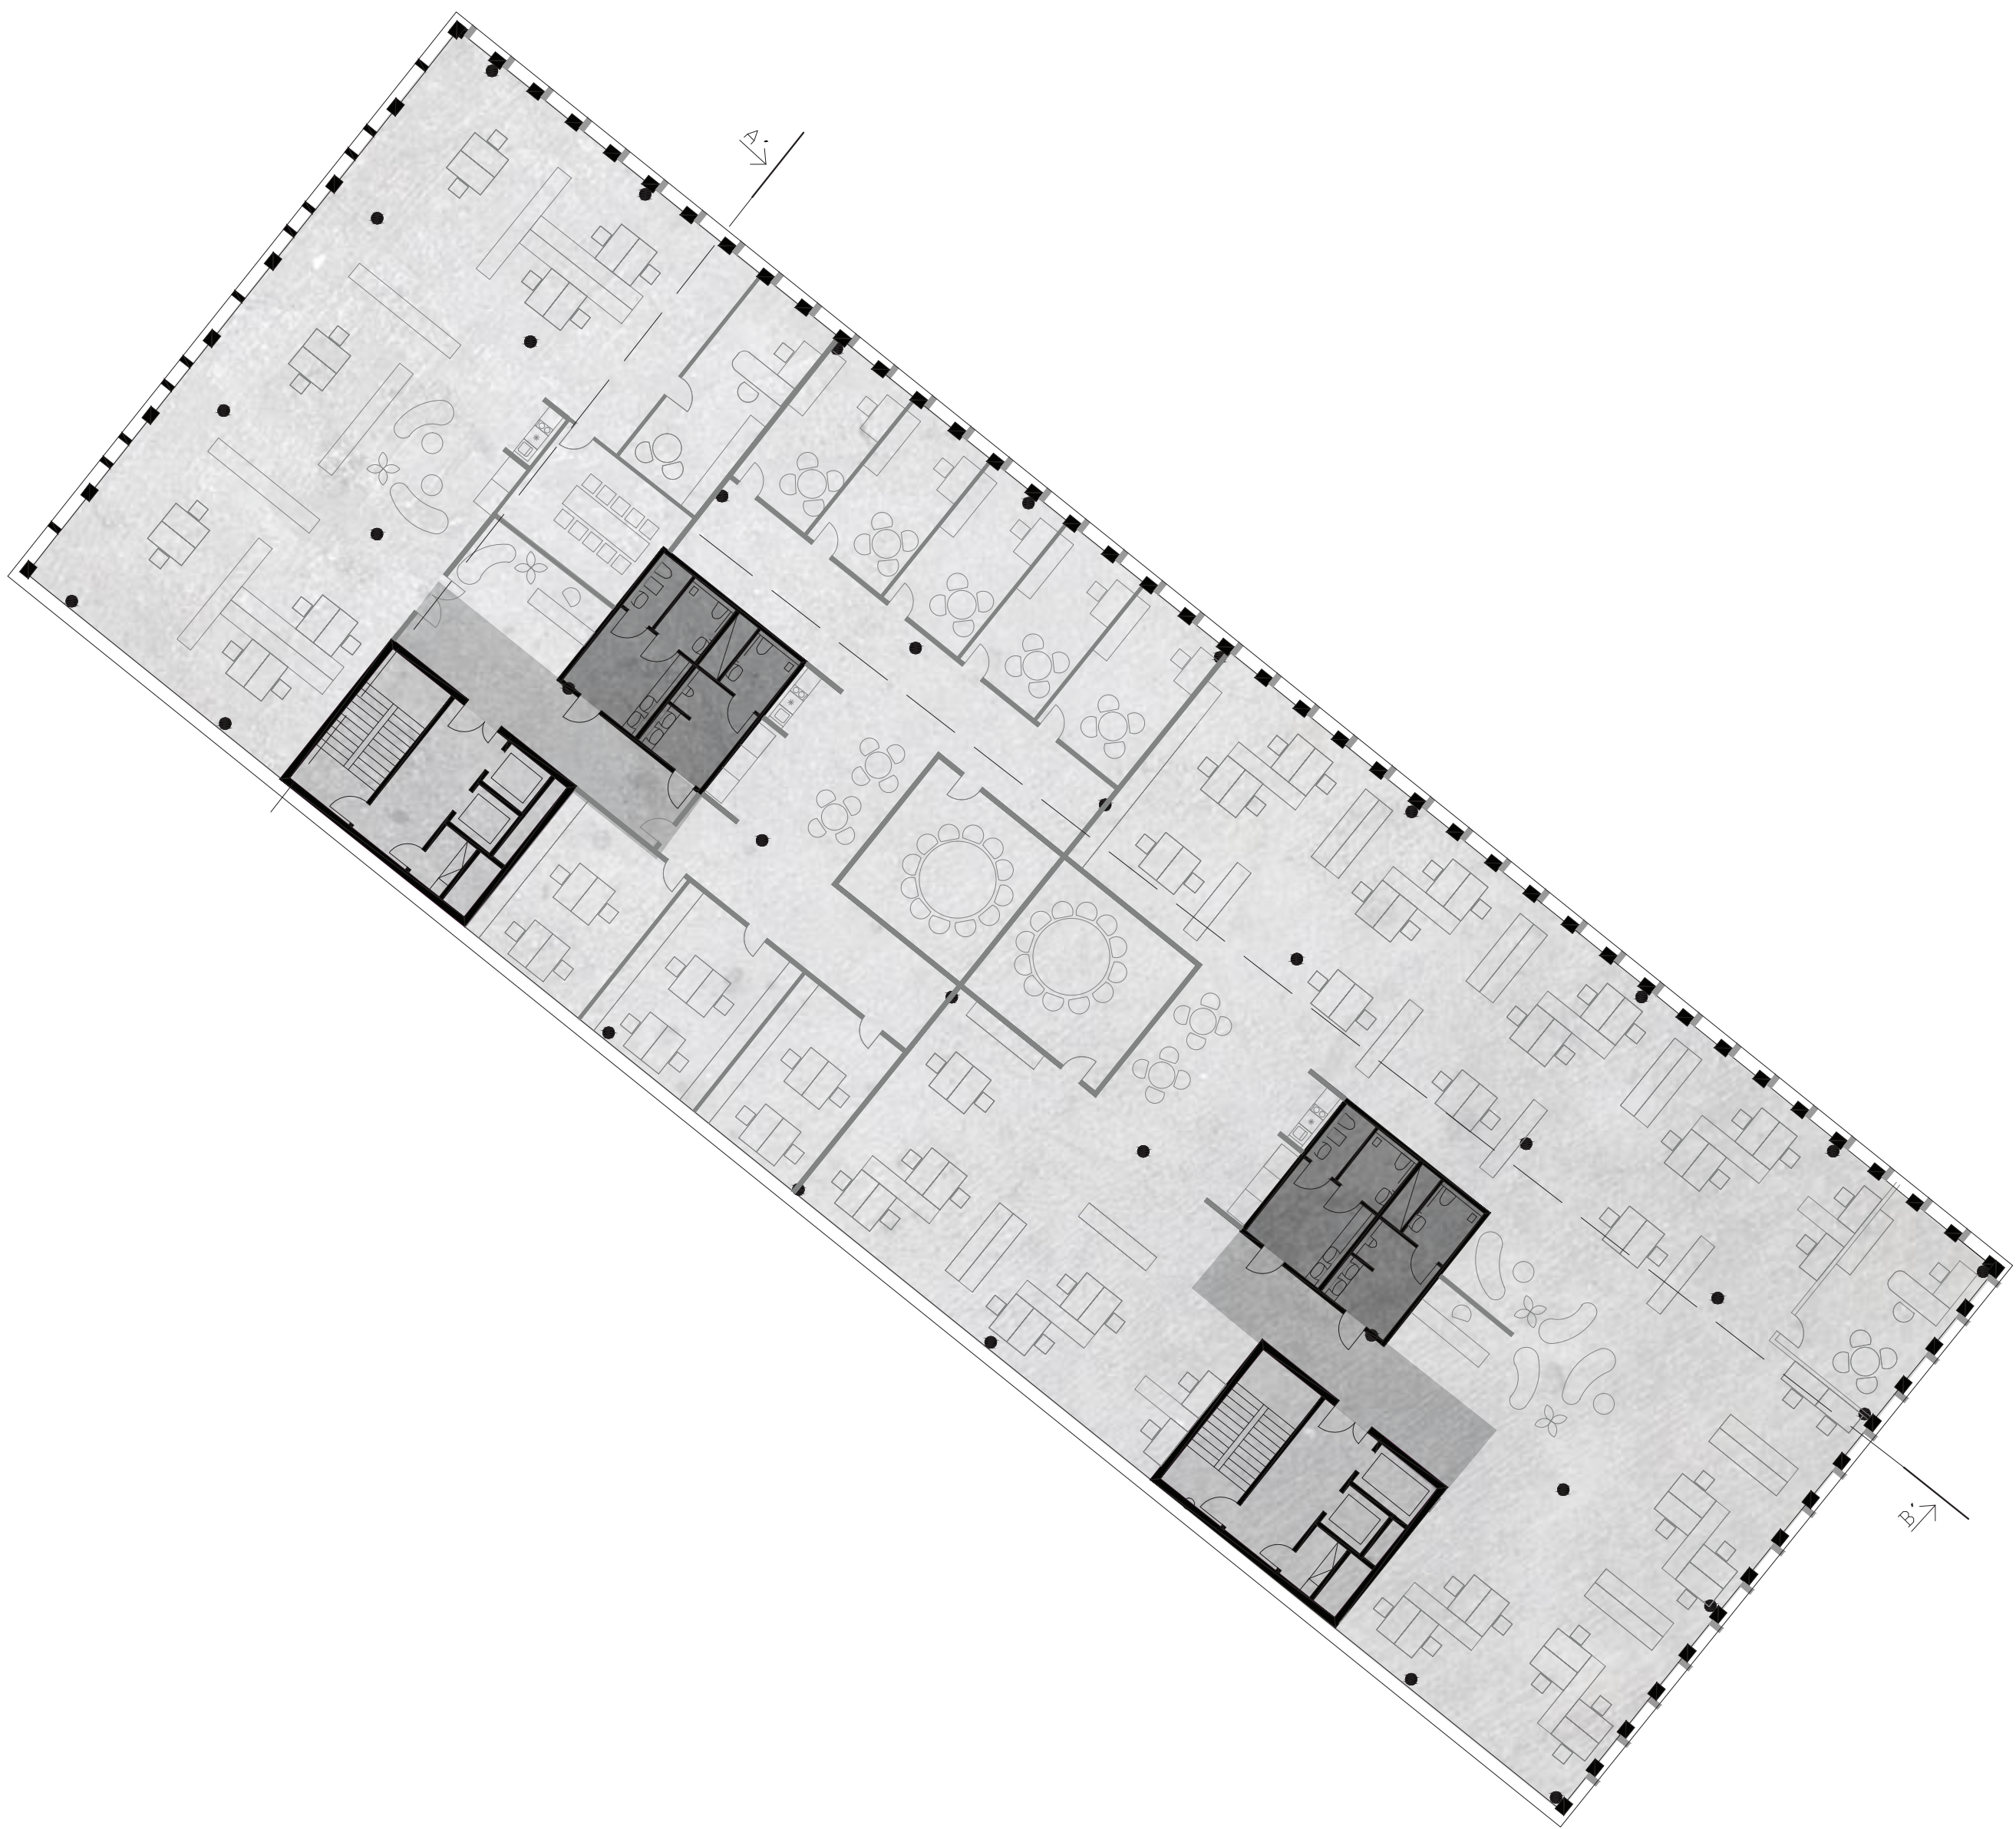

ADMINISTRATIVNÍ PLOCHY	1400 m2
HORIZONTÁLNÍ KOMUNIKACE	60 m2
HYGIENICKÉ ZÁZEMÍ	70 m2
KOMUNIKAČNÍ JÁDRA	90 m2



STAVEBNÍ DETAIL V MĚŘÍTKU 1:50

