


SCHÉMA KANALIZACE - ZÁKLADY

M 1 : 50

LEGENDA ČAR

- SPLAŠKOVÁ KANALIZACE, PP HT SYSTÉM
- DEŠŤOVÁ KANALIZACE, PP HT SYSTÉM
- PRŠOTUP ZÁKLADEM

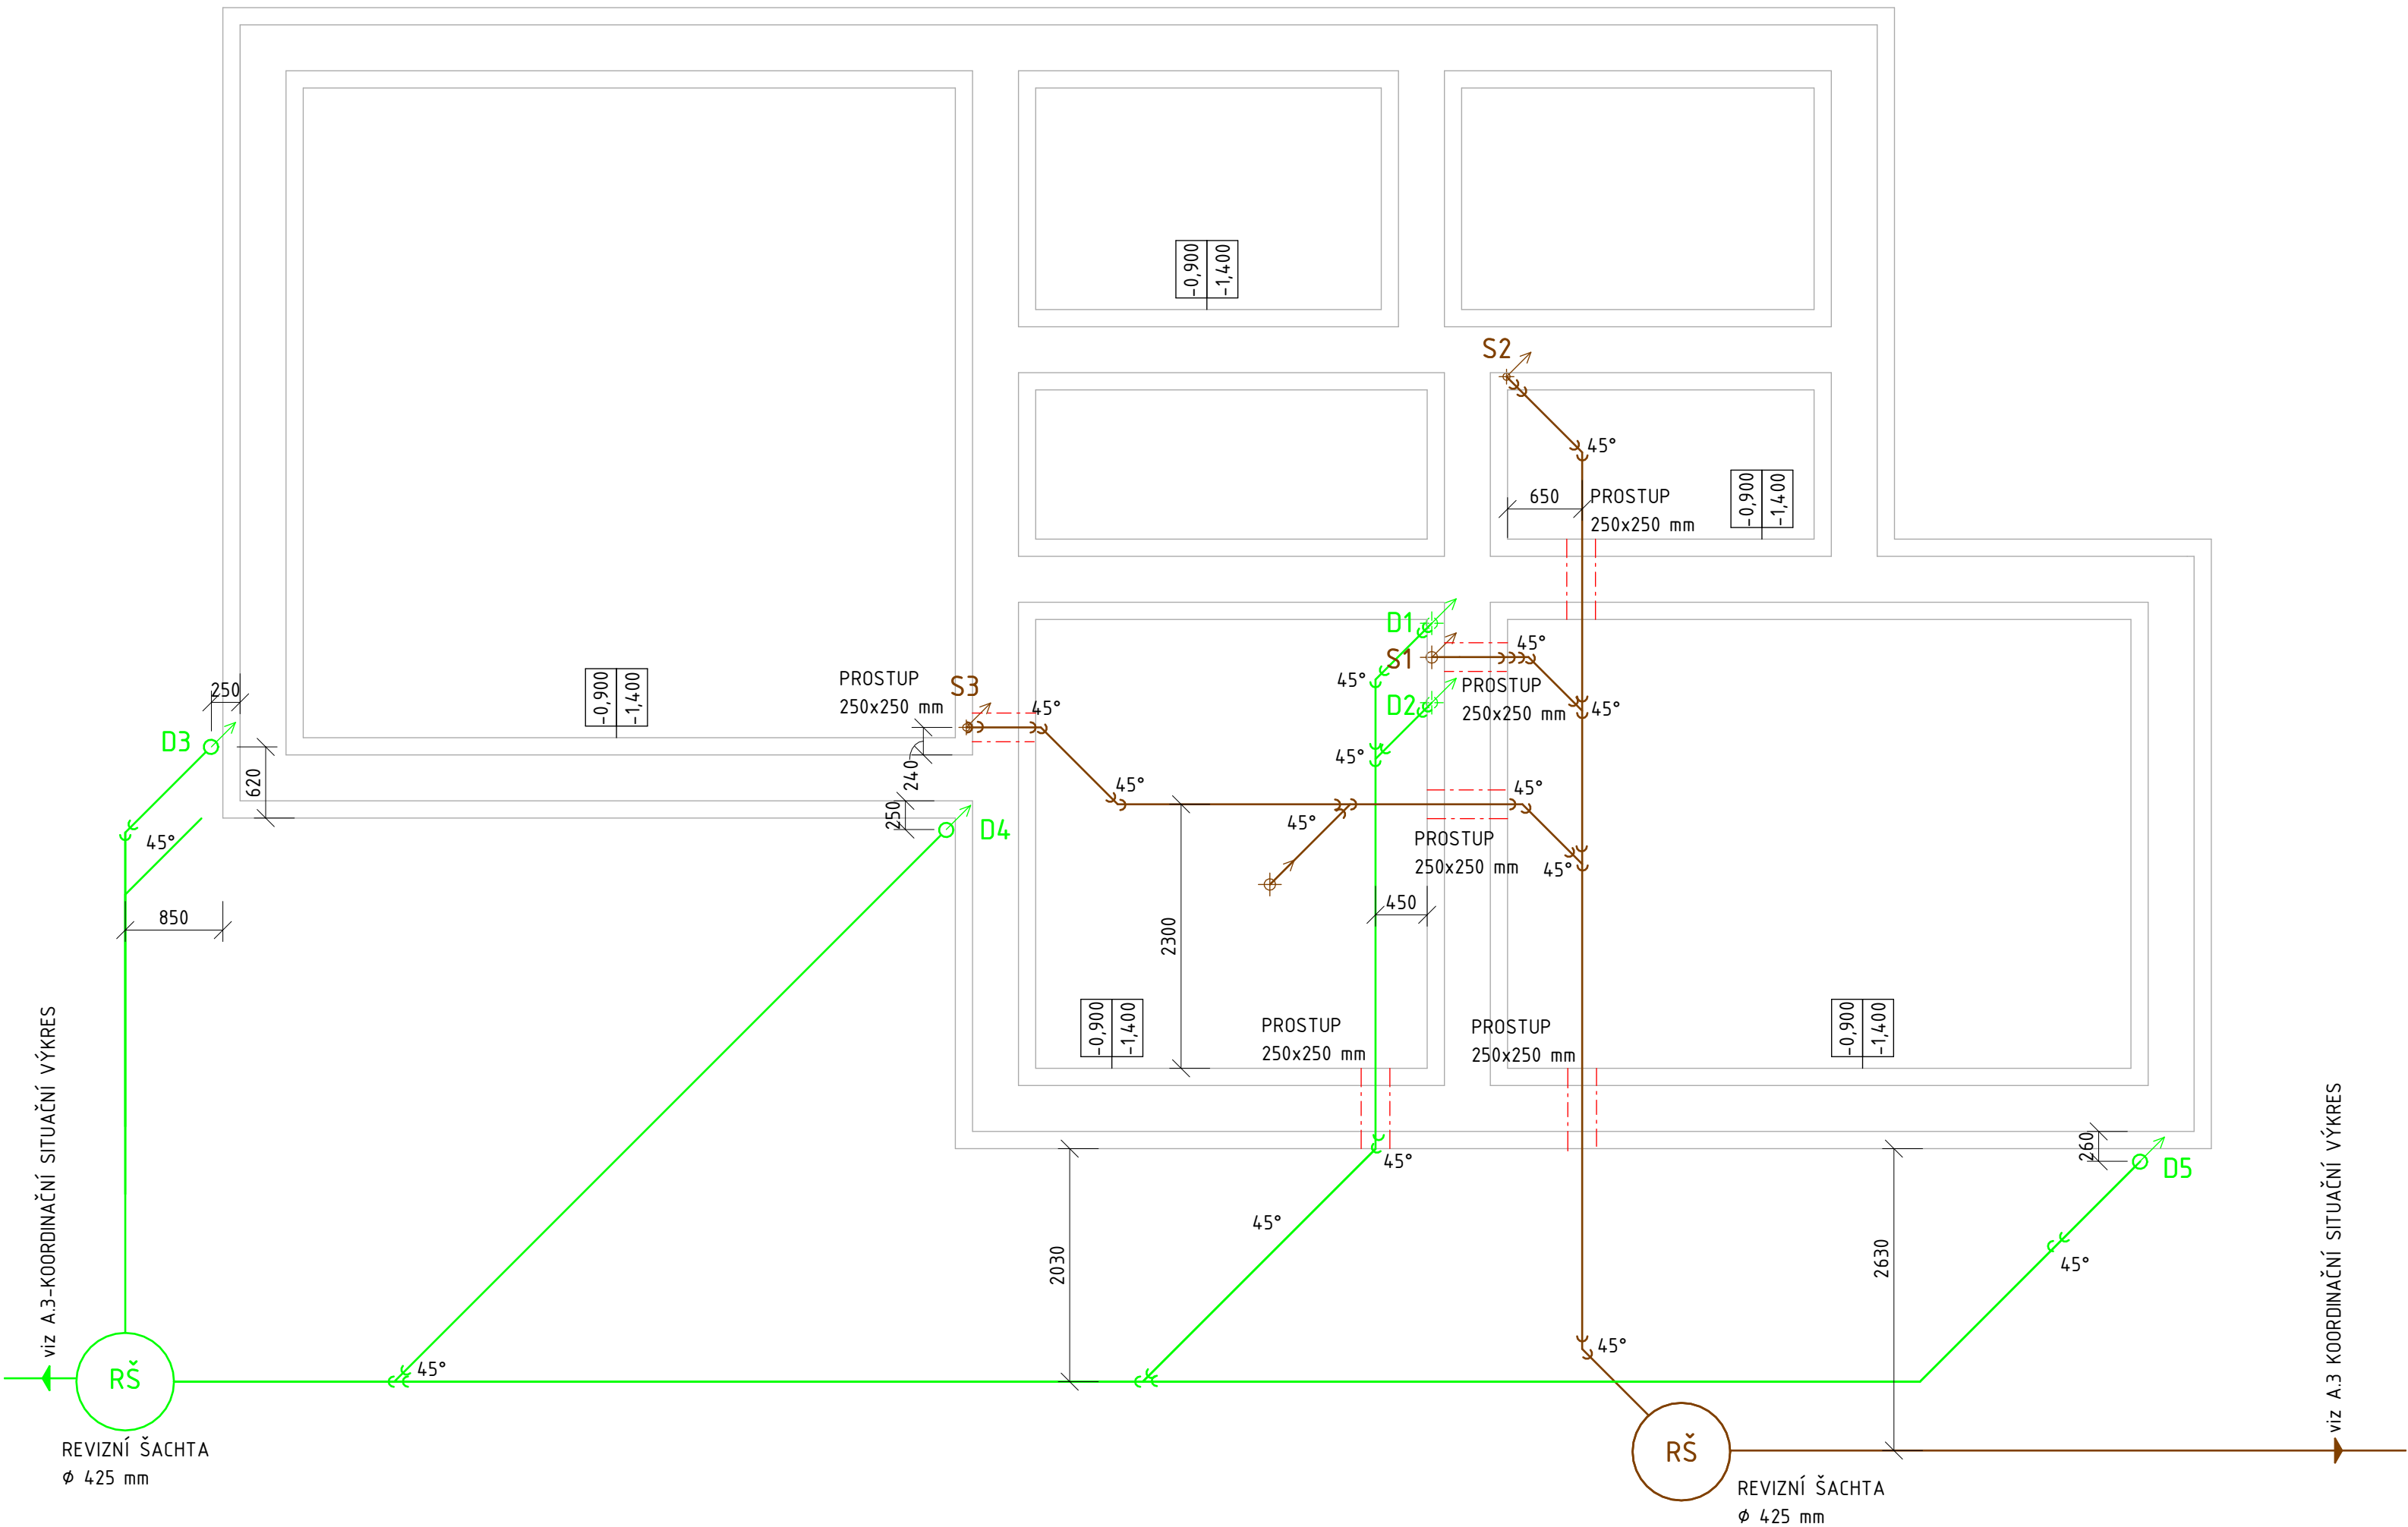

0,000 = 331,660 m n.m., B.p.v. / SOUŘADNICOVÝ SYSTÉM JTSK

DRUH PRÁCE	BAKALÁŘSKÁ PRÁCE		<div><div>T</div><div>VYSOKÉ UČENÍ TECHNICKÉ V BRNĚ</div><div>FAKULTA STAVEBNÍ</div></div>	
VYPRACOVAL	MAREK DAVID			
VEDOUČÍ PRÁCE	Ing. PAVEL UHER, Ph.D.			
STAVEBNÍK	JINDŘICH POKORNÝ			
MÍSTO STAVBY	ŠTÍTNÁ NAD VLÁŘÍ-POPOV			
NÁZEV STAVBY	Systémy TZB rodinného domu			
			FORMÁT	630x297
STAVEBNÍ OBJEKT	SO 01 - RODINNÝ DŮM		DATUM	2024/2025
ČÁST	B.1 KONCEPČNÍ ŘEŠENÍ SYSTÉMU TZB V BUDOVĚ		STUPEŇ PD	BP
OBSAH	SCHÉMA KANALIZACE - ZÁKLADY		MĚŘÍTKO 1 : 50	Č. VÝKRESU B.1.6