

OPĚRA 1  
km 6,129 000

PODĚŘA 2  
km 6,144 000

STÁVAJÍCÍ SILNICE I/57  
km 6,156 371

PODĚŘA 3  
km 6,166 000


PODĚŘA 4  
km 6,188 000

PODĚŘA 5  
km 6,213 000


GRUČOVICKÝ POTOK  
km 6,228 779

PODĚŘA 6  
km 6,248 000

OPĚRA 7  
km 6,273 000

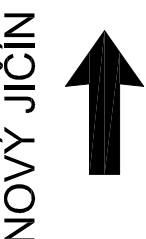

VYTVOŘENO VE VYUŽITÍM AUTODESK

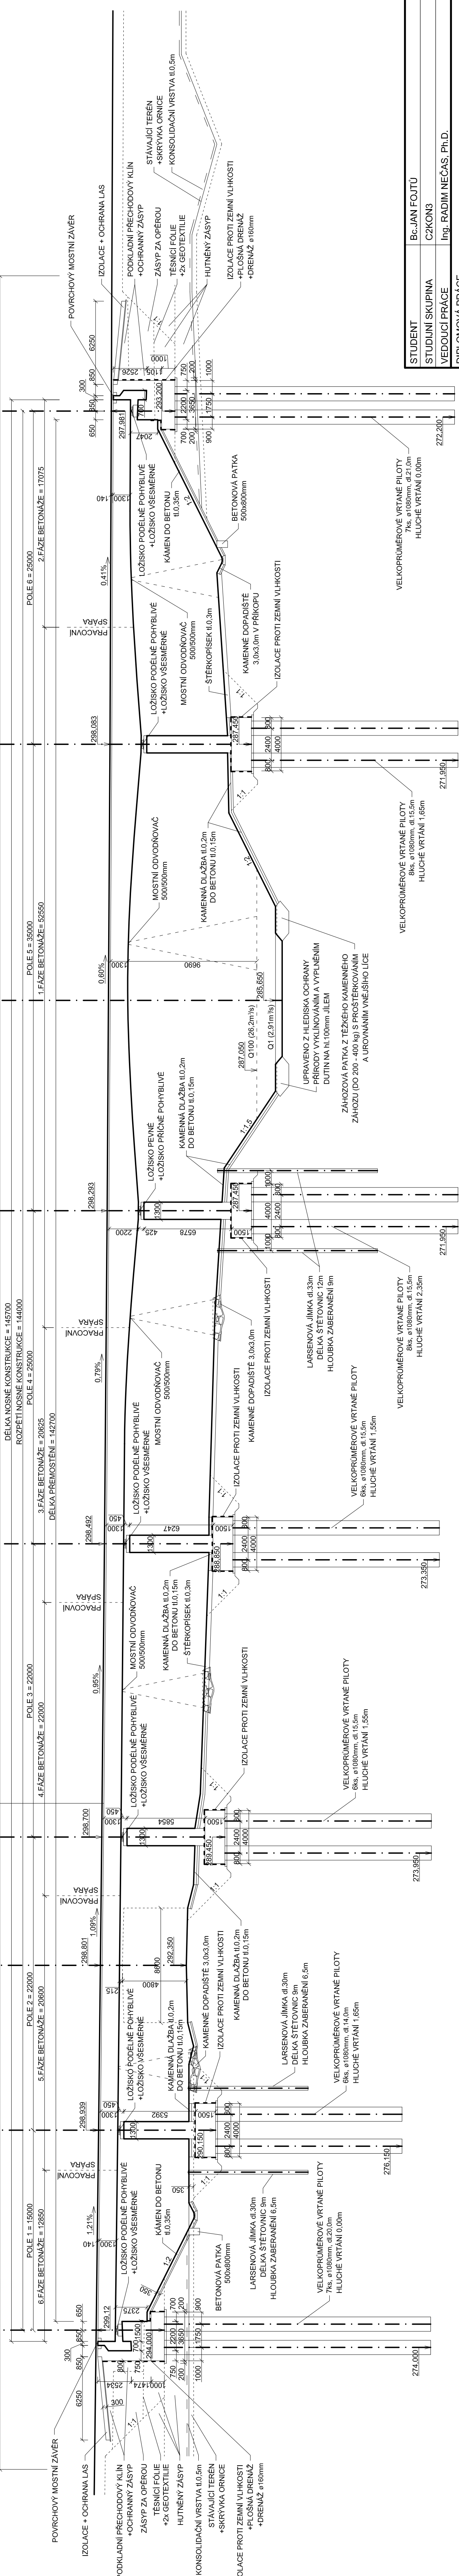

STUDENT	Bc. JAN FOJTU
STUDIJNÍ SKUPINA	C2KON3
VEDOUcí PRÁCE	Ing. RADIM NEČAS, Ph.D.
DIPLOMOVÁ PRÁCE	
VYSOKÉ UČENÍ TECHNICKÉ V BRNĚ	
FAKULTA STAVEBNÍ B2K	
DATUM	1.2015
FORMÁT	5 x A4
MĚŘÍTKO	1:200
PRÍLOHA	Č. VYKRESU
P2.2	05

MOST NA PŘELOŽCE SILNICE I/57  
PŘES MÍSTNÍ POTOK

PODÉLNÝ ŘEZ MOSTEM