VYTVOŘENO VE VÝUKOVÉM PRODUKTU SPOLEČNOSTI AUTODESK

VÝKRES PŘEDPÍNACÍ VÝZTUŽE

SCHÉMA PŘEDPÍNACÍ VÝZTUŽE - PODÉLNÝ ŘEZ M 1:100

FÁZE 1 - PODÉLNÝ ŘEZ M 1:50

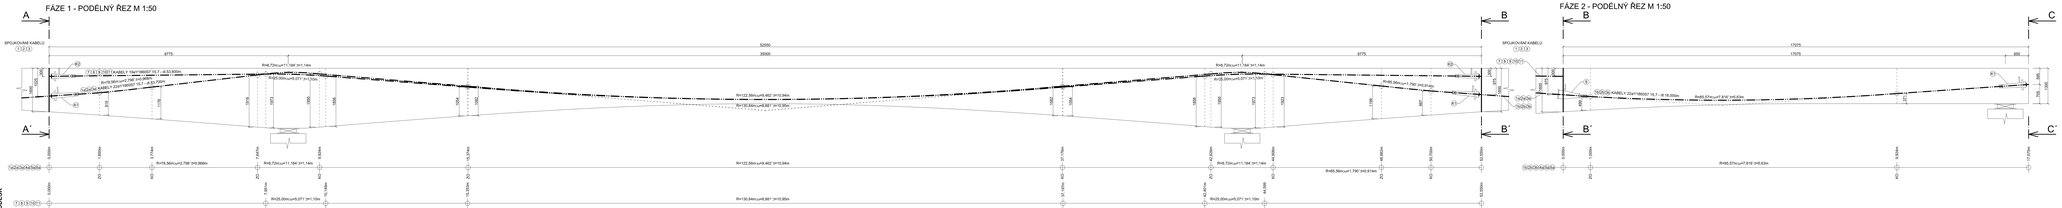
A
A´
SPOJKOVÁNÍ KABELŮ
1 2 3
52550
35000
8775
R=6,72m;α=1,194°;l=1,14m
R=6,72m;α=1,194°;l=1,14m
R=6,72m;α=11,194°;l=1,14m
R=75,56m;α=2,758°;l=2,868m
R=6,56m;α=6,227°;l=1,03m
R=6,56m;α=5,597°;l=1,03m
R=6,72m;α=11,194°;l=1,14m
R=75,56m;α=2,758°;l=2,868m
R=122,50m;α=6,462°;l=13,94m
R=122,50m;α=6,462°;l=13,94m
R=6,72m;α=11,194°;l=1,14m
R=25,00m;α=5,073°;l=1,10m
R=150,84m;α=6,681°;l=15,95m
R=25,00m;α=5,073°;l=1,10m
R=6,56m;α=1,790°;l=0,918m
R=6,57m;α=7,616°;l=0,83m
R=6,56m;α=6,227°;l=1,03m
R=6,72m;α=11,194°;l=1,14m
R=6,72m;α=1,194°;l=1,14m
R=6,72m;α=1,194°;l=1,14m
R=6,72m;α=11,194°;l=1,14m
R=6,72m;α=11,194°;l=1,14m
R=6,72m;α=1,194°;l=1,14m
R=6,72m;α=1,194°;l=1,14m
R=6,72m;α=11