


Celkový pohled - výchdní

1:50

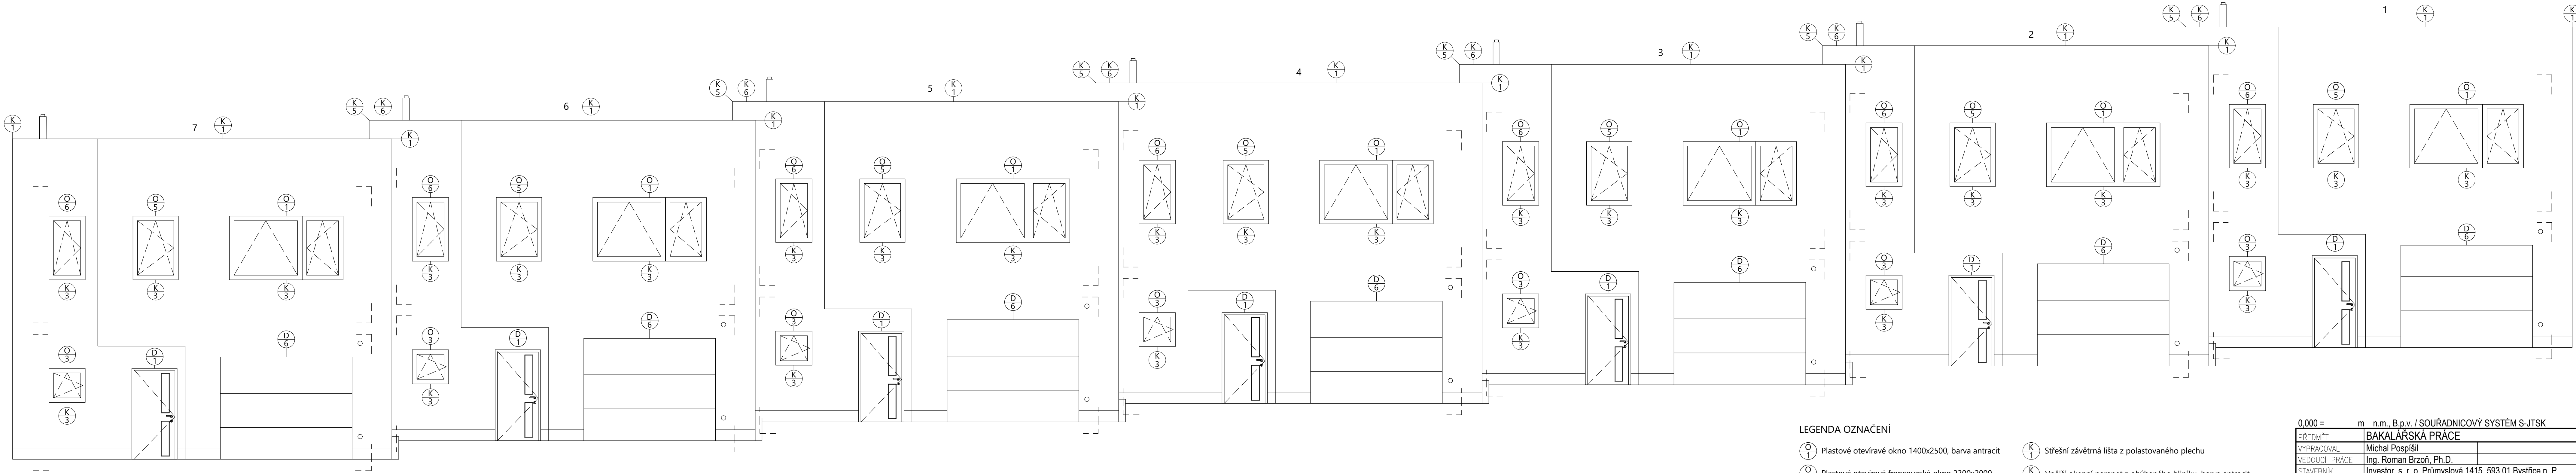

LEGENDA OZNAČENÍ

- Plastové otevíravé okno 1400x2500, barva antracit
- Plastové otevíravé francouzské okno 2300x2000
- Plastové otevíravé okno 1400x2000, barva antracit
- Plastové otevíravé okno 1400x800, barva antracit
- Střešní závětrná lišta z polastovaného plechu
- Vnější okenní parapet z ohýbaného hliníku, barva antracit
- Okapnice z poplastovaného plechu
- Dilatační plechová poplastovaná lišta

0,000 = m n.m., B.p.v. / SOUŘADNICOVÝ SYSTÉM S-JTSK

PŘEDMĚT	BAKALÁŘSKÁ PRÁCE	
VYPRACOVAL	Michal Pospíšil	
VEDOUČÍ PRÁCE	Ing. Roman Brzoň, Ph.D.	
STAVEBNÍK	Investor, s. r. o. Průmyslová 1415, 593 01 Bystřice n. P.	
MÍSTO STAVBY	Bystřice nad Pernštejnem	
NAZEV STAVBY	RODINNÉ ŘADOVÉ DOMY Bystřice nad Pernštejnem	
STAVEBNÍ OBJEKT	SO.01	FORMÁT6xA4
ČÁST	DLE VYHL. č. 499/2006 Sb. VE ZNĚNÍ ÚČINNÉM OD 1.1.2018	DATUM05/2023
OBSAH:	CELKOVÝ POHLED - VÝCHODNÍ	STUPĚŇ PDPS MĚŘÍTKO1:50 Č. VÝKRESUD.1.1.09

