



Celkový pohled - západní

1:50

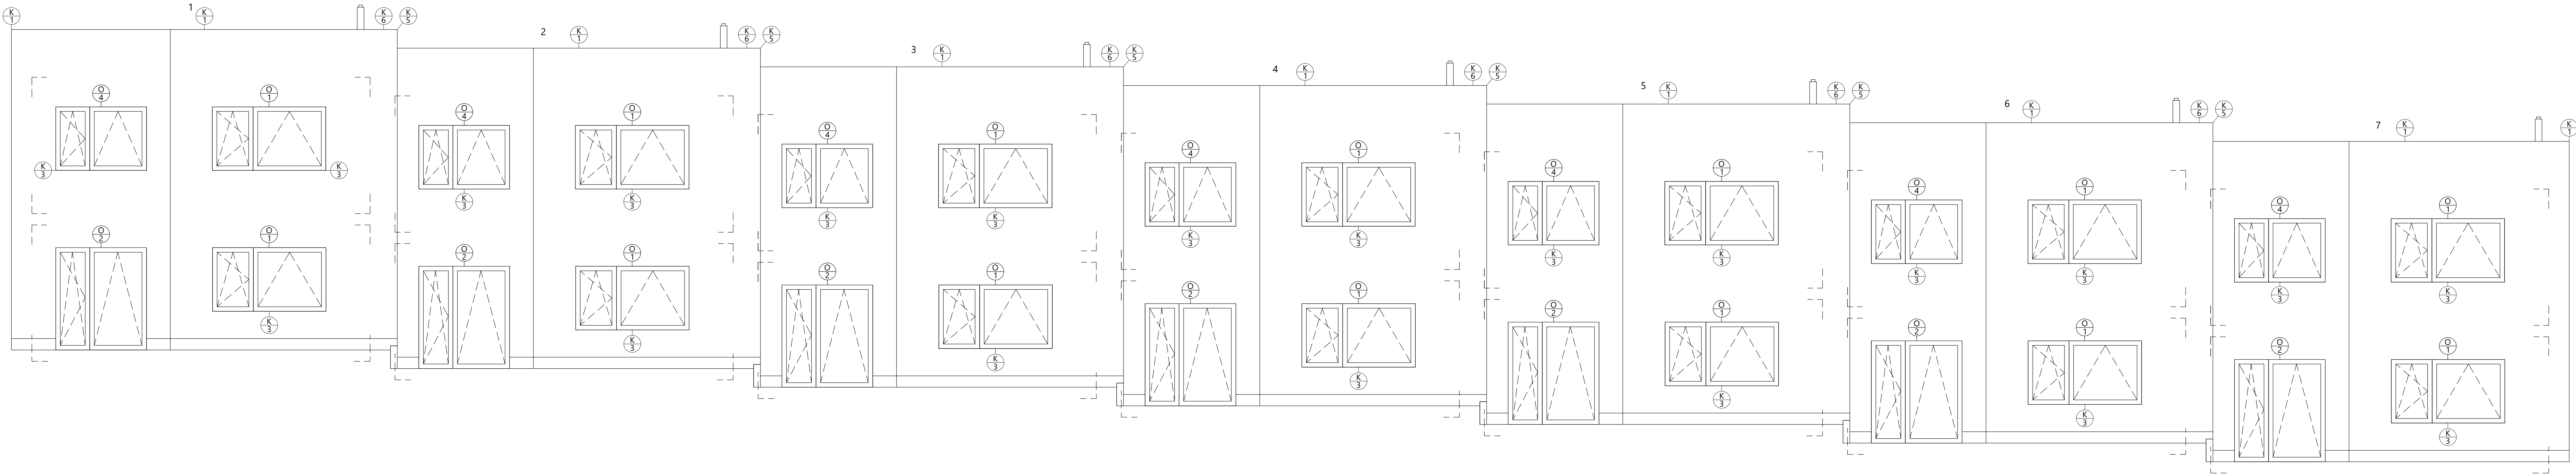

LEGENDA OZNAČENÍ

- Plastové otevíravé okno 1400x2500, barva antracit
- Plastové otevíravé francouzské okno 2300x2000
- Plastové otevíravé okno 1400x2000, barva antracit
- Plastové otevíravé okno 1400x800, barva antracit
- Střešní závětrná lišta z polastovaného plechu
- Vnější okenní parapet z ohýbaného hliníku, barva antracit
- Okapnice z poplastovaného plechu
- Dilatační plechová poplastovaná lišta

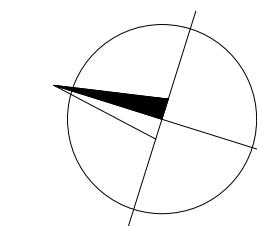

0,000 = m. n.m., B.p.v. / SOUŘADNICOVÝ SYSTÉM S-JTSK

PŘEDMĚT	BAKALÁŘSKÁ PRÁCE	Fakulta Stavební posuzování stavebníků
VYPRACOVAL	Michal Pospíšil	
VEDOUČÍ PRÁCE	Ing. Roman Brzoň, Ph.D.	FORMÁT 7x44
STAVEBNÍK	Investor, s. r. o. Průmyslová 1415, 593 01 Bystřice n. P.	
MÍSTO STAVBY	Bystřice nad Pernštejnem	DATUM 05/2023
NÁZEV STAVBY	RODINNÉ ŘADOVÉ DOMY Bystřice nad Pernštejnem	STUPEŇ PD DPS
STAVEBNÍ OBJEKT	SO.01	MÉRITKO 1:50
ČÁST	DLE VYHL. č. 499/2006 Sb. VE ZNĚNÍ ÚČINNÉM OD 1.1.2018	Č. VÝKRESU D.1.1.09
OBSAH:	CELKOVÝ POHLED - ZÁPADNÍ	