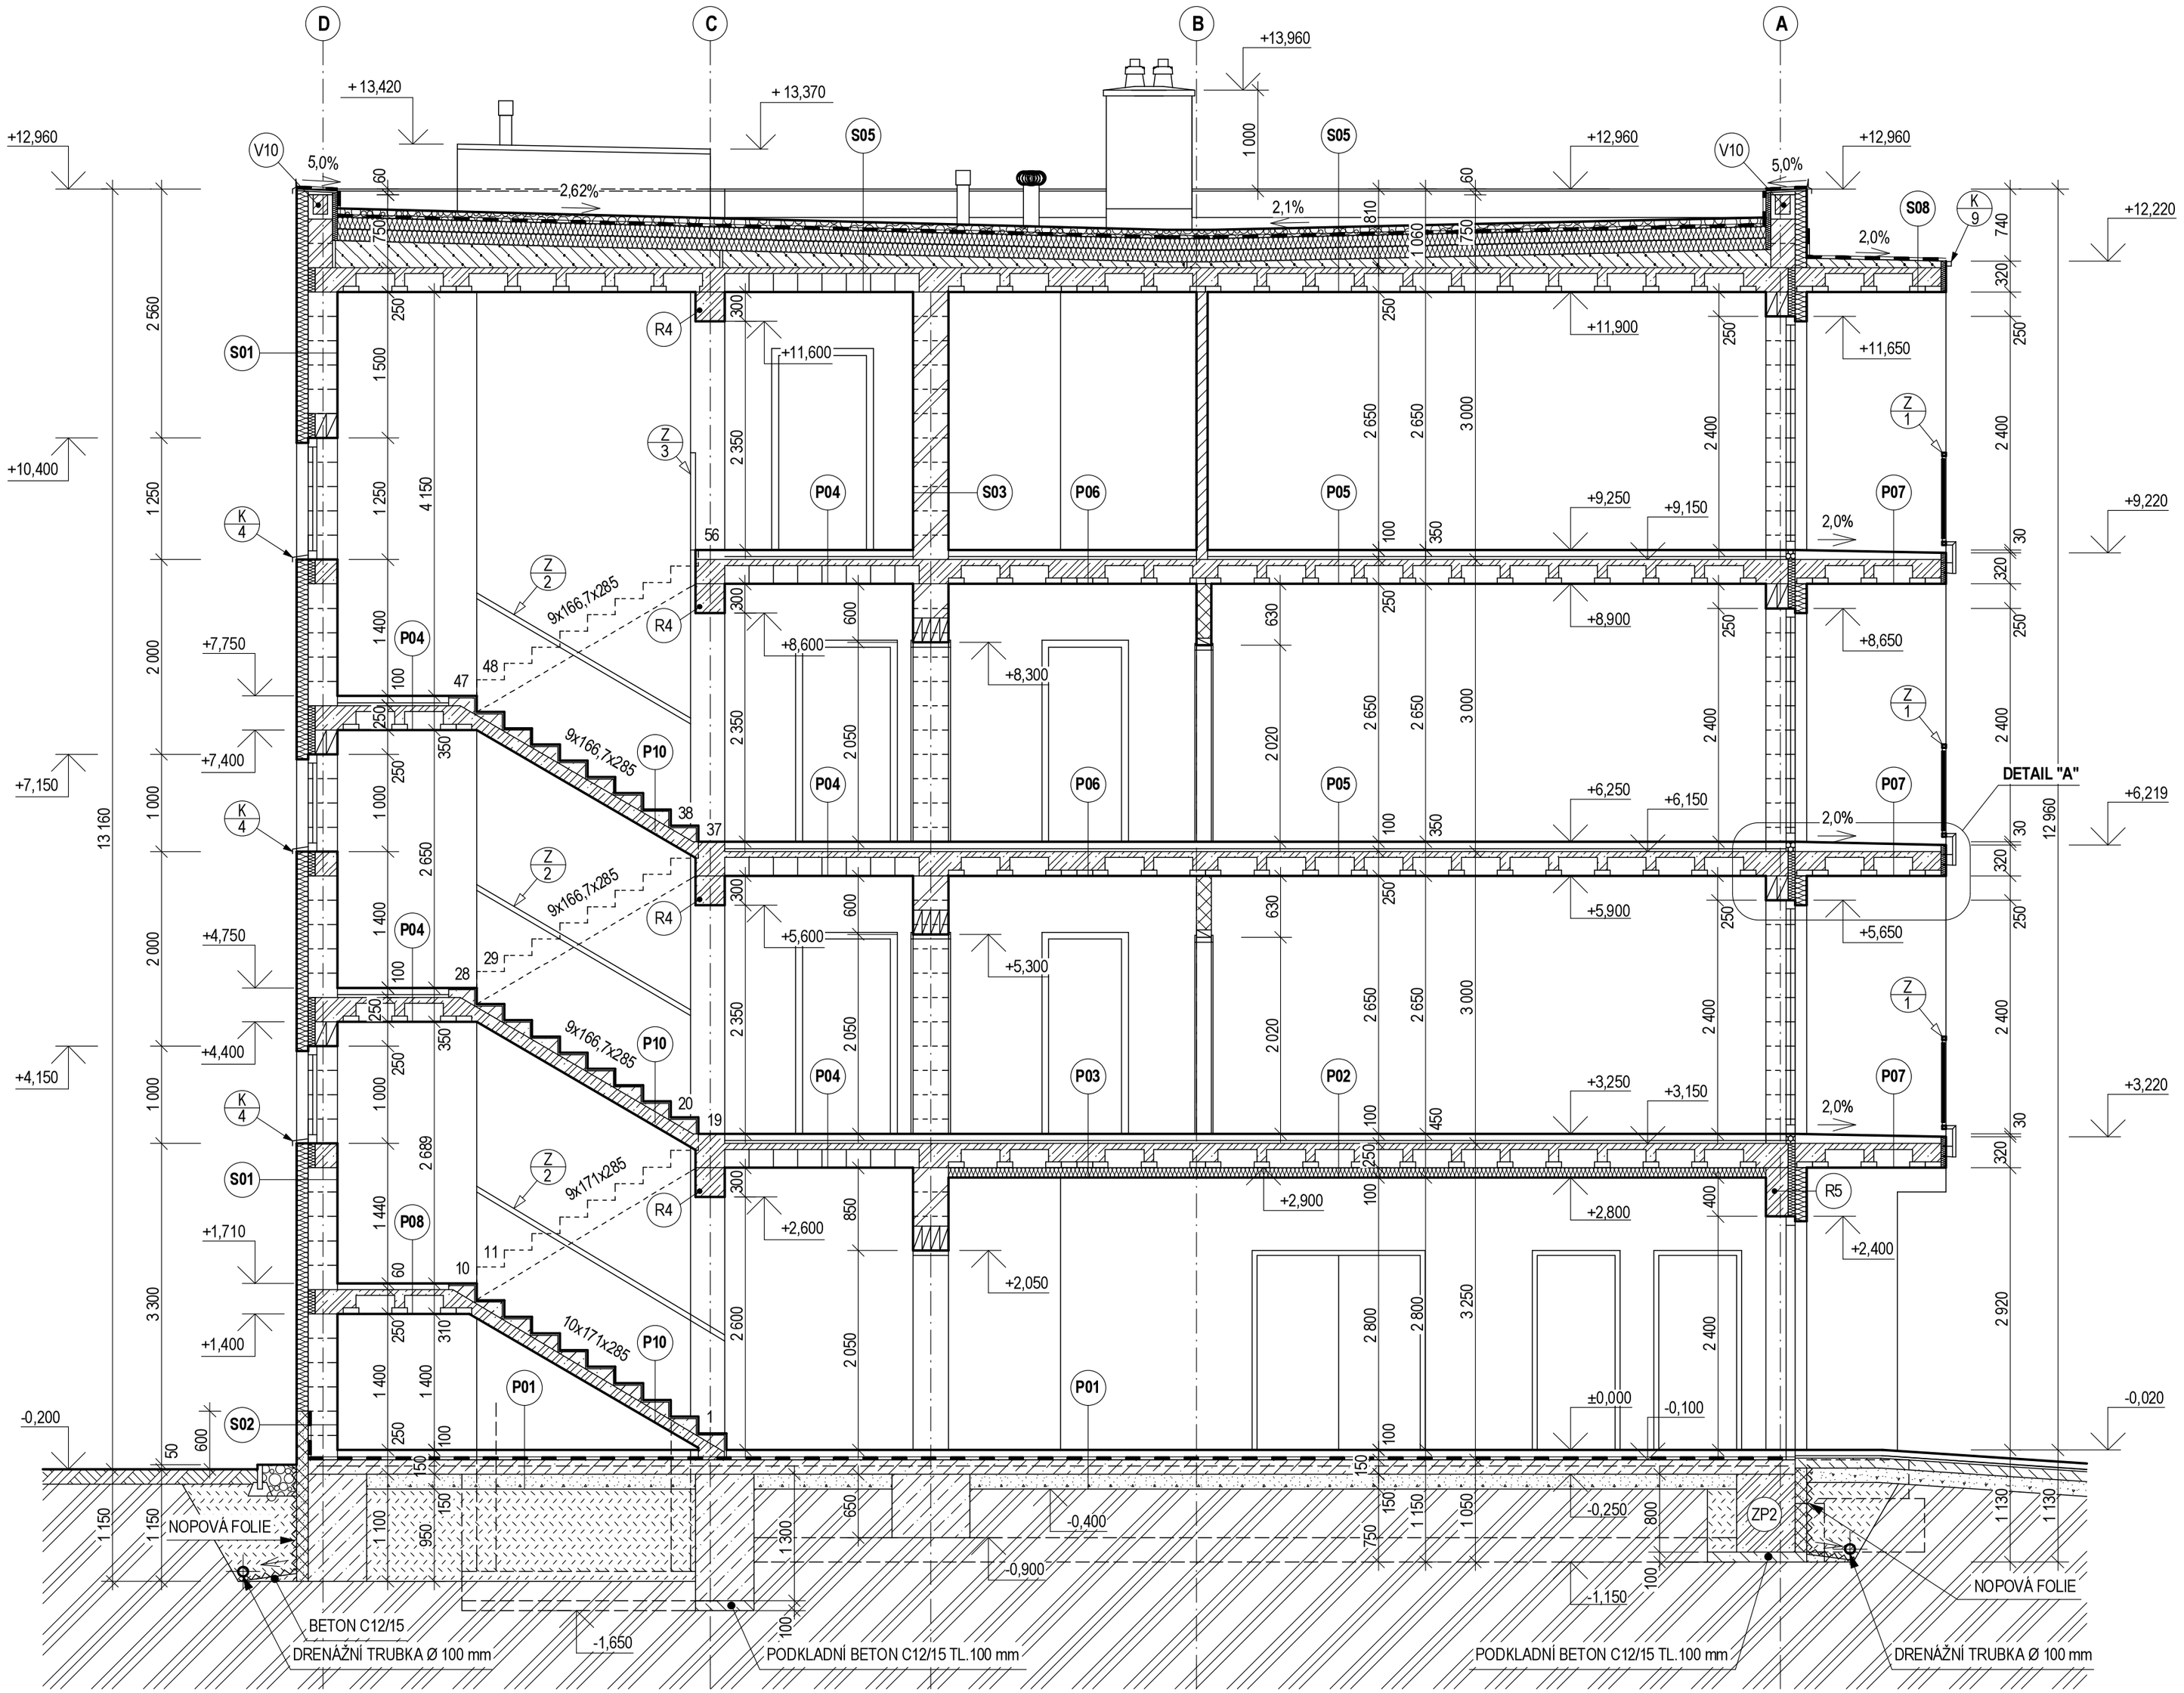

LEGENDA MATERIÁLŮ

- ZDIVO HELUZ 30 (P15) NA MALTU M10
- ZDIVO HELUZ 36,5 (P15) NA MALTU M10
- ZDIVO HELUZ AKU 30 (P20) NA MALTU M10
- ZDIVO HELUZ 25 (P15) NA MALTU M10
- ZDIVO HELUZ 15 (P10) NA MALTU M5
- ZDIVO HELUZ 11,5 (P10) NA MALTU M5
- ŽELEZOBETON (VÝZTUŽ DLE NÁVRHU STATIKA)
- PROSTÝ BETON C16/20
- TEPELNÉ IZOLACE Z EPS (KONTAKTNÍ ZATEPLOVACÍ SYSTÉM BAUMIT EPS-F III, OMÍTKA BAUMIT SILIKONOVÁ "SILIKONPUTZ") RESP. IZOLACE STŘECHY ISOVER EPS 150 S)
- TEPELNÁ IZOLACE AUSTROTHERM XPS TOP P GK
- ZHUTNĚNÁ ŠTĚRKODRŤ FRAKCE 16-32 mm
- ŘÍČNÍ ŠTĚRK FRAKCE 16-32 mm
- NÁSYP ZEMINOU ZHUTNĚNÝ PO VRSTVÁCH TL. 150 mm NA PEVNOST 0,15 MPa
- ZAHUMUSOVÁNÍ
- PŮVODNÍ ZEMINA

POZNÁMKY

1.) PO OBVODU OBJEKTU BUDE VYTVOŘEN OKAPOVÝ CHODNÍ š.=400 mm TVOŘENÝ BETONOVÝM OBRUBNÍKEM A ŘÍČNÍM ŠTĚRKEM FRAKCE 16-32 mm
2.) OKENNÍ A DVEŘNÍ VÝPLNĚ V OBVODOVÉM PLÁŠTI BUDOU OSAZENY NA VNĚJŠÍ LÍC OBVODOVÉHO ZDIVA A RÁM BUDE PO OBVODU PŘETAŽEN KONTAKTNÍM ZATEPLOVACÍM SYSTÉMEM V ŠÍŘCE 70 mm
3.) PŘED ZAPOČETÍM VÝKOPOVÝCH PRACÍ BUDE SEJMUTA ORNICE V TLOUŠŤCE 150 mm
4.) PO OBVODU OBJEKTU BUDE PROVEDENA DRENÁŽ Z PERFOROVANÝCH DRENÁŽNÍCH TRUBEK Ø 100 mm
5.) SKLADBY KONSTRUKCÍ JSOU VYPSÁNY NA VÝKRESU Č.F1.17 SKLADBY KONSTRUKCÍ

± 0,000 = 179,500 m.n.m. B.p.v.

DIPLOMOVÁ PRÁCE		ÚSTAV POZEMNÍHO STAVITELSTVÍ FAKULTA STAVEBNÍ VUT V BRNĚ	
VYPRACOVAL	Bc. Kamil Matýsek	ZIMNÍ SEMESTR 2012/2013	
VEDOUCÍ PRÁCE	Ing. Danuše Čuprová, Csc.	DATUM ODEVZDÁNÍ	11.1.2013
BYTOVÝ DŮM		MĚŘÍTKO	1:50
ŘEZ A-A			**F1.10**