



## DETAIL "B" - ATIKA PLOCHÉ STŘECHY (M 1:5)

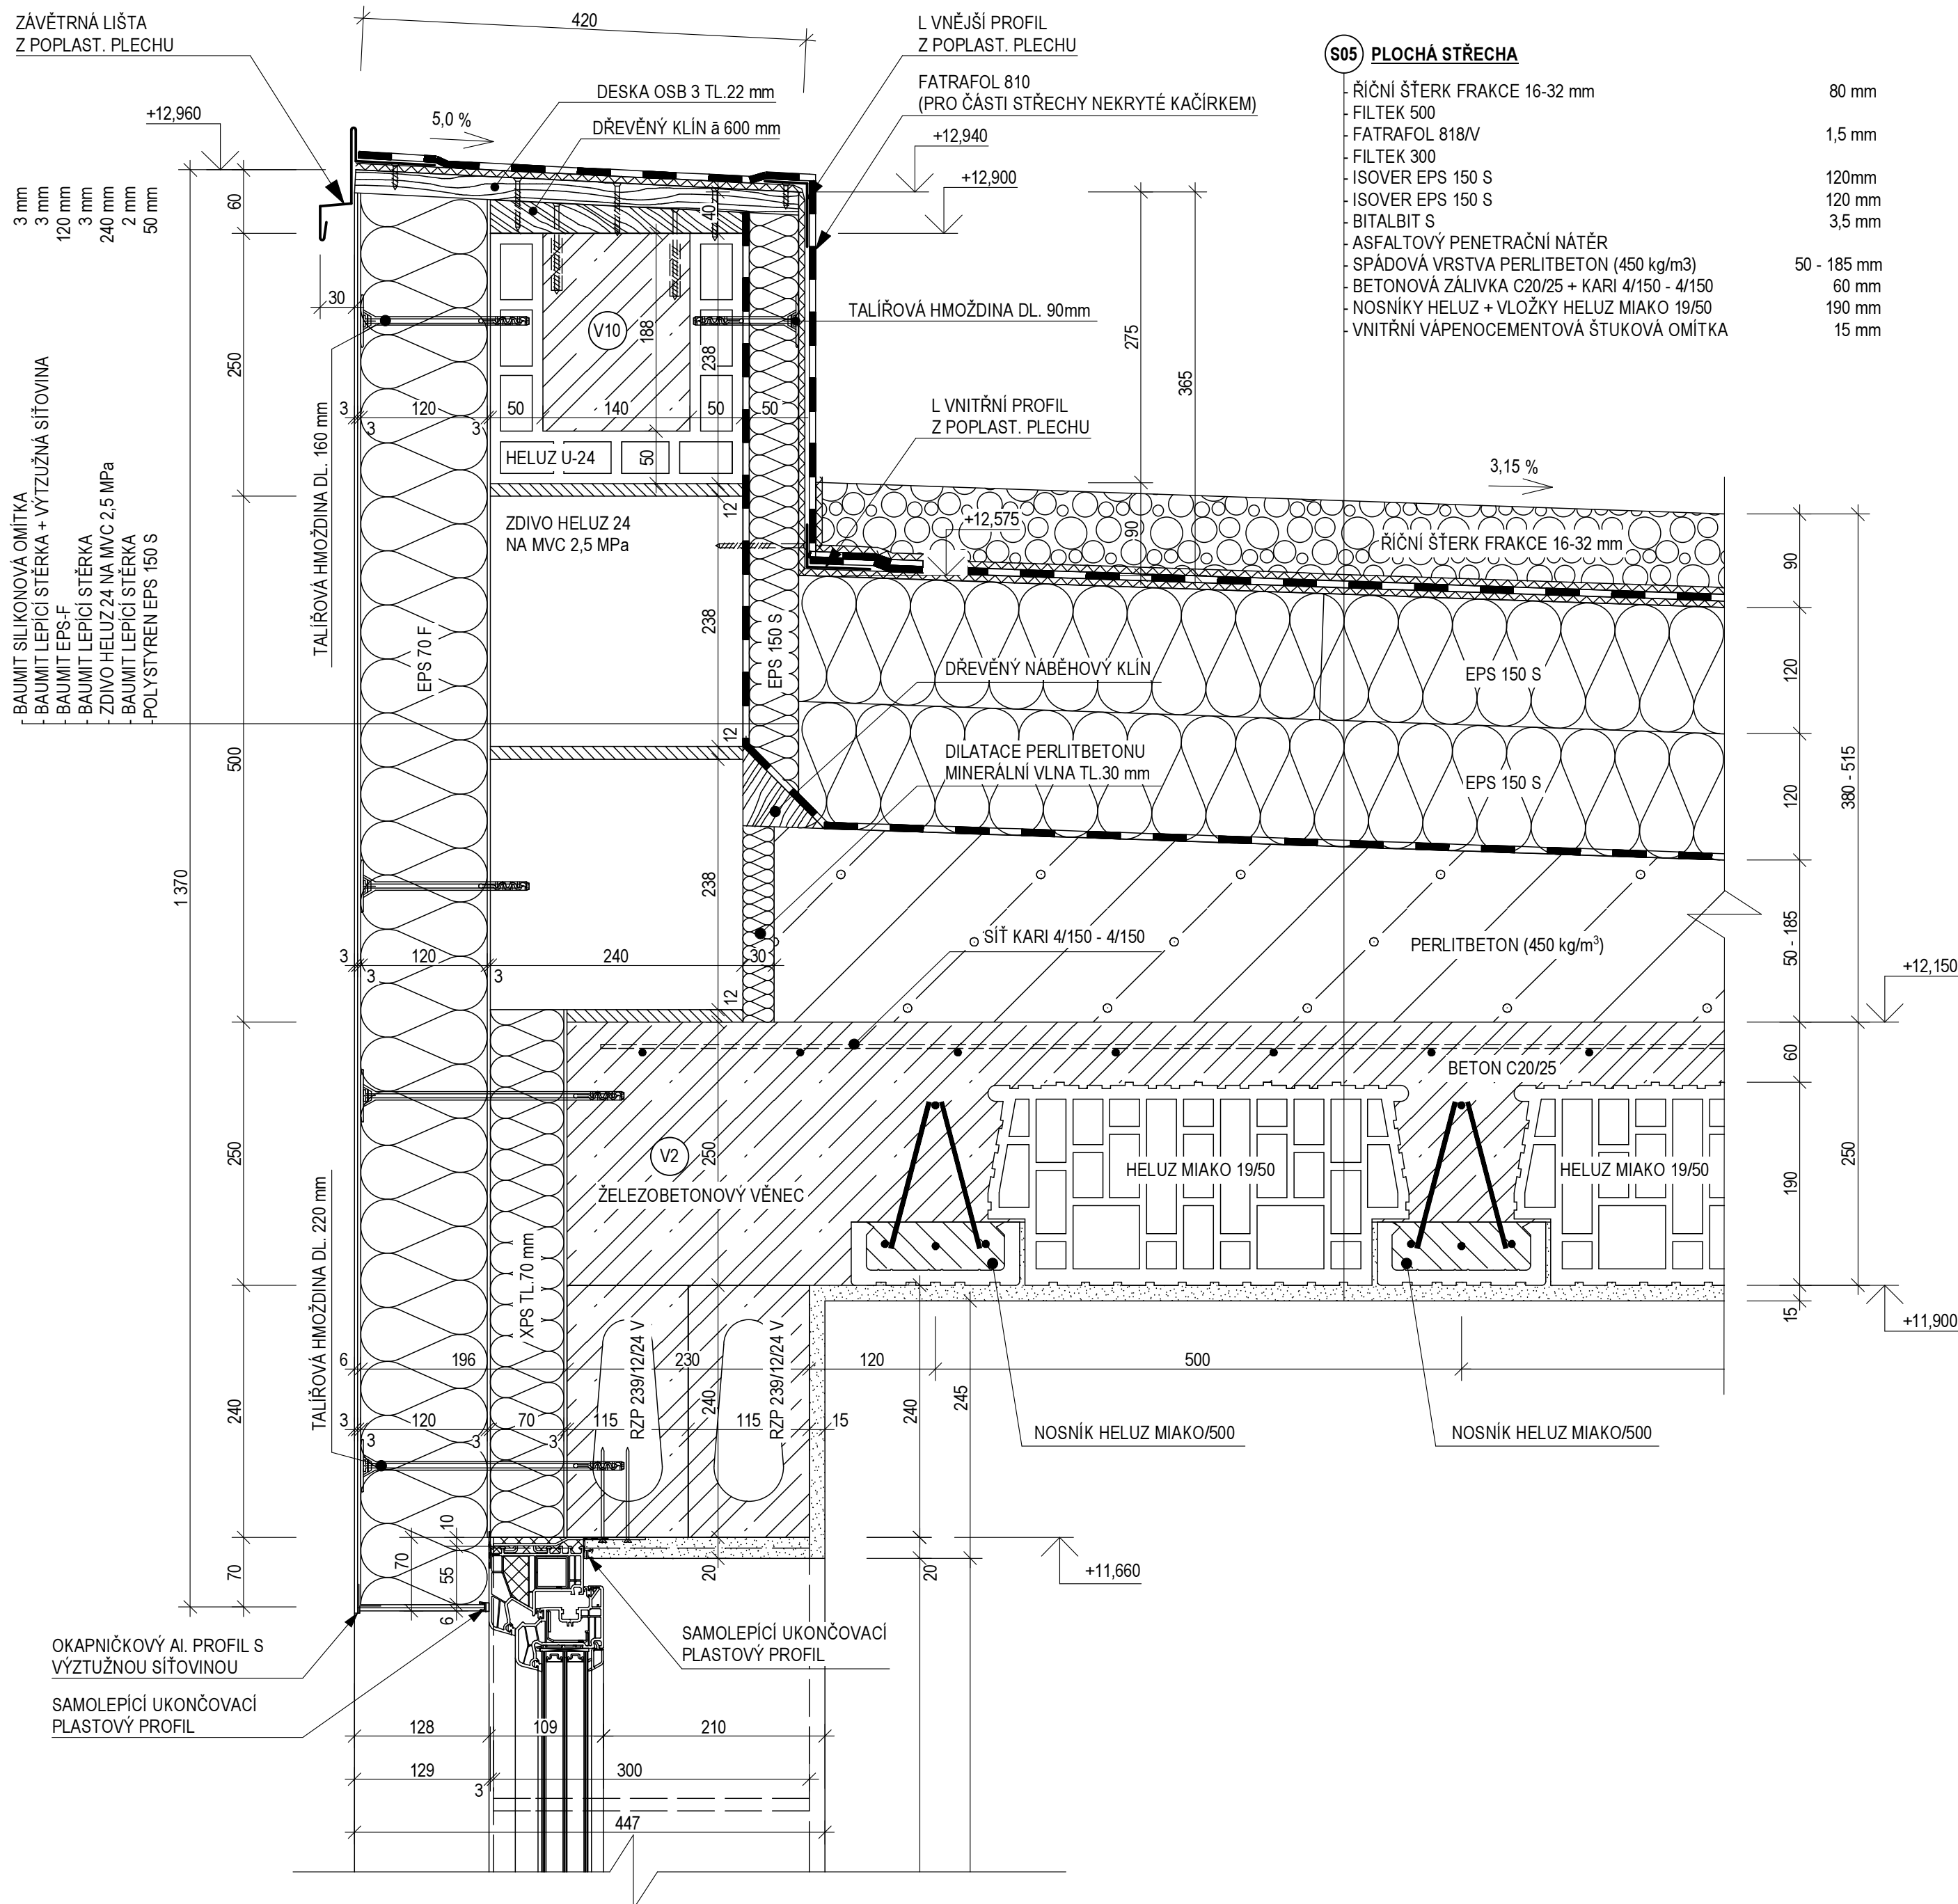

## KLEMPÍŘSKÉ A KONSTRUKČNÍ PRVKY

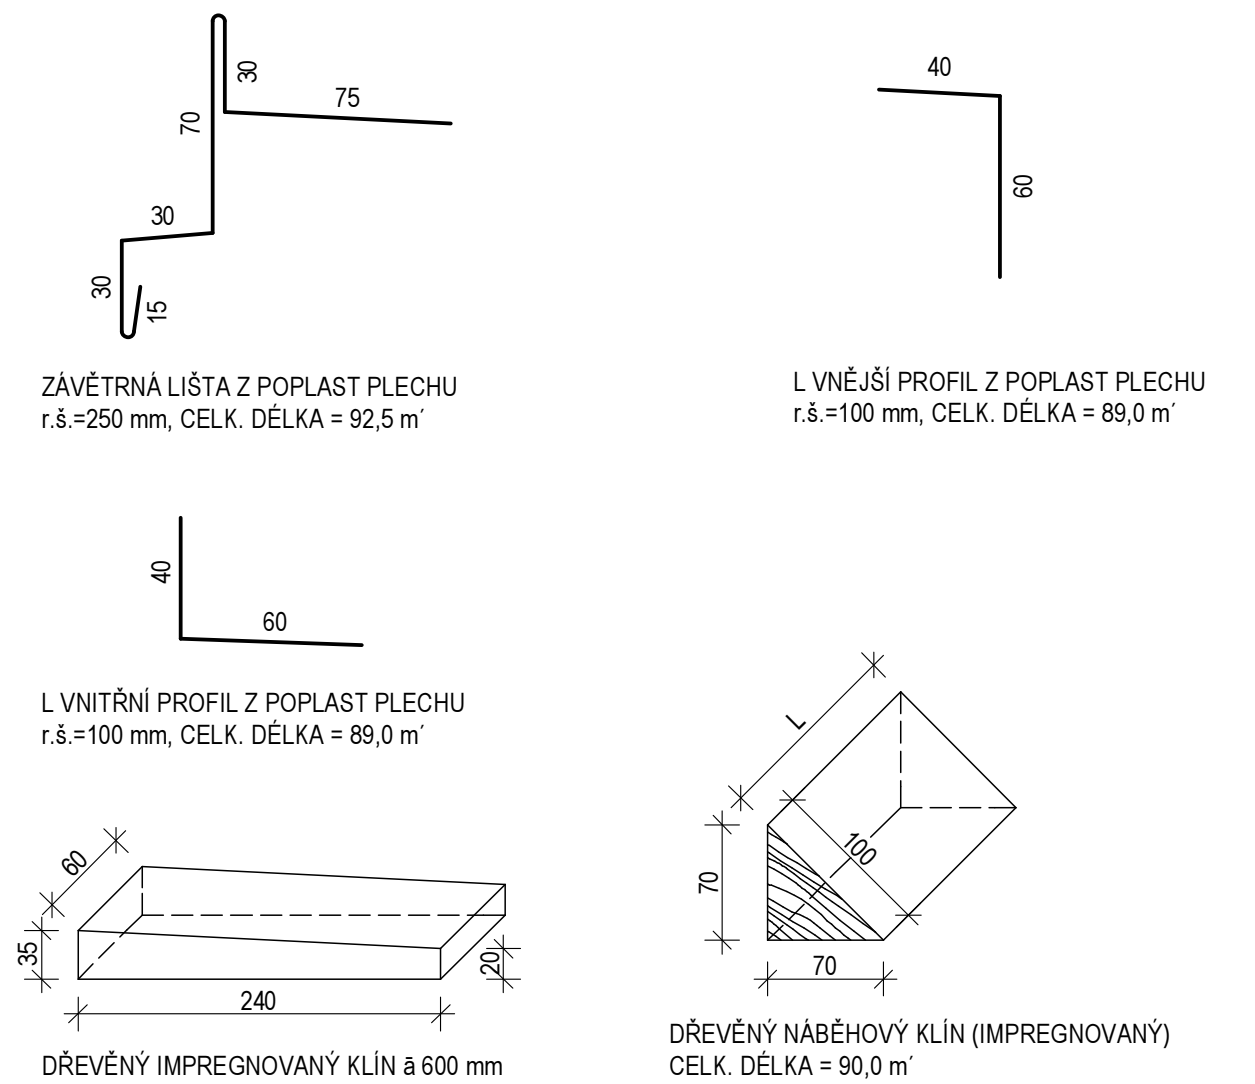

## POZNÁMKY

1. PRO ATIKU A ČÁSTI STŘECHY NECHRÁNĚNÉ KAČÍRKEM BUDE POUŽITA PVC FOLIE FATRAFOL 810
2. MEZERY MEZI DŘEVĚNÝMI KLÍNY BUDOU VYPLNĚNY PUR PĚNOU, RESP. ODŘEZKY Z EPS 150 S
3. OPLECHOVÁNÍ Z POPLAST PLECHU BUDE POUŽITÉ SYSTÉMOVÉ "FATRANYL"
4. KOTVÍCÍ PRVKY KLEMPÍŘSKÝCH KONSTRUKCÍ BUDOU POUŽITÉ S ODOLNOSTÍ MIN. 12 CYKLŮ K
5. MEZERY MEZI DESKAMI EPS 150 S V PLOŠE STŘECHY, NÁPOJENÍCH NA ATIKU APOD. BUDOU VYPLNĚNY PUR PĚNOU
6. VŠEKDE POUŽITÉ MATERIÁLY BUDOU SKLADOVÁNY A APLIKOVÁNY DLE TECHNOLOGICKÝCH PŘEDPISŮ DANÝCH VÝROBCI JEDNOTLIVÝCH MATERIÁLŮ
7. ZABUDOVANÉ DŘEVĚNÉ PRVKY BUDOU OŠETŘENY PROTI DŘEVOKAZNÝM HOUBÁM A HMYZU

$\pm 0,000 = 179,500 \text{ m.n.m. B.p.v.}$

DIPLOMOVÁ PRÁCE		ÚSTAV POZEMNÍHO STAVITELSTVÍ	
		FAKULTA STAVEBNÍ	
		VUT V BRNĚ	
VYPRACOVAL	Bc. Kamil Matýsek	ZIMNÍ SEMESTR 2012/2013	
VEDOUČÍ PRÁCE	Ing. Danuše Čuprová, Csc.	DATUM ODEVZDÁNÍ	11.1.2013
BYTOVÝ DŮM		MĚŘITKO	1:5
DETAIL "B" - ATIKA PLOCHÉ STŘECHY			F1.14