DETAIL "C" - UKONČENÍ VÝTAHOVÉ ŠACHTY (M 1:5)

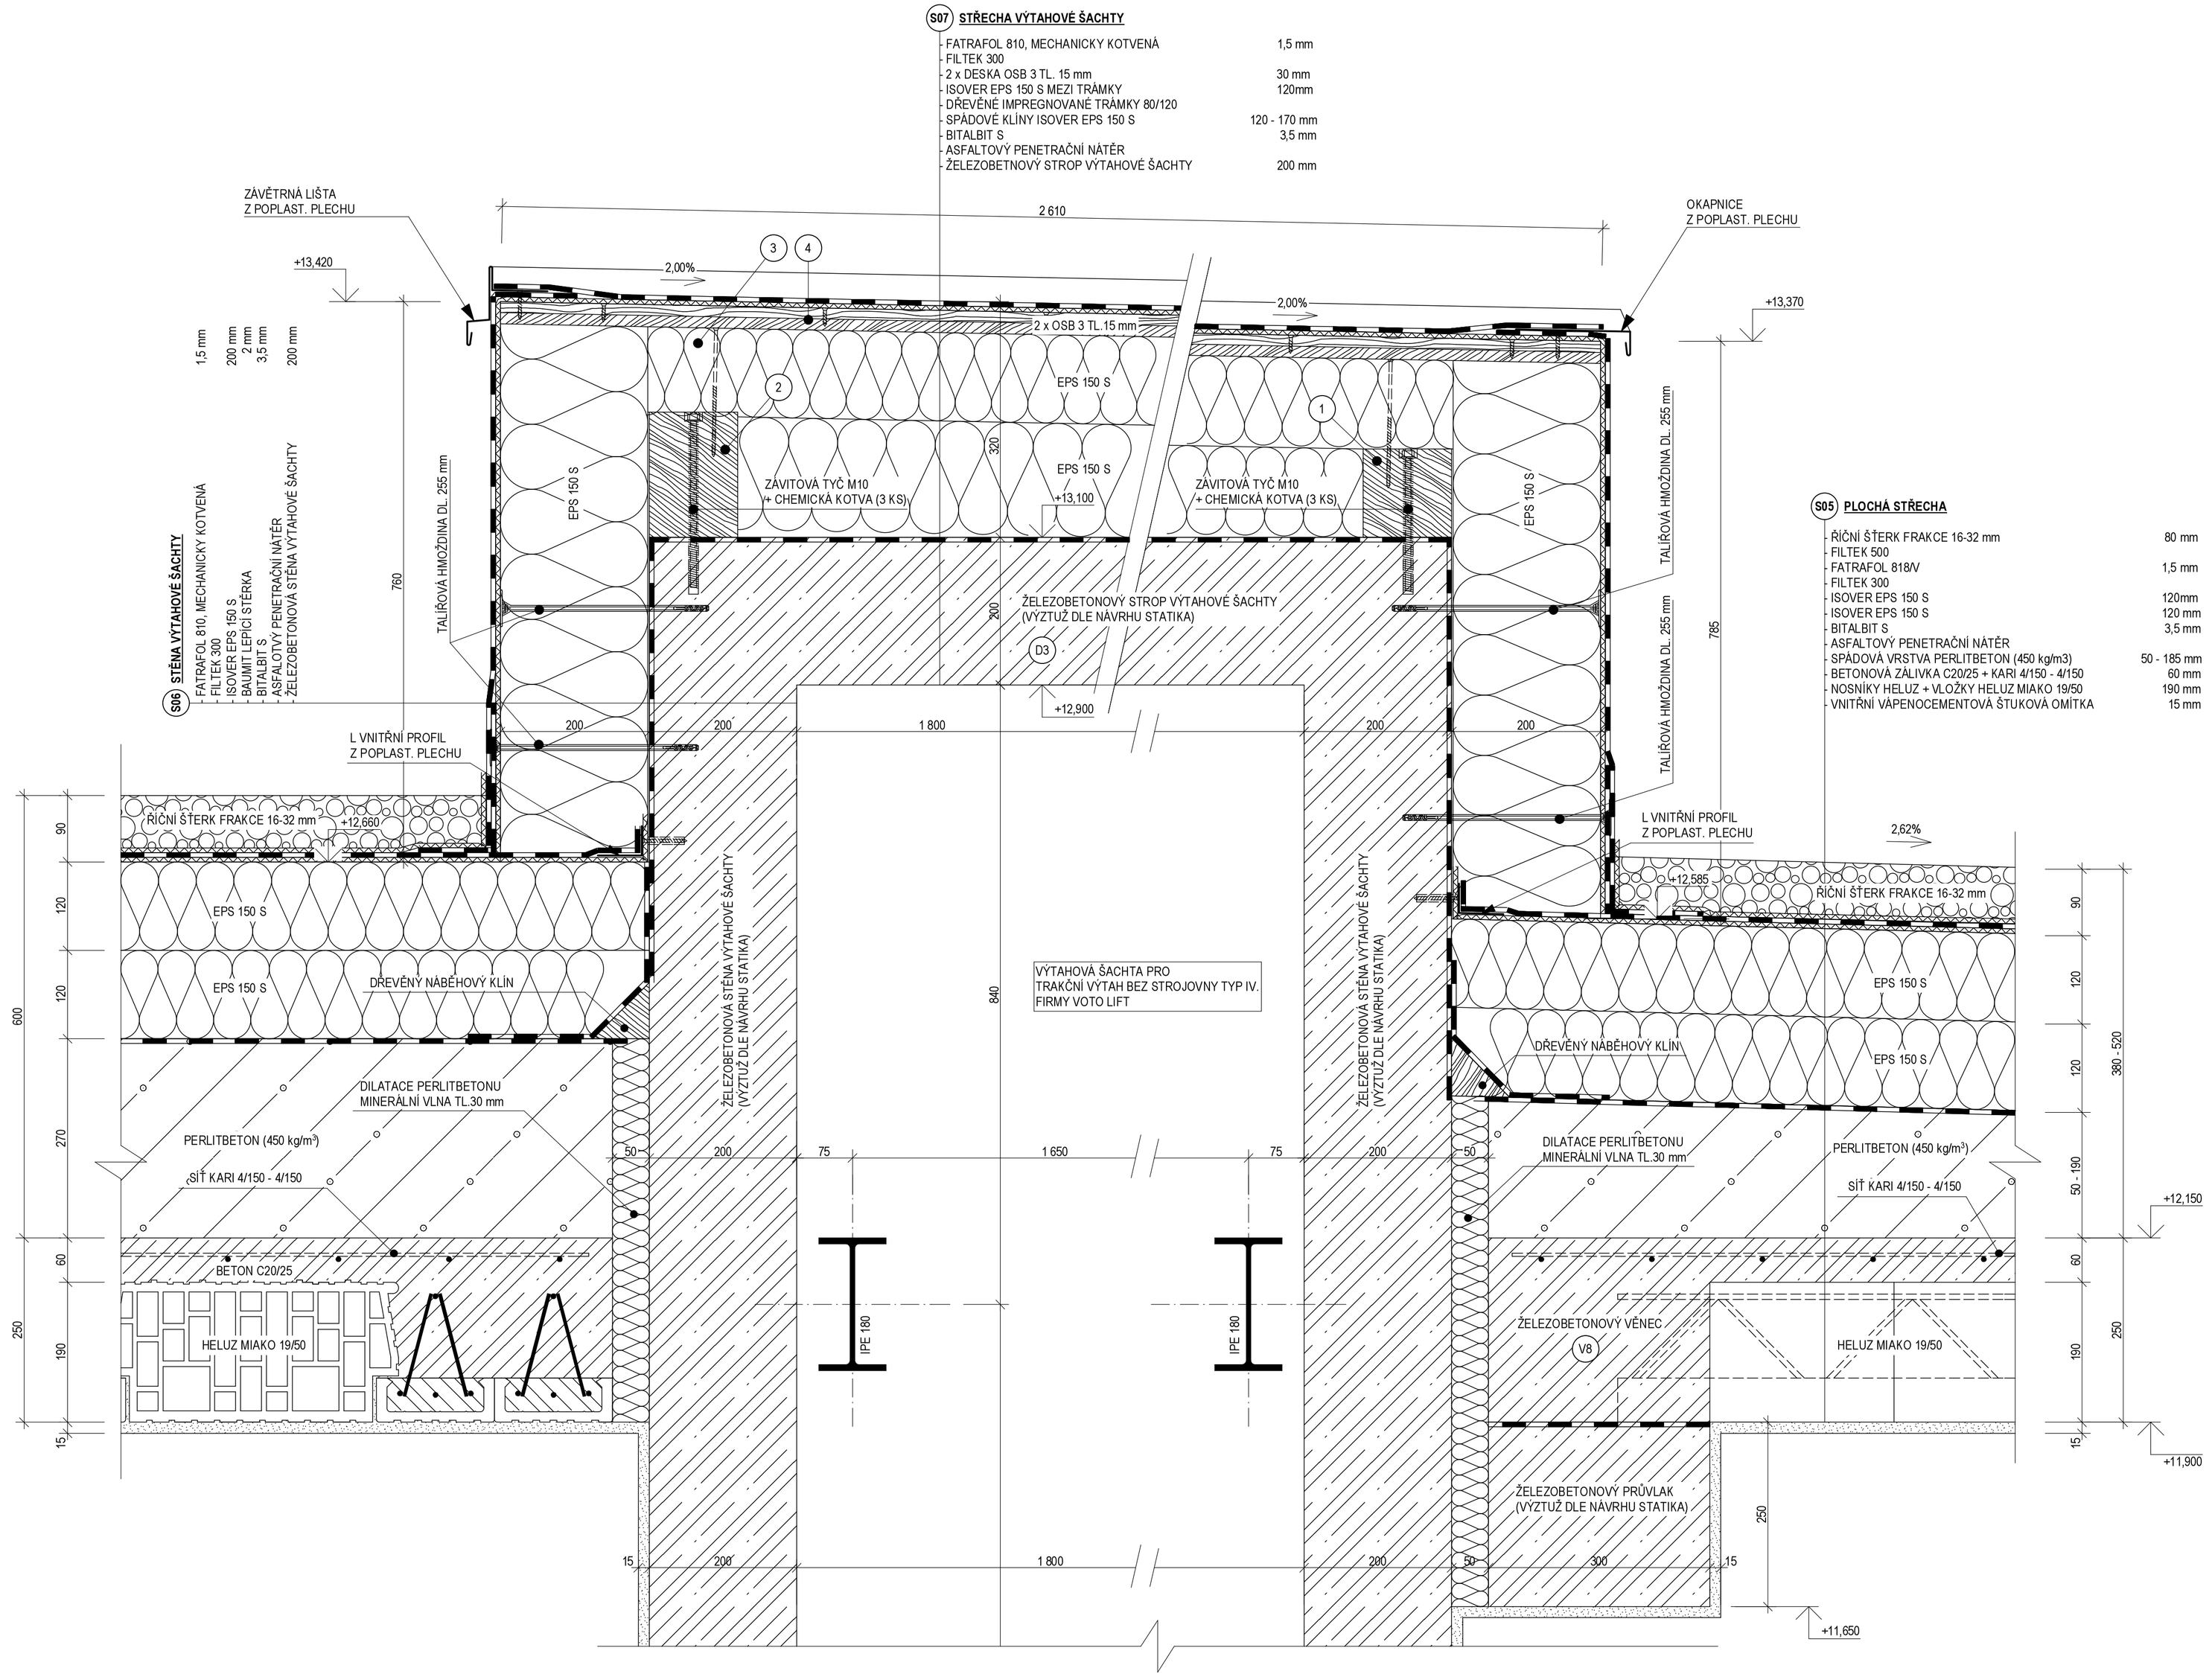

KROV STŘECHY VÝTAHOVÉ ŠACHTY (M 1:50)

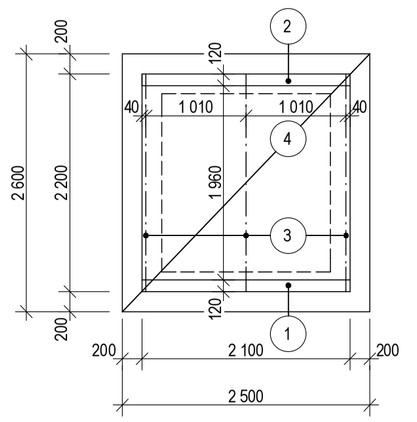

VÝPIS PRVKŮ A ŘEZIVA

OZN. NA VÝKR.	BxH [mm]	POPIS PRVKU	DÉLKA PRVKU [m]	KS	CELKEM [m]	CELKEM [m²]	CELKEM [m³]
1	120x120	DŘEVĚNÝ HRANOL	2,100	1	2,10	-	0,031
2	120x170	DŘEVĚNÝ HRANOL	2,100	1	2,10	-	0,043
3	80x120	KROKEV	2,200	3	6,60	-	0,064
4	-	ZÁKLOP - 2 x OSB 3 TL. 15 mm	-	1	-	13,00	0,195
			CELKEM [m³]				5,00
			PROŘEZ 10%				0,50
			CELKEM S PROŘEZEM [m³]				**5,50**

KLEMPÍŘSKÉ A KONSTRUKČNÍ PRVKY

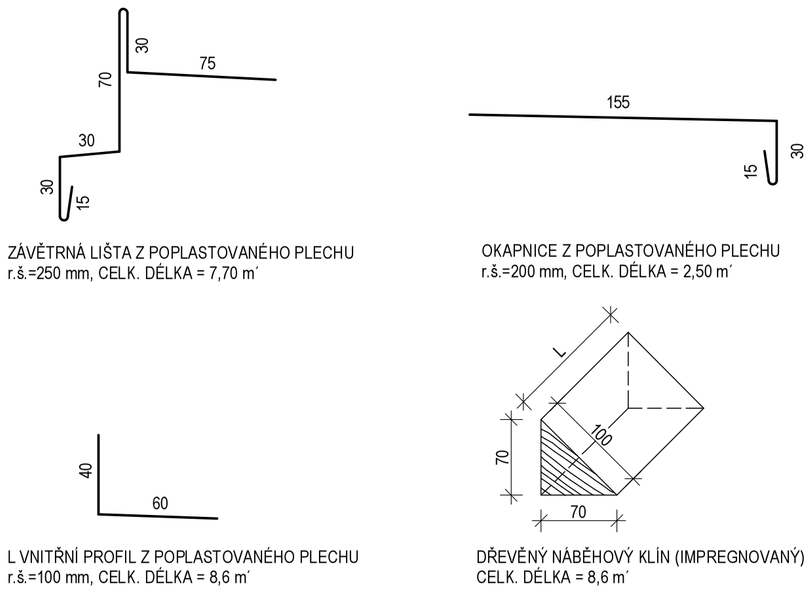

ZÁVĚTRNÁ LIŠTA Z POPLASTOVANÉHO PLECHU
r.š.=250 mm, CELK. DÉLKA = 7,70 m´

OKAPNICE Z POPLASTOVANÉHO PLECHU
r.š.=200 mm, CELK. DÉLKA = 2,50 m´

L VNITŘNÍ PROFIL Z POPLASTOVANÉHO PLECHU
r.š.=100 mm, CELK. DÉLKA = 8,6 m´

DŘEVĚNÝ NÁBĚHOVÝ KLÍN (IMPREGNOVANÝ)
CELK. DÉLKA = 8,6 m´

POZNÁMKY

1. PRO ČÁSTI STŘECHY NECHRÁNĚNÉ KAČÍRKEM BUDE POUŽITA PVC FOLIE FATRAFOL 810
2. OPLECHOVÁNÍ Z POPLASTOVANÉHO PLECHU BUDE POUŽITÉ SYSTÉMOVÉ "FATRANYL"
3. KOTVÍCÍ PRVKY KLEMPÍŘSKÝCH KONSTRUKCÍ BUDOU POUŽITÉ S ODOLNOSTÍ MIN. 12 CYKLŮ K
4. MEZERY MEZI DESKAMI EPS 150 S V PLOŠE STŘECHY, NAPOJENÍCH NA VÝTAHOVOU ŠACHTU APOD. BUDOU VYPLNĚNY PUR PĚNOU
5. VEŠKERÉ POUŽITÉ MATERIÁLY BUDOU SKLADOVÁNY A APLIKOVÁNY DLE TECHNOLOGICKÝCH PŘEDPISŮ DANÝCH VÝROBCI JEDNOTLIVÝCH MATERIÁLŮ
6. ZABUDOVANÉ DŘEVĚNÉ PRVKY BUDOU OŠETŘENY PROTI DŘEVOKAZNÝM HOUBÁM A HMYZU

± 0,000 = 179,500 m.n.m. B.p.v.

DIPLOMOVÁ PRÁCE		ÚSTAV POZEMNÍHO STAVITELSTVÍ	
		FAKULTA STAVEBNÍ	
		VUT V BRNĚ	
VYPRACOVAL	Bc. Kamil Matýsek	ZIMNÍ SEMESTR 2012/2013	
VEDOUCÍ PRÁCE	Ing. Daruše Čuprová, Csc.	DATUM ODEVZDÁNÍ	11.1.2013
BYTOVÝ DŮM		MĚŘÍTKO	1:5, 1:50
DETAIL "C" - UKONČENÍ VÝTAHOVÉ ŠACHTY			**F1.15**