


SITUACE
M 1:1000



 

TABU

| Číslo | Druh | Stručk. | Uhel | Podominr | Transformace | Typ | Žáb | Směr | Př. | Pr. |
|-----------------|------|---------|--------|----------|--------------|-----|-----|------|-----|-----|
| 1 | J | 60 | 1:18,5 | 1200 | | II | P | I | p | b |
| 2 | J | 60 | 1:18,5 | 1200 | | III | P | I | p | b |
| 3 | J | 60 | 1:18,5 | 1200 | | III | L | p | b | |
| 4 | J | 60 | 1:18,5 | 1200 | | III | L | p | b | |
| 5 | J | 60 | 1:12 | 500 | | I | L | I | p | b |
| 6 | J | 60 | 1:12 | 500 | | P | I | P | p | b |
| 7 | J | 49 | 1:12 | 500 | | I | L | I | p | b |
| 8 | J | 49 | 1:12 | 500 | | I | L | I | p | b |
| 9 | J | S49 | 19 | 190 | | | L | p | d | |
| 10 | J | 49 | 1:12 | 500 | | I | L | p | b | |
| 11 | J | 49 | 1:8 | 300 | | I | L | I | p | b |
| 12 | J | 49 | 1:11 | 300 | | | P | p | b | |
| 13 | J | 49 | 1:11 | 300 | | | L | p | b | |
| 14 | Ob+O | S49 | 17,5 | 190 | (1000/235) | | P | I | p | b |
| 16 | J | S49 | 17,5 | 190 | | | L | p | d | |
| 16XA | J | 60 | 1:12 | 500 | | I | P | p | b | |
| 17 | J | R65 | 18 | 300 | | | L | p | d | |
| 19 | J | 49 | 1:8 | 190 | | | L | p | b | |
| 20 | J | 49 | 1:8 | 190 | | | L | p | b | |
| 22 | J | 60 | 1:11 | 300 | | | L | I | p | b |
| 23 | Ob+O | 60 | 1:12 | 500 | (6405/542) | I | P | p | b | |
| 24 | Ob+O | 60 | 1:12 | 500 | (6400/464) | I | L | I | p | b |
| 25 | Ob+O | 60 | 1:12 | 500 | (6405/464) | I | P | I | p | b |
| 26 | Ob+O | 60 | 1:12 | 500 | (6405/542) | I | L | I | p | b |
| 27 | Ob+O | 60 | 1:12 | 500 | (3200/563) | I | P | P | p | b |
| 28 | Ob+O | 60 | 1:12 | 500 | (3205/432) | I | L | L | p | b |
| ČRUSKÉ VÝVOJBY: | | | | | | | | | | |
| 11 | J | S49 | 17,5 | 190 | | | L | I | d | |
| 12 | J | S49 | 18 | 190 | | | P | p | d | |
| 13 | Ob+O | S49 | 17,5 | 190 | (420/348) | | L | p | d | |
| 14 | J | S49 | 19 | 190 | | | L | p | d | |
| 18 | Ob+O | S49 | 17,5 | 190 | (500/307) | | I | L | p | b |
| 19 | J | S49 | 17,5 | 190 | | | L | I | d | |
| 21 | J | S49 | 19 | 300 | | | P | I | d | |
| 27 | J | S49 | 18 | 300 | | | P | I | d | |
| 22 | Ob+O | 49 | 1:8 | 300 | (693/330) | | P | p | b | |

TABU


| Název | Staniční | Název | Staniční |
|-------|----------------|-------|------------|
| Sp 1 | km 125,337 806 | Sp 14 | km 125,868 |
| Sp 2 | km 125,370 451 | Sp 15 | km 125,878 |
| Sp 3 | km 125,384 998 | Sp 16 | km 125,888 |
| Sp 4 | km 125,432 056 | Sp 17 | km 125,898 |
| Sp 5 | km 125,482 919 | Sp 18 | km 125,908 |
| Sp 6 | km 125,482 919 | Sp 19 | km 125,938 |
| Sp 7 | km 125,532 956 | Sp 20 | km 125,978 |
| Sp 8 | km 125,582 956 | Sp 21 | km 125,978 |
| Sp 9 | km 125,632 956 | Sp 22 | km 125,978 |
| Sp 10 | km 125,682 956 | Sp 23 | km 126,018 |
| Sp 11 | km 125,732 956 | Sp 24 | km 126,028 |
| Sp 12 | km 125,782 956 | Sp 25 | km 126,058 |
| Sp 13 | km 125,832 956 | Sp 26 | km 126,068 |

LEGEND

- | | |
|---|--|
| | NOVÉ KONSTRUKCE A OBJEKTY |
| | SVU = SMĚROVÁ A VÝŠKOVÁ ÚPRAVA KOLEJE |
| | NOVÉ NAVRŽENÉ TRATIVODY |
|  | STÁVAJÍCÍ KONSTRUKCE A OBJEKTY |
| | STÁVAJÍCÍ KONSTRUKCE A OBJEKTY, KTERÉ SE BUDOU RUŠIT |
|  | STÁVAJÍCÍ KANALIZACE |
| | HRANICE DŘÁŽNÍHO POZEMKU |

SOUŘADNICOVÝ SYSTÉM LOKÁLNÍ

WŠKOVÝ SYSTÉM PRV

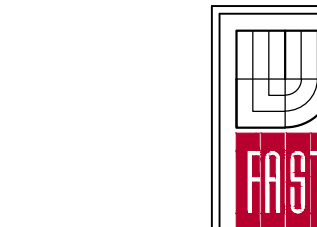

 VYSOKÉ UČENÍ TECHNICKÉ V BRNĚ – FAKULTA STAV
STUDIJNÍ OBOR KONSTRUKCE A DOPRAVNÍ STAVBY
ÚSTAV ŽELEZNIČNÍCH KONSTRUKCÍ A STAVEB

Adresa: Veveří 331/95, 602 00 Brno

IMPRAC

| |
|---|
| PRÁVA: | 1 | 2 |
| PRÁVA: | 1 | 2 | 3 | 4 | 5 | 6 | |

Bc.

VEDOUcí PRÁCE: Ing. MIROSLAVA HRUZÍKOVÁ, Ph.D. 2013/20

| | |
|--|---------|
| | NÁZEV F |
|--|---------|

PRÁCE: _____ DATUM : 1/1

RE

KONSTRUKCE ŽST. HRUŠOVANY U BRNA

[illegible]

MĚŘÍTKO : 1:1

PŘÍLOHA

| | | | |
|--|--|-----------|------|
| | | VARIANTA: | Č. 1 |
|--|--|-----------|------|