

PODÉLNÝ ŘEZ
M 1:2000/200

KOLEJ č.6

DRUH POZEMKU
KATASTRÁLNÍ ÚZEMÍ
KRAJ

PARAMETRY ZAKRUŽOVACÍCH OBLOUKŮ NOVÝ STAV

PARAMETRY ZAKRUŽOVACÍCH OBLOUKŮ STÁVAJÍCÍ STAV

NIVELETA KOLEJE - NOVÝ STAV

NIVELETA KOLEJE -STÁVAJÍCÍ STAV

NIVELETA PLÁNĚ TĚLESA ŽELEZNIČNÍHO SPODKU

TRATIVOD -----

ROZDÍLY VÝŠEK TK

NIVELETA TK - NOVÝ STAV

NIVELETA TK - STÁVAJÍCÍ STAV

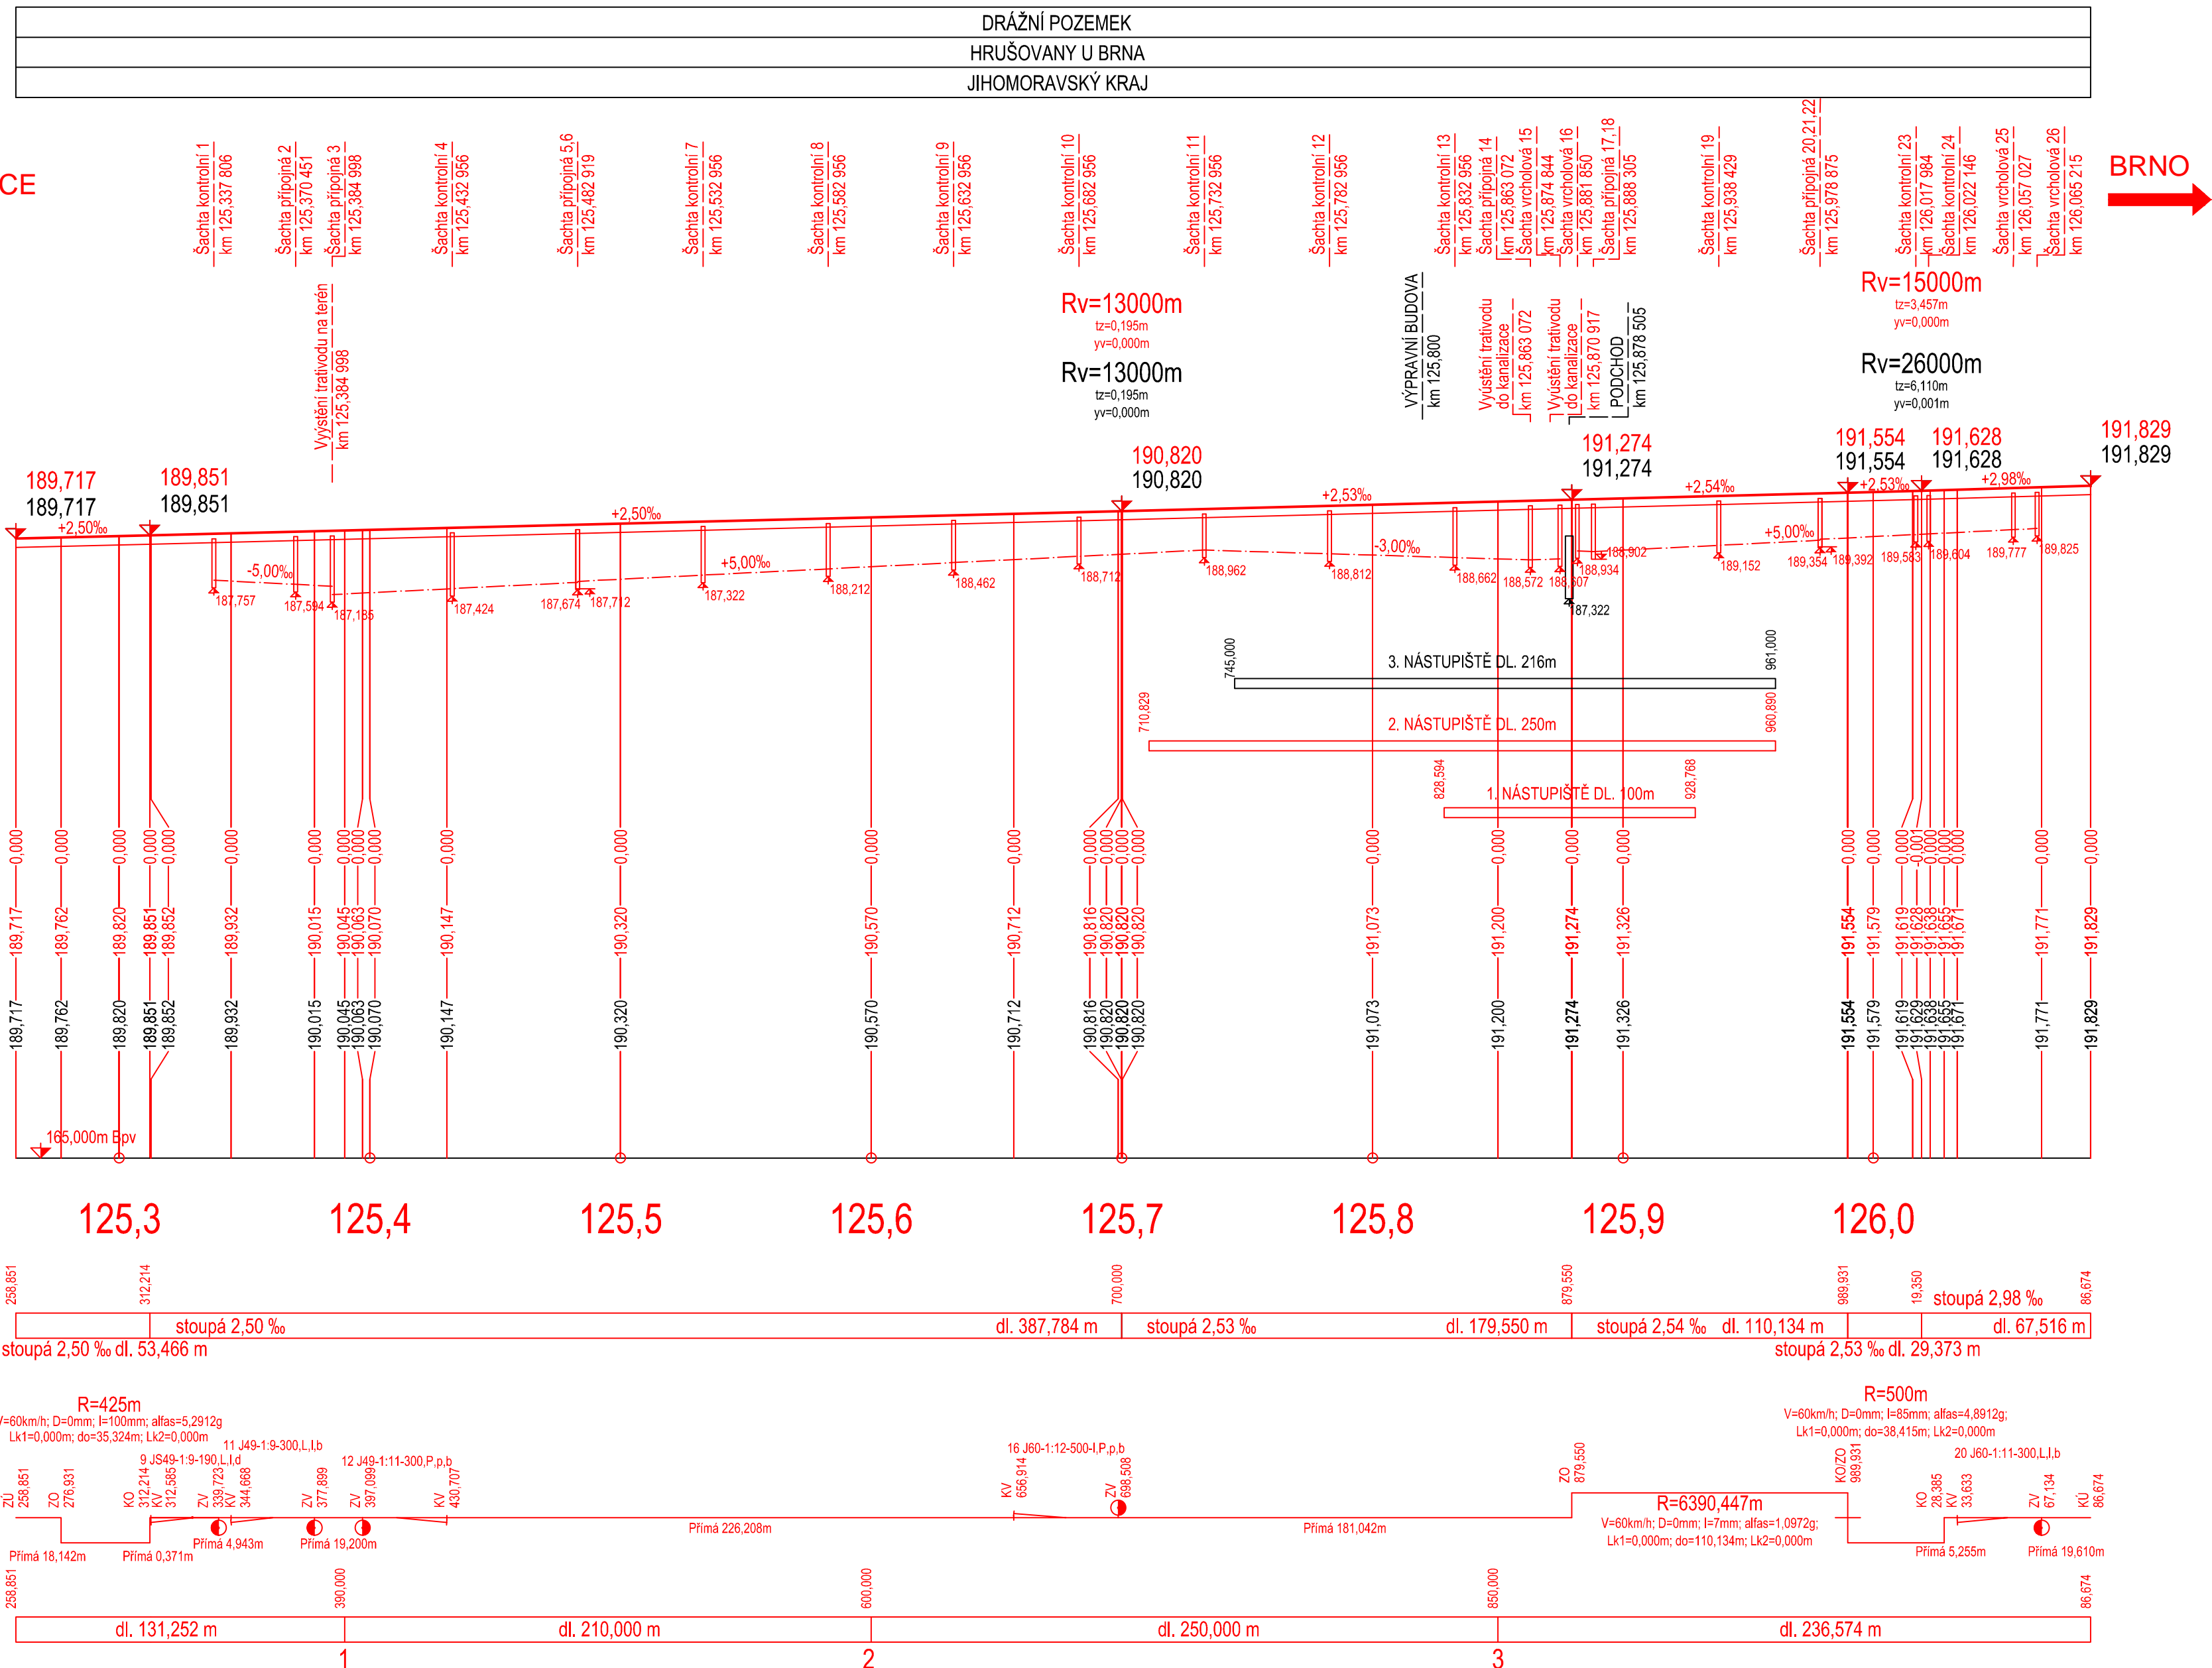
SROVNÁVACÍ ROVINA

STANIČENÍ KE KOLEJI č.1

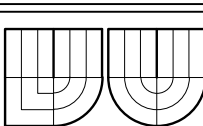

SKLONOVÉ POMĚRY

SMĚROVÉ POMĚRY

STANIČENÍ PŘÍČNÝCH ŘEZŮ
VZDÁLENOST PŘÍČNÝCH ŘEZŮ
ČÍSLA PŘÍČNÝ ŘEZŮ



VÝŠKOVÝ SYSTÉM BPV

		VYSOKÉ UČENÍ TECHNICKÉ V BRNĚ – FAKULTA STAVEBNÍ STUDIJNÍ OBOR KONSTRUKCE A DOPRAVNÍ STAVBY ÚSTAV ŽELEZNIČNÍCH KONSTRUKCÍ A STAVEB Adresa: Veveří 331/95, 602 00 Brno	
DIPLOMOVÁ PRÁCE			
VYPRACOVAL: Bc. MICHAELA JEČMÍNKOVÁ 		VEDOUCÍ PRÁCE: Ing. MIROSLAVA HRUŽÍKOVÁ, Ph.D.	
NÁZEV PRÁCE: REKONSTRUKCE ŽST. HRUŠOVANY U BRNA		ŠKOLNÍ ROK: 2013/2014	
		DATUM : / /14	
		FORMÁT : 4x1,5 A4	
		MĚŘÍTKO : 1:2000/200	
PŘÍLOHA: PODÉLNÝ PROFIL KOLEJE Č. 6		VARIANTA : A	
		Č. PŘÍLOHY: 4.1	