


VZOROVÝ PŘÍČNÝ ŘEZ  
M 1:50

VZOROVÝ PŘÍČNÝ ŘEZ Č. 1  
STANIČENÍ : 125,390 000 km

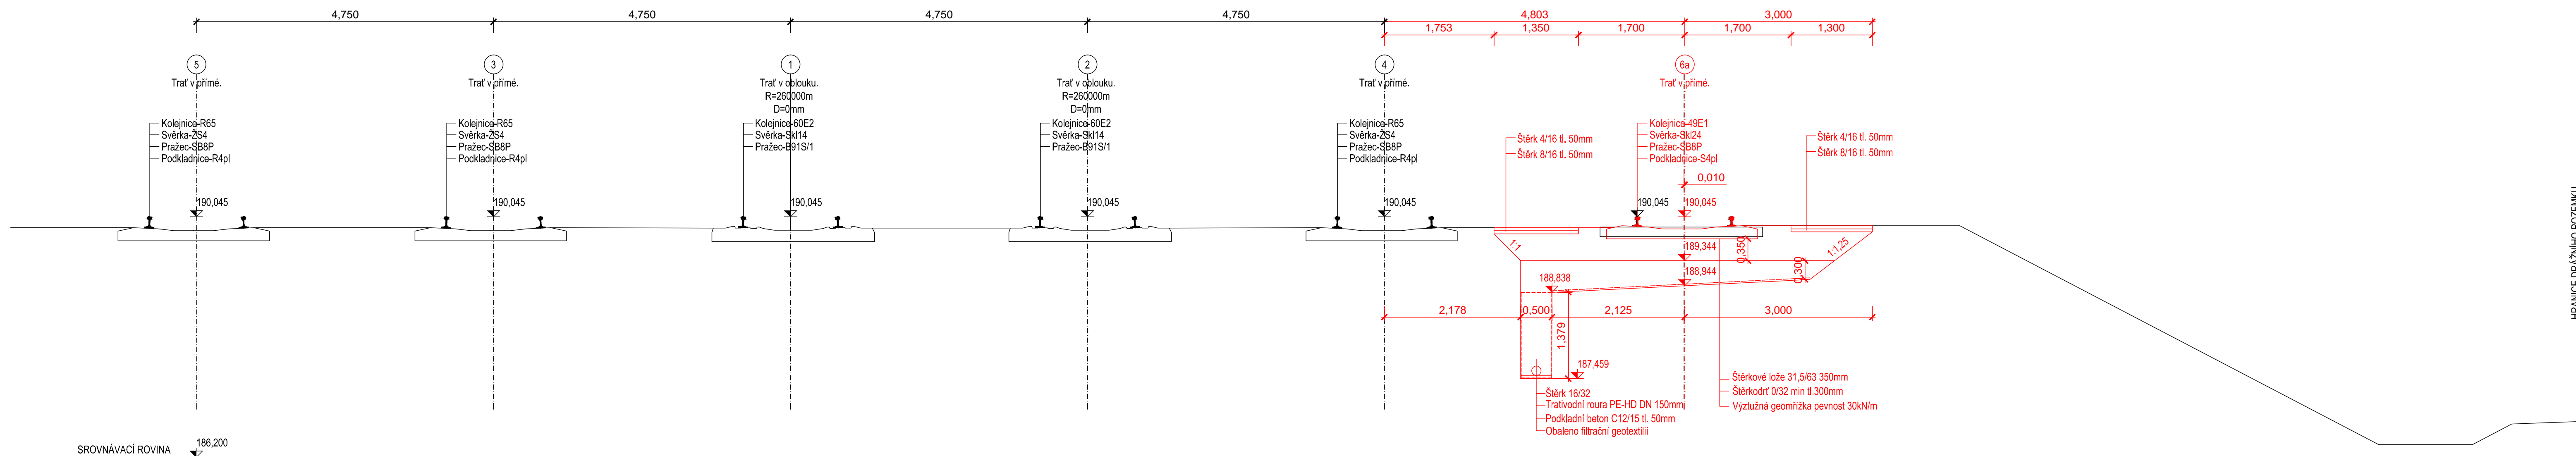

# VÝŠKOVÝ SYSTÉM BPV

	VYSOKÉ UČENÍ TECHNICKÉ V BRNĚ – FAKULTA STAVEBNÍ STUDIJNÍ OBOR KONSTRUKCE A DOPRAVNÍ STAVBY ÚSTAV ŽELEZNIČNÍCH KONSTRUKCÍ A STAVEB Adresa: Veverí 331/95, 602 00 Brno	
	DIPLOMOVÁ PRÁCE	
VYPRACOVAL: Bc. MICHAELA JEČMÍNKOVÁ 	VEDOUCÍ PRÁCE: Ing. MIROSLAVA HRUZÍKOVÁ, Ph.D.	ŠKOLNÍ ROK: 2013/2014
NÁZEV PRÁCE:  REKONSTRUKCE ŽST. HRUŠOVANY U BRNA		DATUM : 1/14 FORMÁT : 5 A4 MĚŘÍTKO : 1:50
PŘÍLOHA: VZOROVÝ PŘÍČNÝ ŘEZ Č.1 km 125,390 00		VARIANTA: A Č. PŘÍLOHY: 5.1