


VZOROVÝ PŘÍČNÝ ŘEZ  
M 1:50

VZOROVÝ PŘÍČNÝ ŘEZ Č. 2  
STANIČENÍ : 125,600 000 km

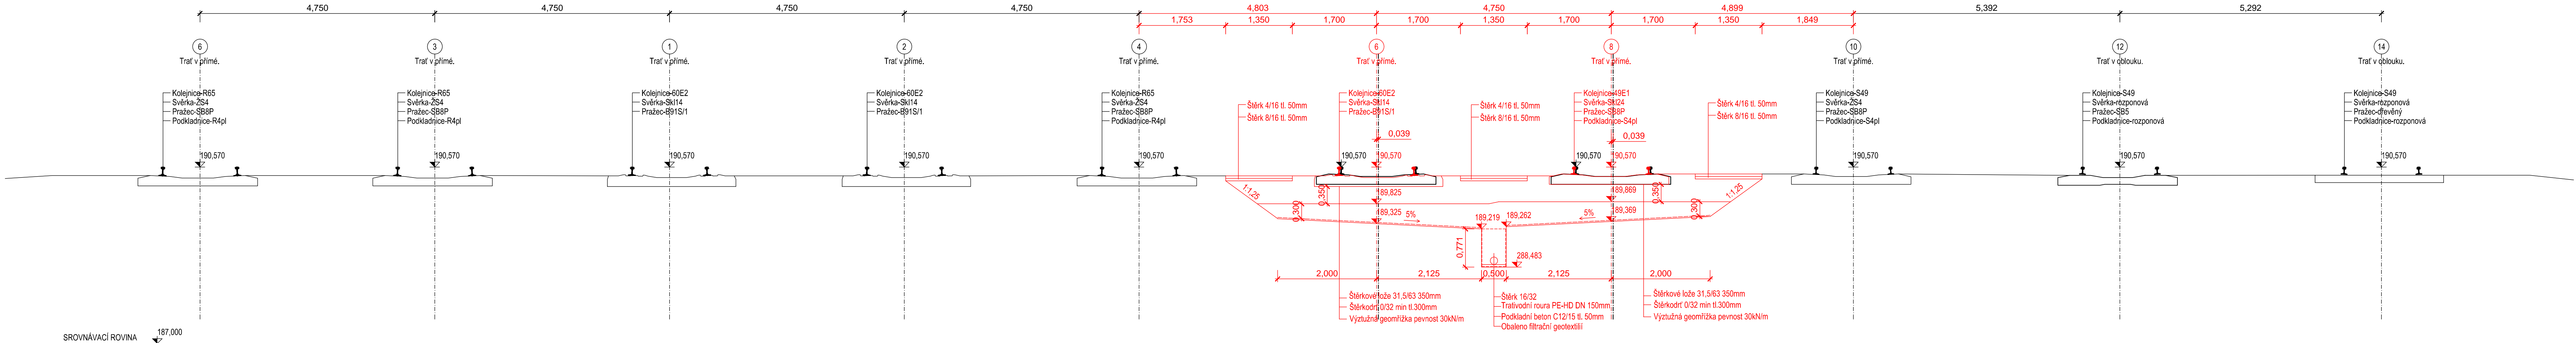

VÝŠKOVÝ SYSTÉM BPV

	<b>VYSOKÉ UČENÍ TECHNICKÉ V BRNĚ – FAKULTA STAVEBNÍ</b> STUDIJNÍ OBOR KONSTRUKCE A DOPRAVNÍ STAVBY ÚSTAV ŽELEZNIČNÍCH KONSTRUKCÍ A STAVB Adresa: Veveří 331/95, 602 00 Brno	
<b>DIPLOMOVÁ PRÁCE</b>		
VYPRACOVAL: Bc. MICHAELA JEČMÍNKOVÁ	VEDOUcí PRÁCE: Ing. MIROSLAVA HRUZÍKOVÁ, Ph.D.	ŠKOLNÍ ROK: 2013/2014
NÁZEV PRÁCE: REKONSTRUKCE ŽST. HRUŠOVANY U BRNA		DATUM : 1/14
PŘÍLOHA: VZOROVÝ PŘÍČNÝ ŘEZ Č.2 km 125,600 000		FORMÁT : 6 A4
		MĚŘÍTKO : 1:50
		VARIANTA: A Č. PŘÍLOHY: 5.2