



VZOROVÝ PŘÍČNÝ ŘEZ
M 1:50

VZOROVÝ PŘÍČNÝ ŘEZ Č. 3
STANIČENÍ : 125,850 000 km

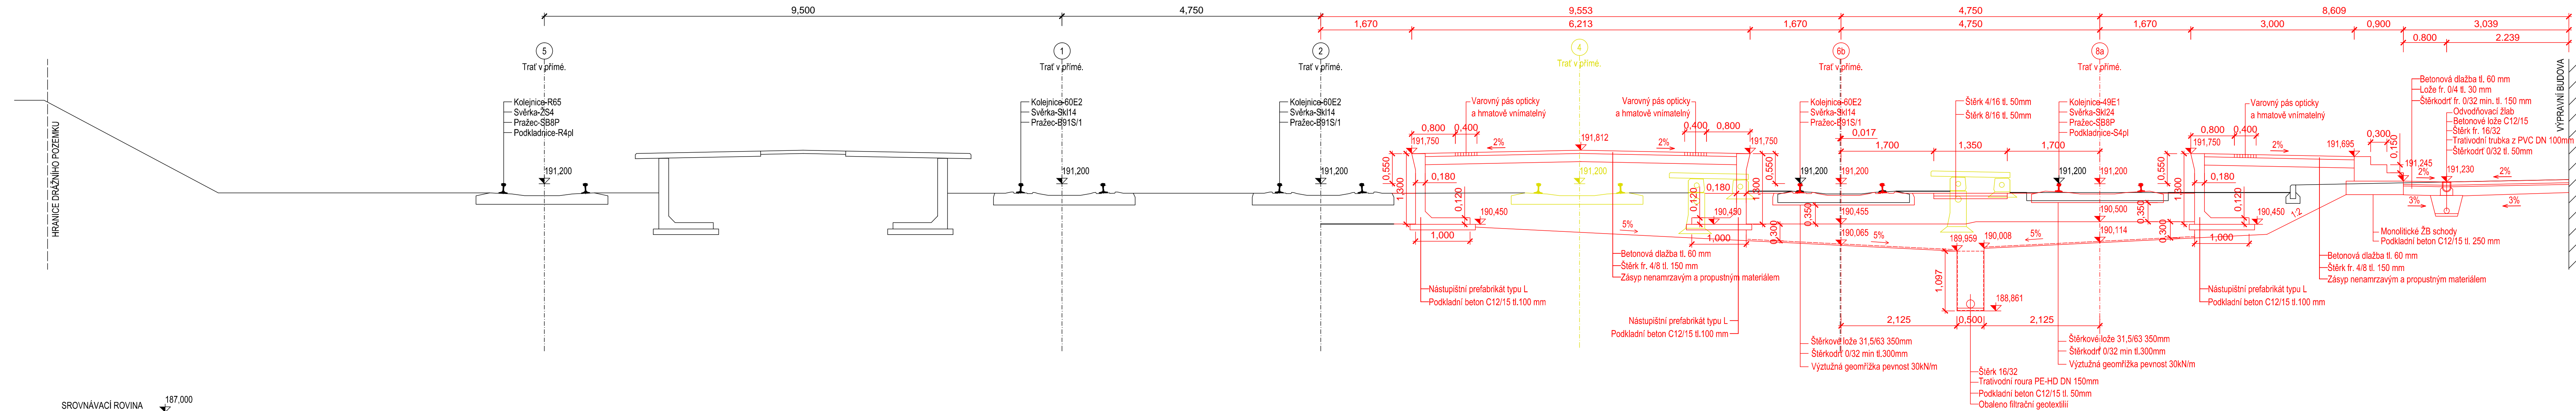

VÝŠKOVÝ SYSTÉM BPV

		VYSOKÉ UČENÍ TECHNICKÉ V BRNĚ – FAKULTA STAVEBNÍ STUDIUM OBOR KONSTRUKCE A DOPRAVNÍ STAVBY ÚSTAV ŽELEZNIČNÍCH KONSTRUKCÍ A STAVEB Adresa: Veveří 331/95, 602 00 Brno	
DIPLOMOVÁ PRÁCE			
VYPRACOVAL: Bc. MICHAELA JEČMÍNKOVÁ 		VEDOUCÍ PRÁCE: Ing. MIROSLAVA HRUZÍKOVÁ, Ph.D.	
NÁZEV PRÁCE: REKONSTRUKCE ŽST. HRUŠOVANY U BRNA		ŠKOLNÍ ROK: 2013/2014	
PŘÍLOHA: VZOROVÝ PŘÍČNÝ ŘEZ Č.3 km 125,850 000		DATUM : 1/14	
		FORMÁT : 5,5 A4	
		MĚŘÍTKO : 1:50	
		VARIANTA: A	Č. PŘÍLOHY: 5.3