


Situace M 1:1000

Hrušovany nad Jevišovkou - Brno

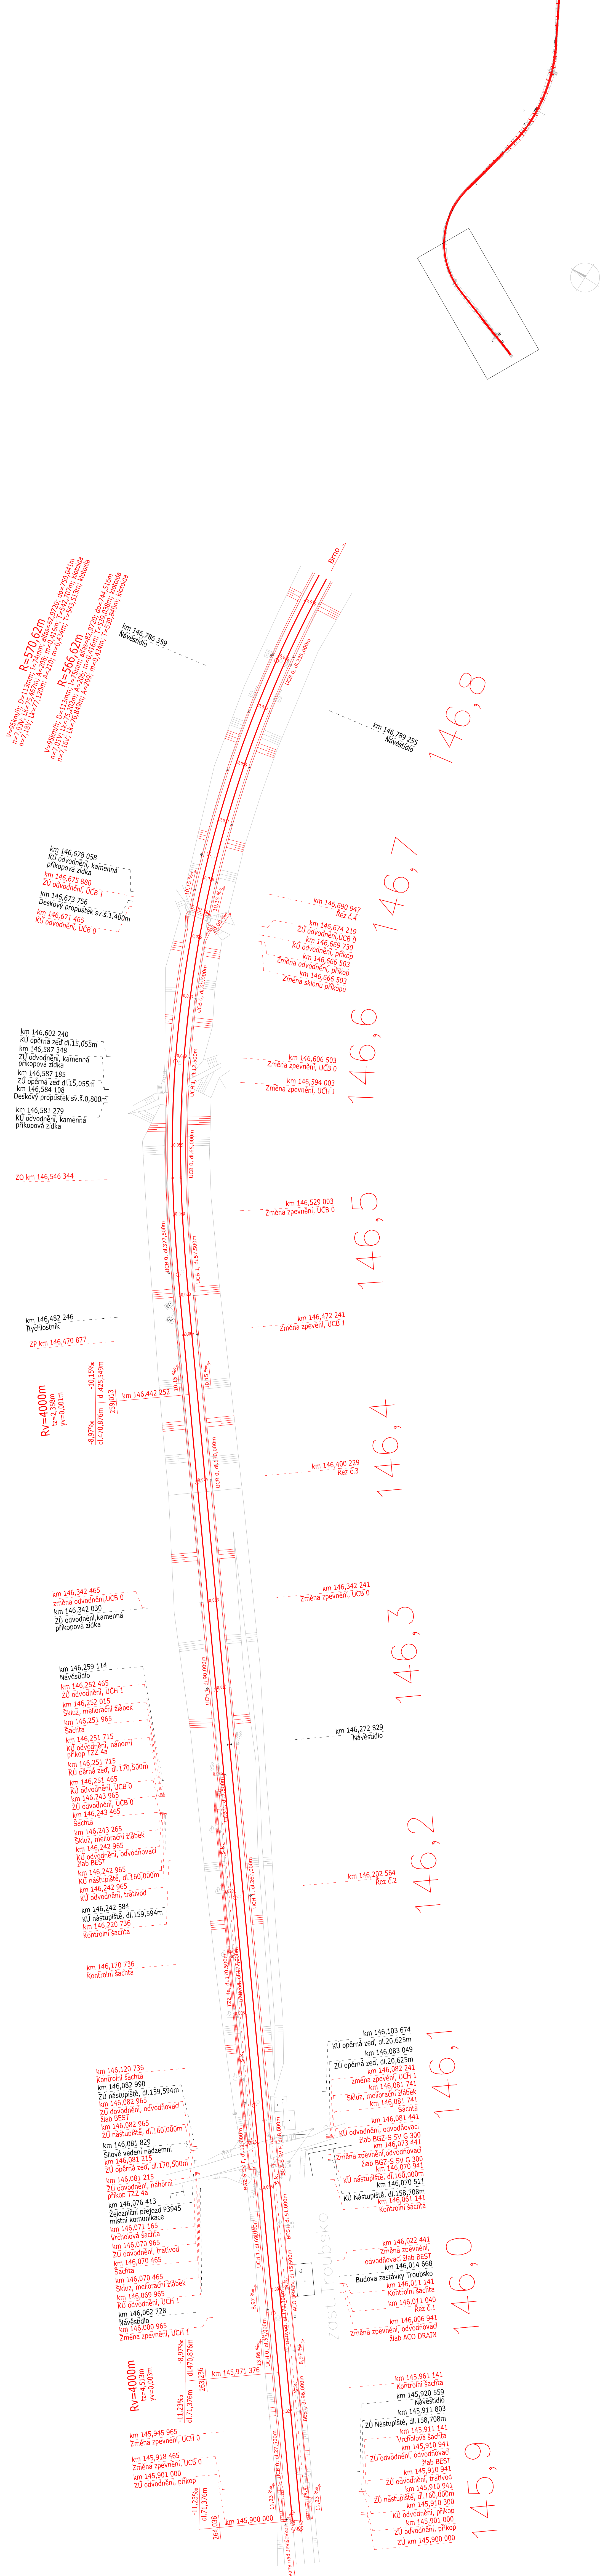

SOUDRADNÍČOVÝ SYSTÉM: S-JTSK
VÝŠKOVÝ SYSTÉM: B.p.v.

Student	Pavel Hospodka	VYSOKÉ UČENÍ
Vedoucí práce	Ing. Richard Svoboda, Ph.D.	VYSOKÉ UČENÍ
UCH práce	Bakalářská práce	VYSOKÉ UČENÍ
Název:	Rekonstrukce železniční tratě Hrušovany nad Jevišovkou - Brno v km 145,9 - 149,0	VYSOKÉ UČENÍ
DATUM	8.5.2012	VYSOKÉ UČENÍ
FORMÁT	9 x A4	VYSOKÉ UČENÍ
MĚŘÍTKO	1:1000	VYSOKÉ UČENÍ
ČÍS. SOUPRAVY	1	VYSOKÉ UČENÍ
NÁZEV PŘÍLOHY	Situace	VYSOKÉ UČENÍ