PODÉLNÝ PROFIL M 1:2000/200

Hrušovany nad Jevišovkou - Brno

DRUH POZEMKU: DRÁŽNÍ POZEMEK
KATASTRÁLNÍ ÚZEMÍ: OSTOPOVICE
KRAJ: JIHOMORAVSKÝ

PARAMETRY ZAKRUŽOVACÍCH OBLOUKŮ

STANIČENÍ OBJEKTŮ

NIVELETA TEMENE KOLEJNICE stará
NIVELETA TEMENE KOLEJNICE nová
PLÁN TĚLESA ŽELEZNIČNÍHO SPODKU

PŘÍKOPY
LEVÝ PŘÍKOP
PRAVÝ PŘÍKOP
OBOUSTRANNÝ PŘÍKOP

KONSTRUKCE

LEVÝ PŘÍKOP
ZPEVNĚNÉ PŘÍKOPY
PRAVÝ PŘÍKOP

KÓTY ROZDÍLU VÝŠEK
nově a staré nivelety temene kolejnice

KÓTY NOVÉ NIVELETY
temene kolejnice

KÓTY STARÉ NIVELETY
temene kolejnice

SROVNÁVACÍ ROVINA

STANIČENÍ

SKLONOVÉ POMĚRY

SMĚROVÉ POMĚRY

STANIČENÍ VZOROVÝCH PŘÍČNÝCH ŘEZŮ
VZDÁLENOSTI VZOROVÝCH PŘÍČNÝCH ŘEZŮ
ČÍSLA VZOROVÝCH PŘÍČNÝCH ŘEZŮ

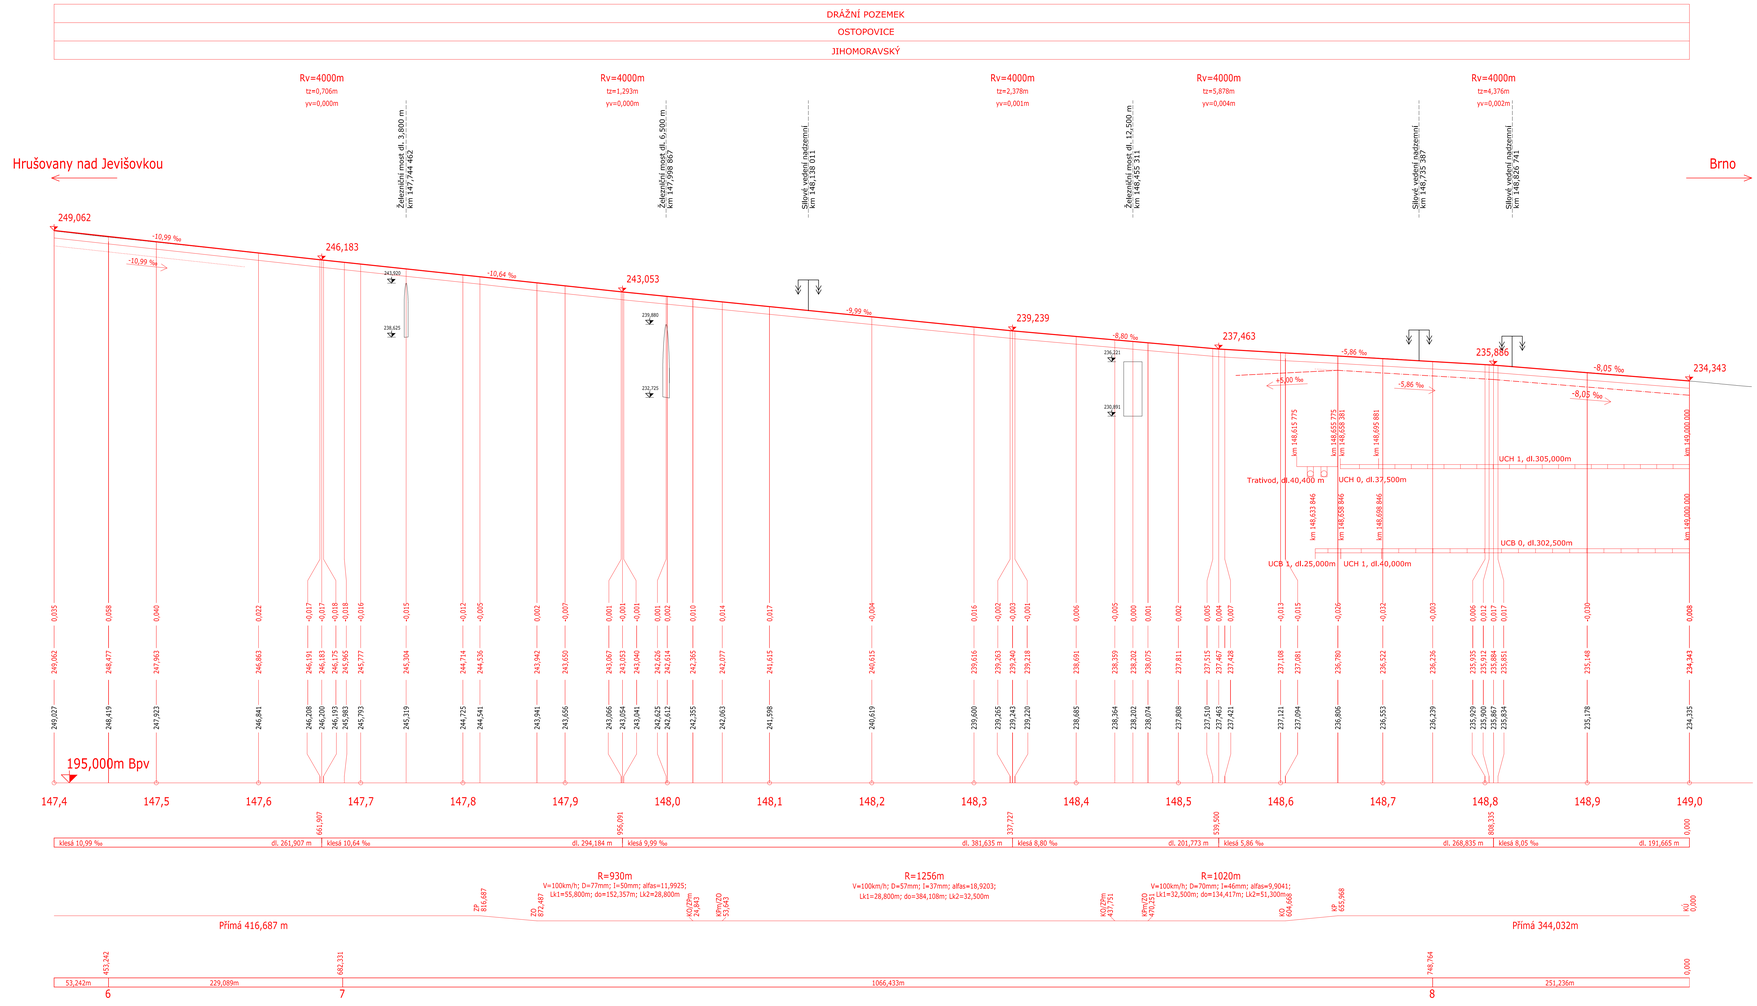

VÝŠKOVÝ SYSTÉM: B.p.v.

Student	Pavel Hospodka
Vedoucí práce	Ing., Richard Svoboda, Ph.D.
Účel práce	Bakalářská práce

Název:

Rekonstrukce železniční traťě
Hrušovany nad Jevišovkou - Brno v km 145,9 - 149,0

NÁZEV PŘÍLOHY: **Podélný profil v km 147,4 - 149,0**

VYSOKÉ UČENÍ TECHNICKÉ V BRNĚ
FAKULTA STAVEBNÍ
ÚSTAV ŽELEZNIČNÍCH KONSTRUKCÍ A STAVEB
Veveří 331/95, 602 00 Brno

DATUM	8.5.2012
FORMÁT	12 x A4
MĚŘÍTKO	1:2000/200
ČÍS. SOUPRAVY	1
ČÍS. PŘÍLOHY	3.2