


PŮDORYS 2 NP

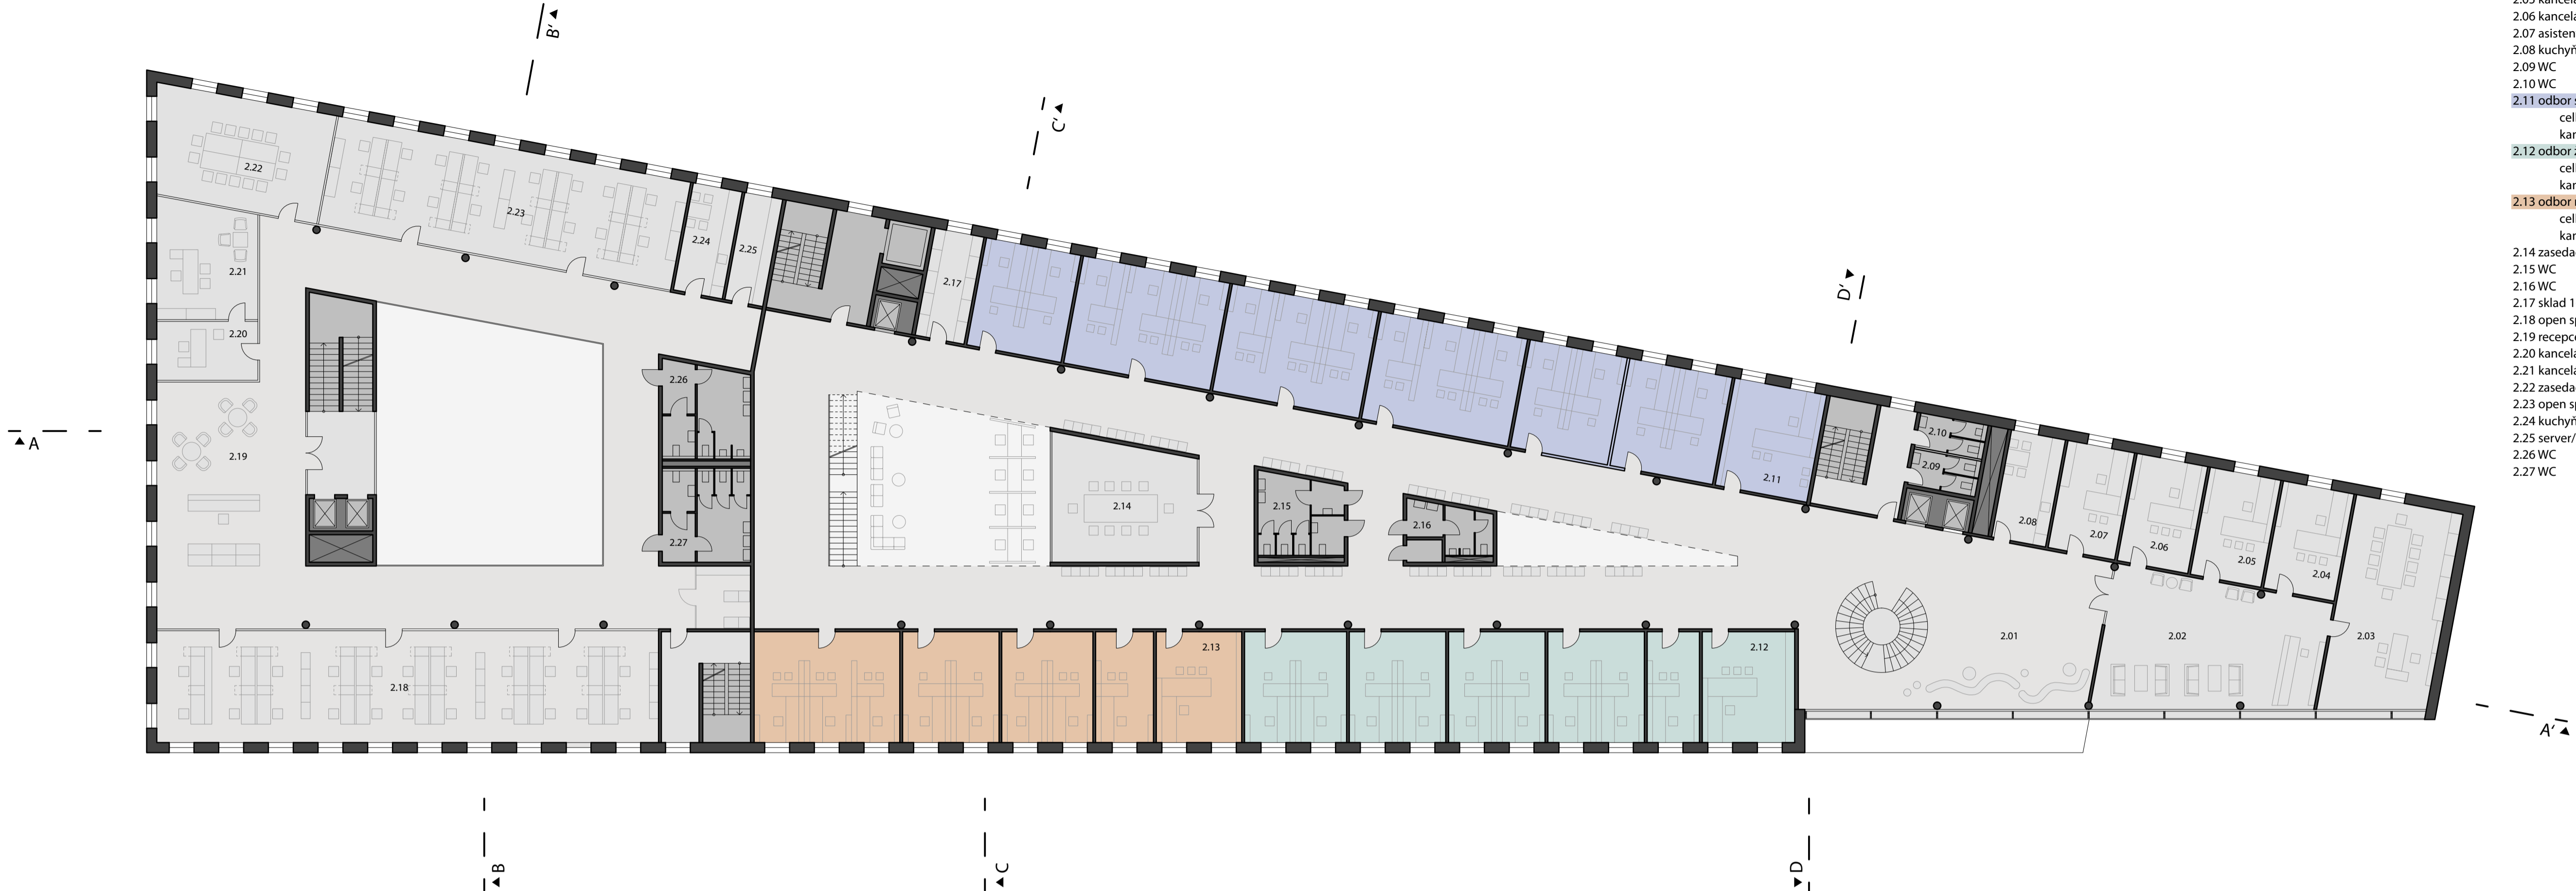


- LEGENDA MÍSTNOSTÍ
- 2.01 hala
 - 2.02 čekárna - asistent/ka starosty a mistostarostů 83,5 m²
 - 2.03 kancelář starosty 66,6 m²
 - 2.04 kancelář mistostarosty 23 m²
 - 2.05 kancelář mistostarosty 23 m²
 - 2.06 kancelář mistostarosty 23 m²
 - 2.07 asistent/ka 23 m²
 - 2.08 kuchyňka 17,6 m²
 - 2.09 WC
 - 2.10 WC
 - 2.11 odbor stavební
 - celkem 16 pracovníků
 - kanceláře 31,5 m² a 46 m²
 - 2.12 odbor životního prostředí a místního hospodářství
 - celkem 10 pracovníků
 - kanceláře 15,4 m² a 31,5 m²
 - 2.13 odbor majetkového rozvoje a investic
 - celkem 9 pracovníků
 - kanceláře 15,4 m², 31,5 m² a 46 m²
 - 2.14 zasedací místnost 50 m²
 - 2.15 WC
 - 2.16 WC
 - 2.17 sklad 16 m²
 - 2.18 open space 165,8 m²
 - 2.19 recepcce
 - 2.20 kancelář 17,6 m²
 - 2.21 kancelář 34 m²
 - 2.22 zasedací místnost 56,2 m²
 - 2.23 open space 116,4 m²
 - 2.24 kuchyňka 15,6 m²
 - 2.25 server/sklad 12,3 m²
 - 2.26 WC
 - 2.27 WC


PŮDORYS 2 NP | MĚRÍTKO 1:200



PŮDORYS 2 PP

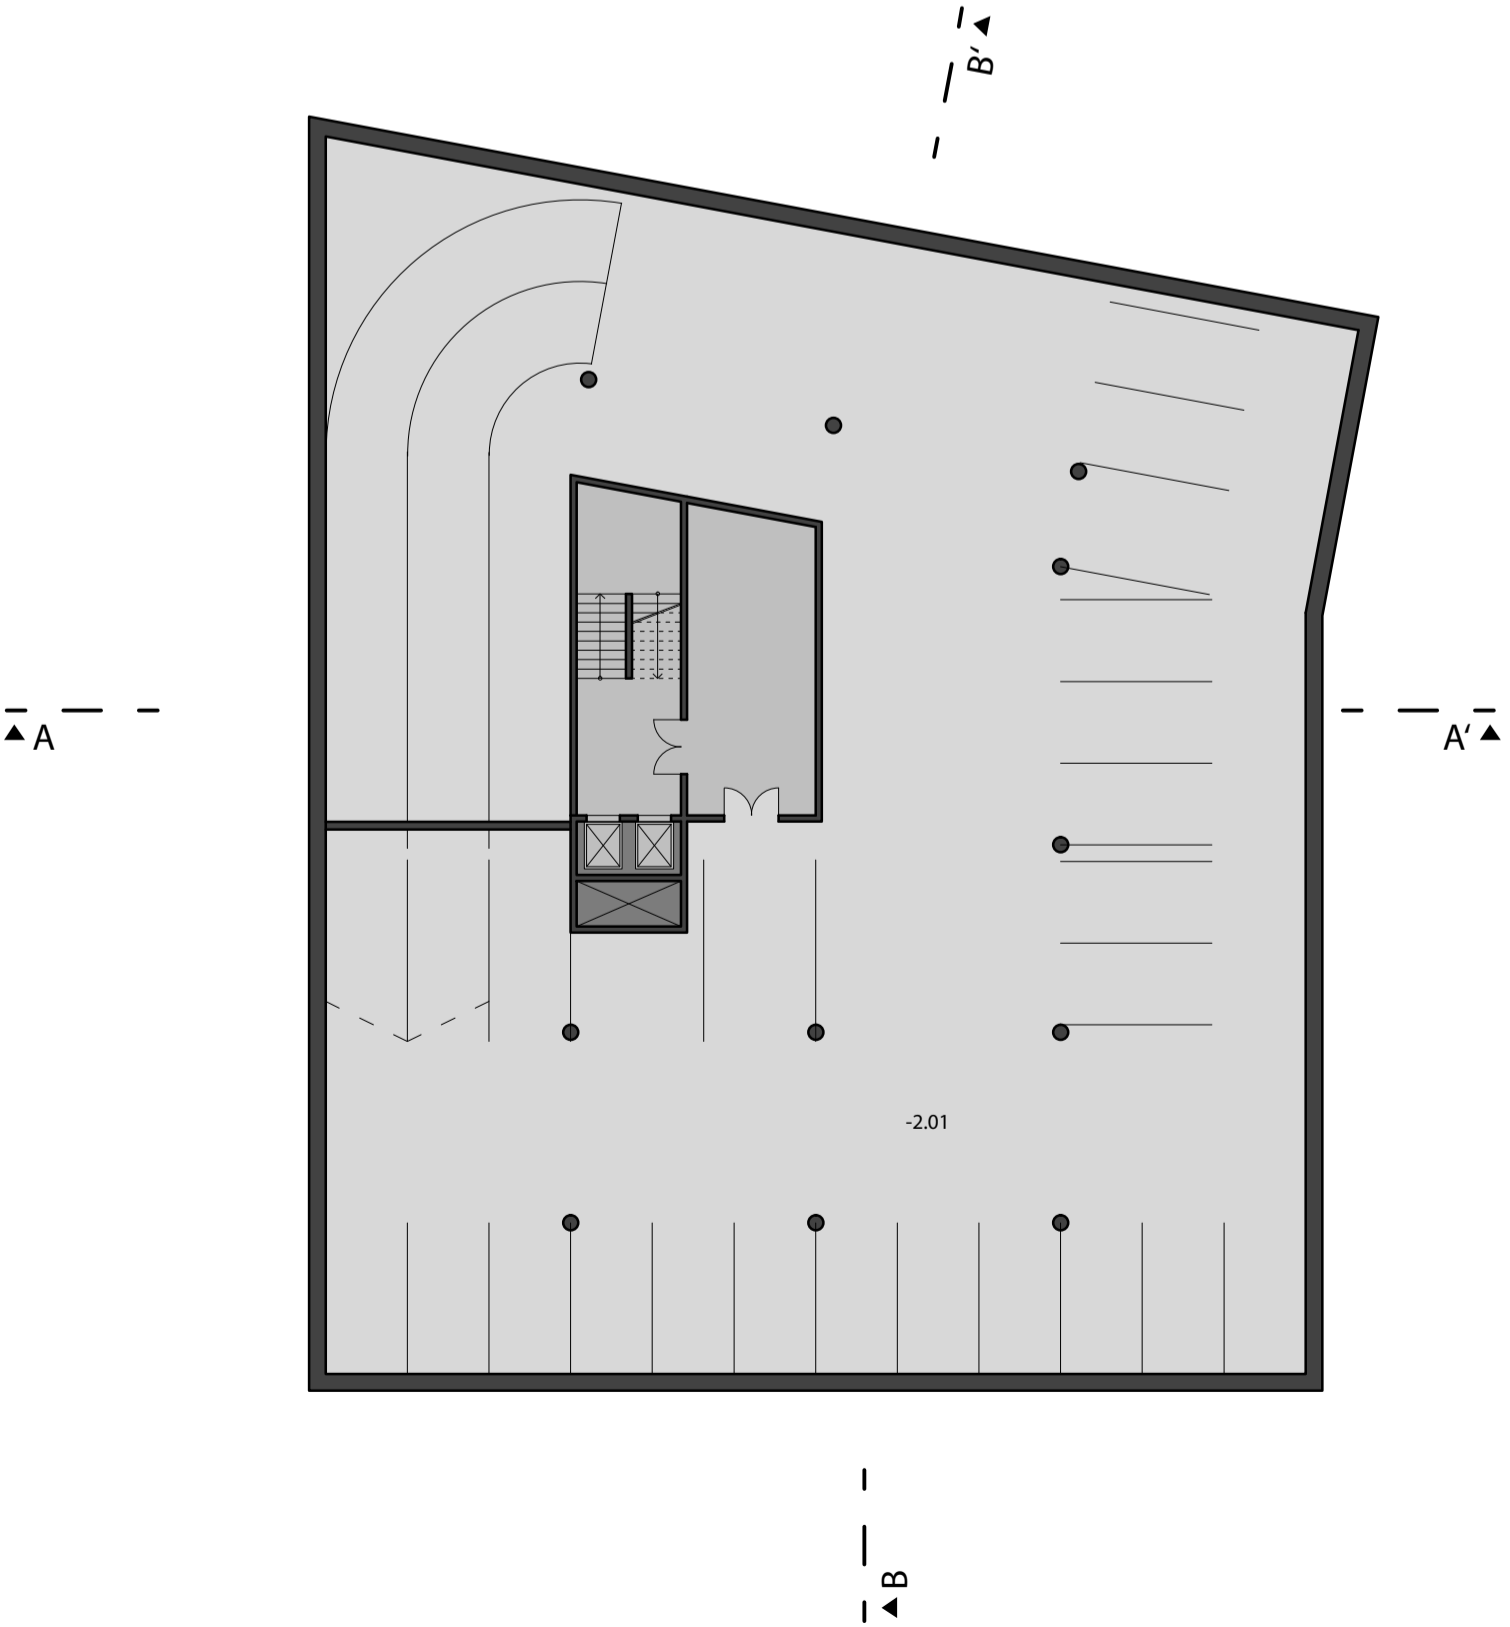

PŮDORYS 1 PP

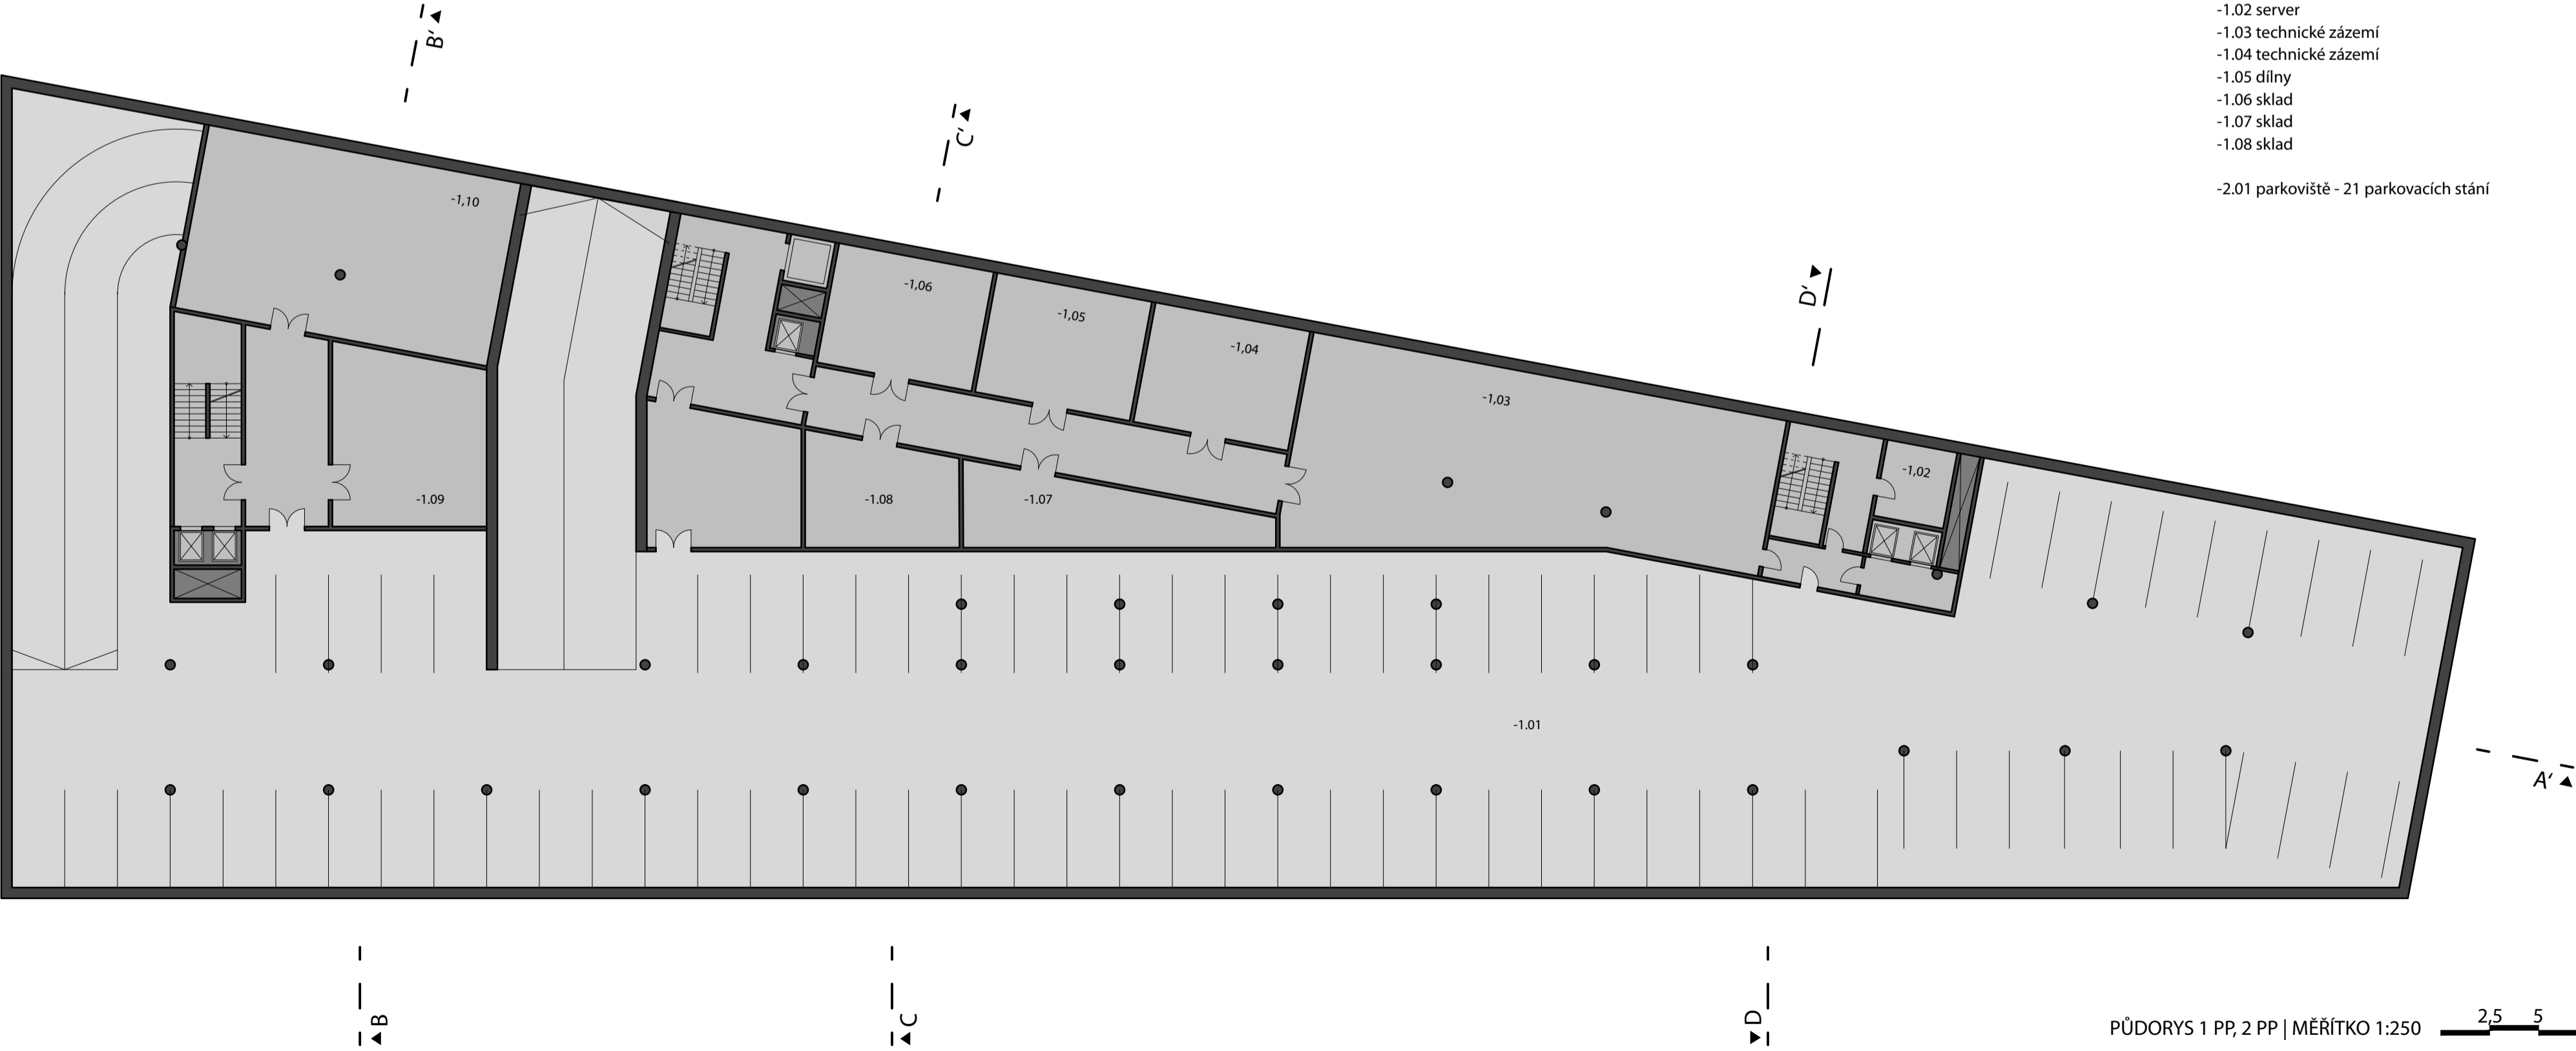

- LEGENDA MÍSTNOSTÍ
- 1.01 parkoviště - 77 parkovacích stání
 - 1.02 server
 - 1.03 technické zázemí
 - 1.04 technické zázemí
 - 1.05 dílny
 - 1.06 sklad
 - 1.07 sklad
 - 1.08 sklad
 - 2.01 parkoviště - 21 parkovacích stání

PŮDORYS 1 PP, 2 PP | MĚRÍTKO 1:250

