



PŮDORYS 4 NP

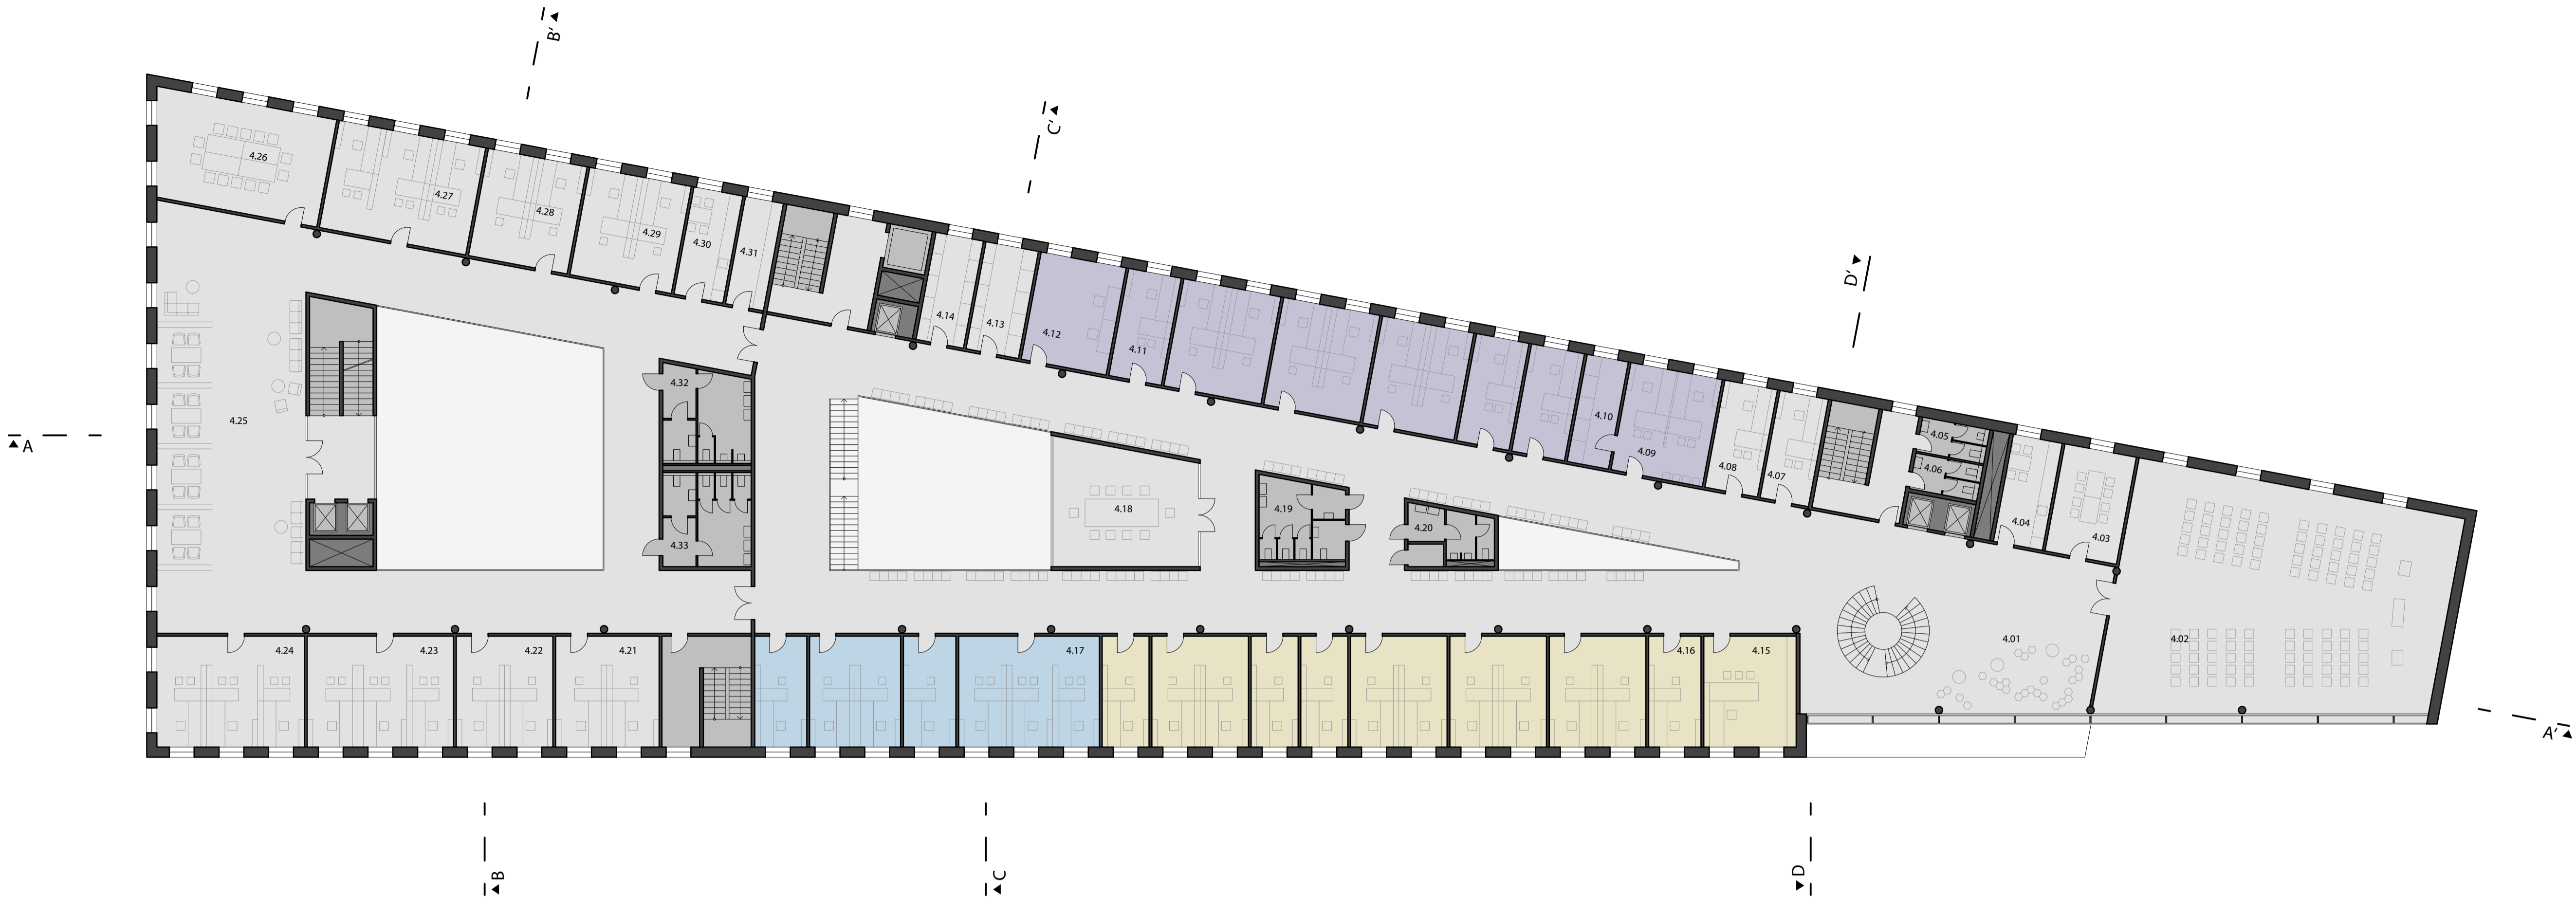

- LEGENDA MÍSTNOSTÍ
- 4.01 hala
  - 4.02 obřadní místnost 225 m<sup>2</sup>
  - 4.03 jednací místnost 23 m<sup>2</sup>
  - 4.04 kuchyňka 17,6 m<sup>2</sup>
  - 4.05 WC
  - 4.06 WC
  - 4.07 interní auditor 16 m<sup>2</sup>
  - 4.08 pracovník vztahů s veřejností 17 m<sup>2</sup>
  - odbor vnitřních věcí**
    - celkem 17 pracovníků
    - kanceláře 15,2 m<sup>2</sup> a 31,6 m<sup>2</sup>
    - 4.09 matika 31,6 m<sup>2</sup>
    - 4.10 sklad (matiky) 13,4 m<sup>2</sup>
    - 4.11 elektronická podatelna 17,2 m<sup>2</sup>
    - 4.12 doručovatel/ka, řidič/ka 27,8 m<sup>2</sup>
  - 4.13 místnost údržby 17 m<sup>2</sup>
  - 4.14 sklad 16 m<sup>2</sup>
  - odbor organizační**
    - celkem 12 pracovníků
    - kanceláře 15,4 m<sup>2</sup> a 31,6 m<sup>2</sup>
    - 4.15 kancelář tajemníka 30,2 m<sup>2</sup>
    - 4.16 informatik 17 m<sup>2</sup>
  - 4.17 odbor finanční**
    - celkem 7 pracovníků
    - kanceláře 15,4 m<sup>2</sup>, 31,6 m<sup>2</sup> a 46 m<sup>2</sup>
  - 4.18 zasedací místnost 50 m<sup>2</sup>
  - 4.19 WC
  - 4.20 WC
  - 4.21 kancelář 31,6 m<sup>2</sup>
  - 4.22 kancelář 31,6 m<sup>2</sup>
  - 4.23 kancelář 46 m<sup>2</sup>
  - 4.24 kancelář 46 m<sup>2</sup>
  - 4.25 hala
  - 4.26 zasedací místnost 56,2 m<sup>2</sup>
  - 4.27 kancelář 48 m<sup>2</sup>
  - 4.28 kancelář 42,3 m<sup>2</sup>
  - 4.29 kancelář 42,3 m<sup>2</sup>
  - 4.30 kuchyňka 15,6 m<sup>2</sup>
  - 4.31 server 12,3 m<sup>2</sup>
  - 4.32 WC
  - 4.33 WC

PŮDORYS 3 NP

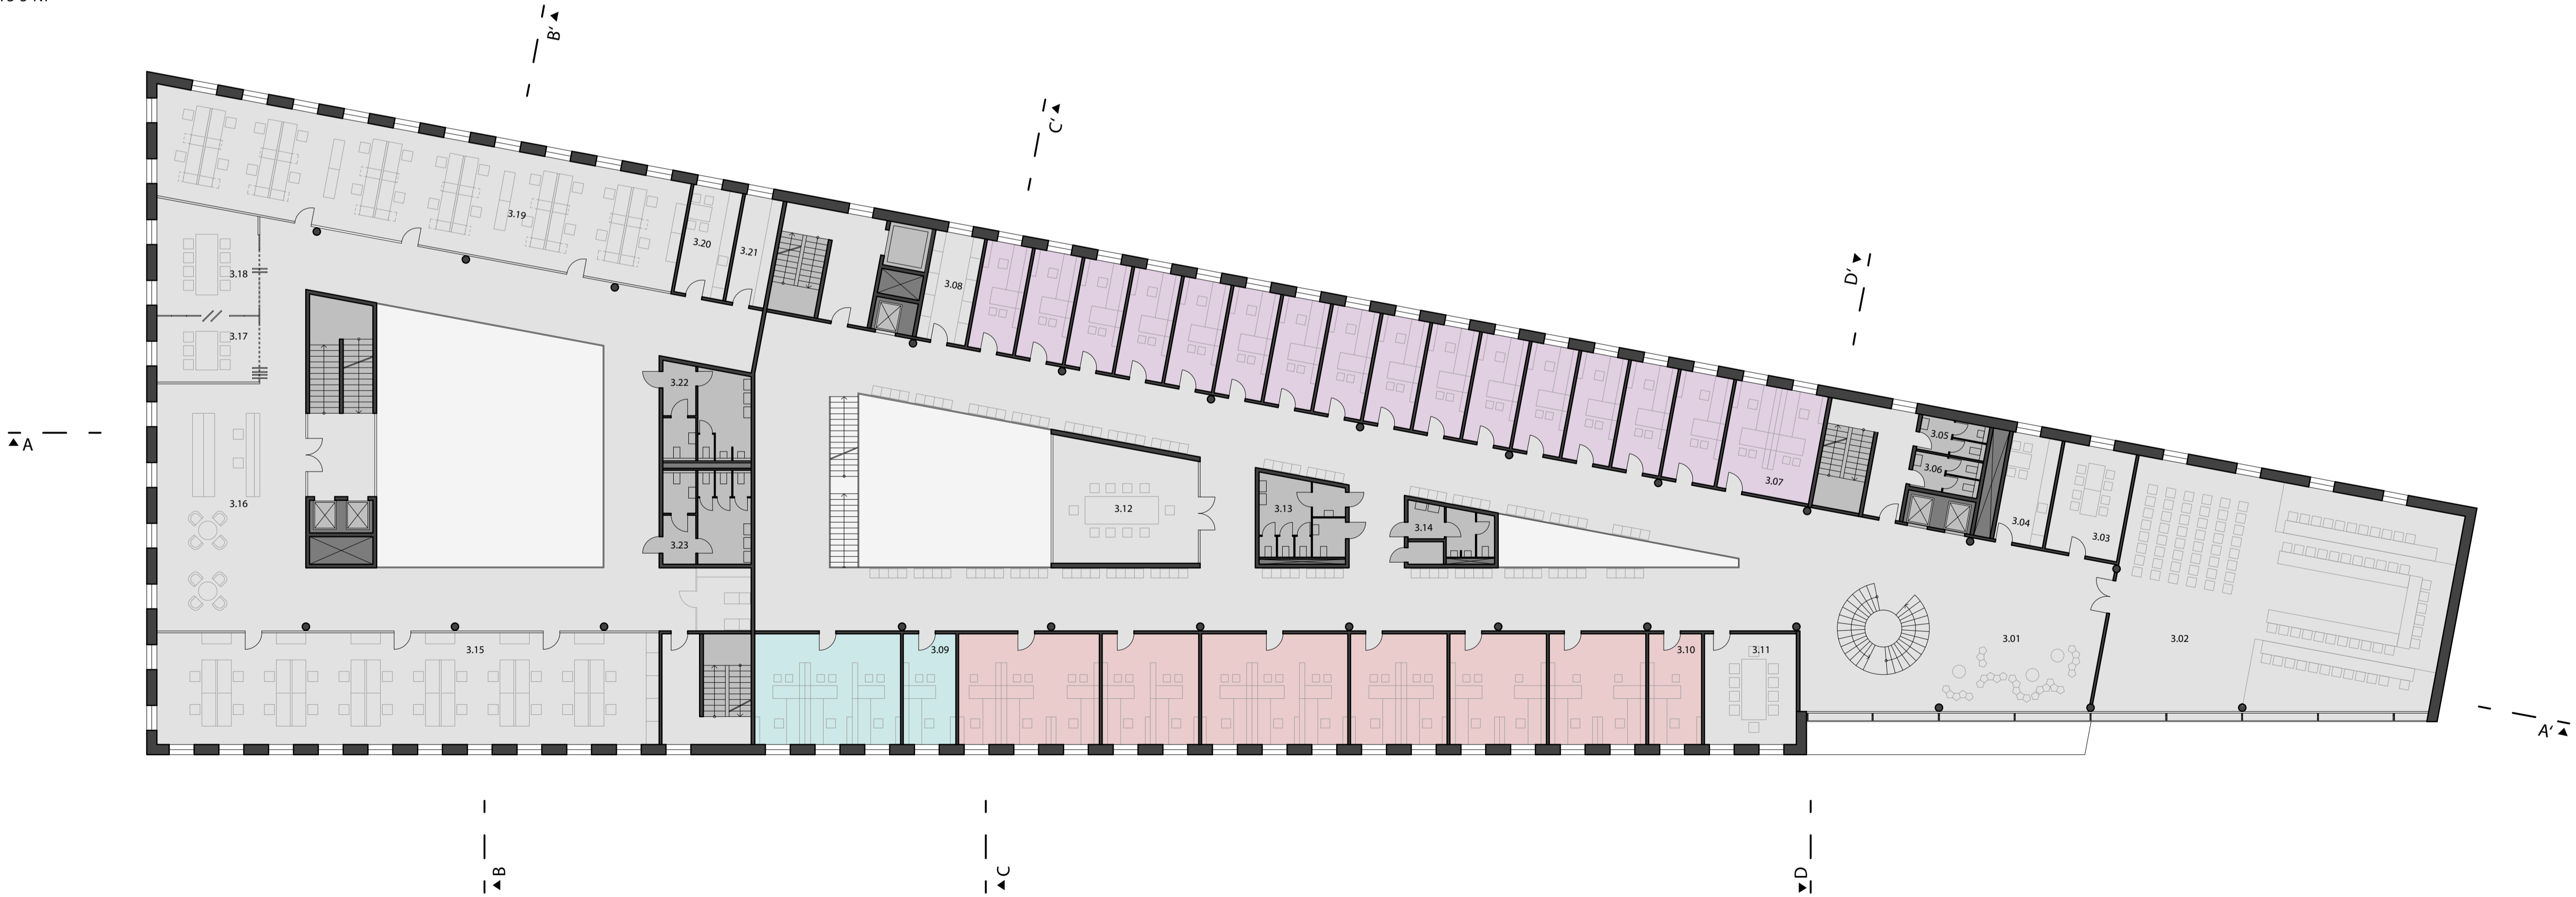

- LEGENDA MÍSTNOSTÍ
- 3.01 hala
  - 3.02 zasedací místnost zastupitelstva 225 m<sup>2</sup>
  - 3.03 jednací místnost 23 m<sup>2</sup>
  - 3.04 kuchyňka 17,6 m<sup>2</sup>
  - 3.05 WC
  - 3.06 WC
  - 3.07 odbor sociálních věcí a zdravotnictví**
    - celkem 17 pracovníků
    - kanceláře 31,6 m<sup>2</sup> a 15,4 m<sup>2</sup>
    - 3.08 sklad 16 m<sup>2</sup>
  - 3.09 odbor školství a kultury**
    - celkem 4 pracovníci
    - kanceláře 15,4 m<sup>2</sup> a 46 m<sup>2</sup>
  - 3.10 odbor bytový**
    - celkem 15 pracovníků
    - kanceláře 15,4 m<sup>2</sup> a 46 m<sup>2</sup>
  - 3.11 jednací místnost 30,2 m<sup>2</sup>
  - 3.12 zasedací místnost 50 m<sup>2</sup>
  - 3.13 WC
  - 3.14 WC
  - 3.15 open space 165,8 m<sup>2</sup>
  - 3.16 recepce
  - 3.17 kancelář 17,6 m<sup>2</sup>
  - 3.18 kancelář 34 m<sup>2</sup>
  - 3.19 open space 173,2 m<sup>2</sup>
  - 3.20 kuchyňka 15,6 m<sup>2</sup>
  - 3.21 server/sklad 12,3 m<sup>2</sup>
  - 3.22 WC
  - 3.23 WC