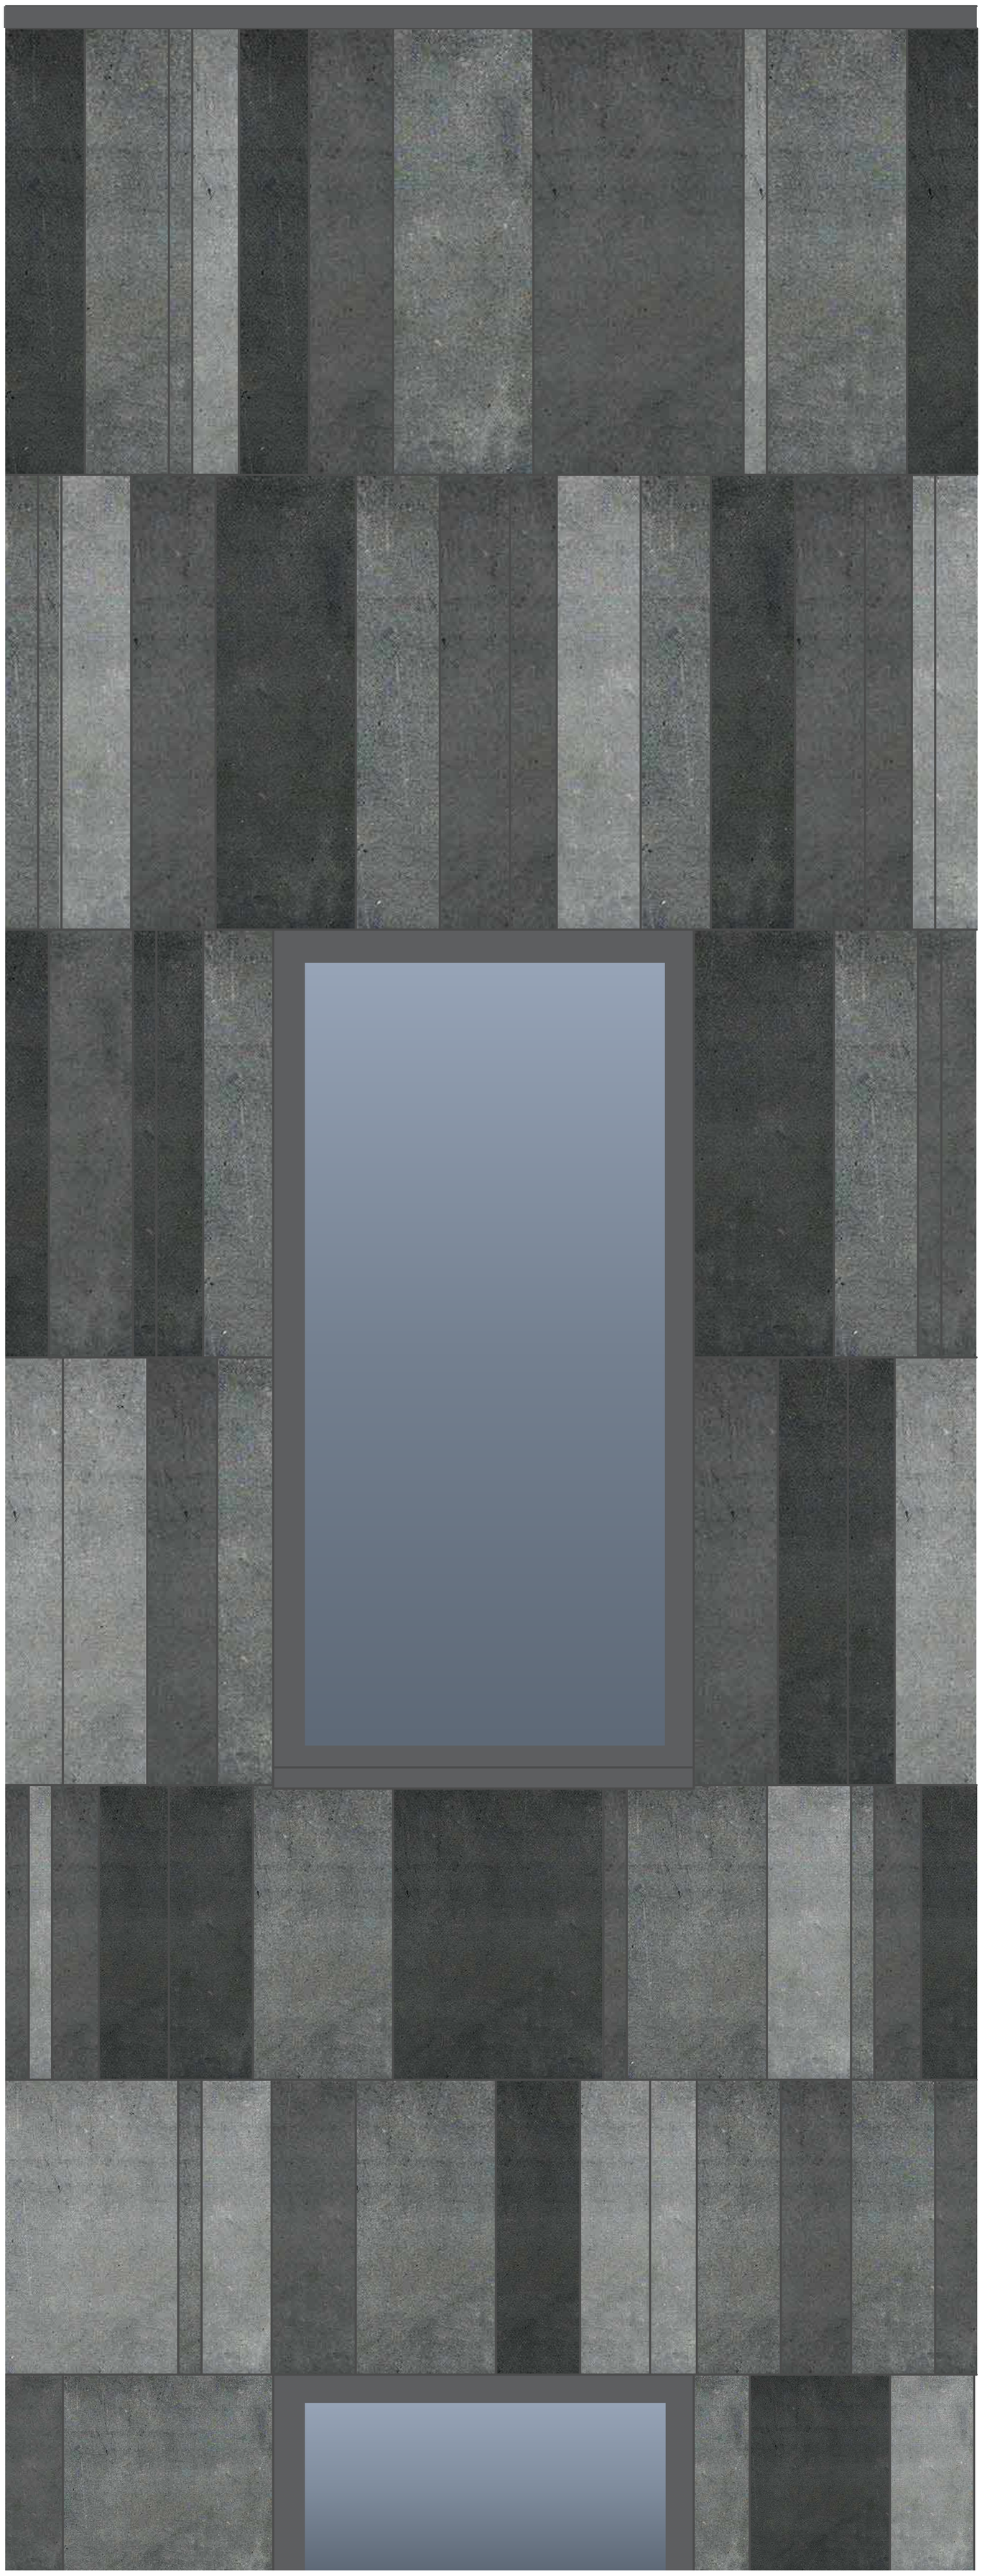

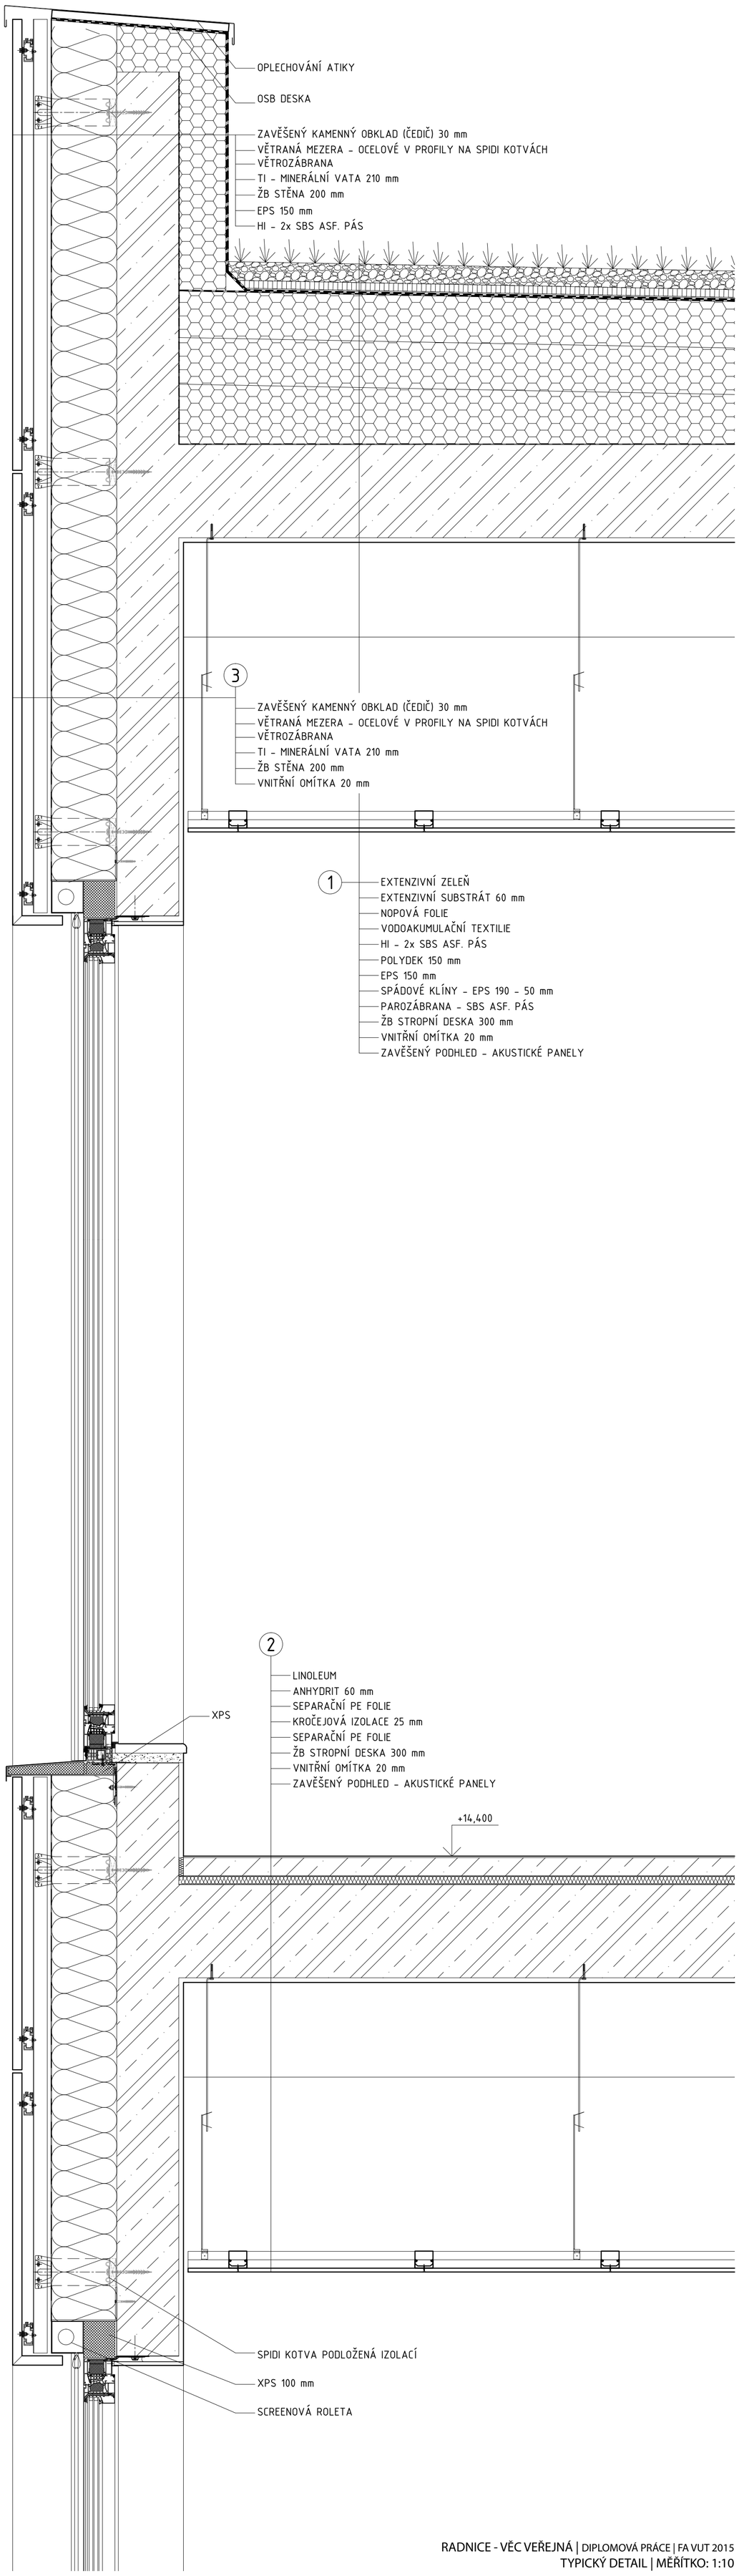

RADNICE - VĚC VEŘEJNÁ | DIPLOMOVÁ PRÁCE | FA VUT 2015
TYPICKÝ DETAIL | MĚŘÍTKO: 1:10