


DETAIL A - OBEDNĚNÍ BOKU PRŮVLAKU VE ZVÝŠENÉ ČÁSTI U "H" 1:25

DETAIL B - OBEDNĚNÍ BOKU PRŮVLAKU VE ZVÝŠENÉ ČÁSTI U "A" 1:25

DETAIL C - OBEDNĚNÍ KONCE PRŮVLAKU U KRAJNÍHO "A" 1:25

BEDNĚNÍ BOČNÍ STRANY PÍSMENE "A"

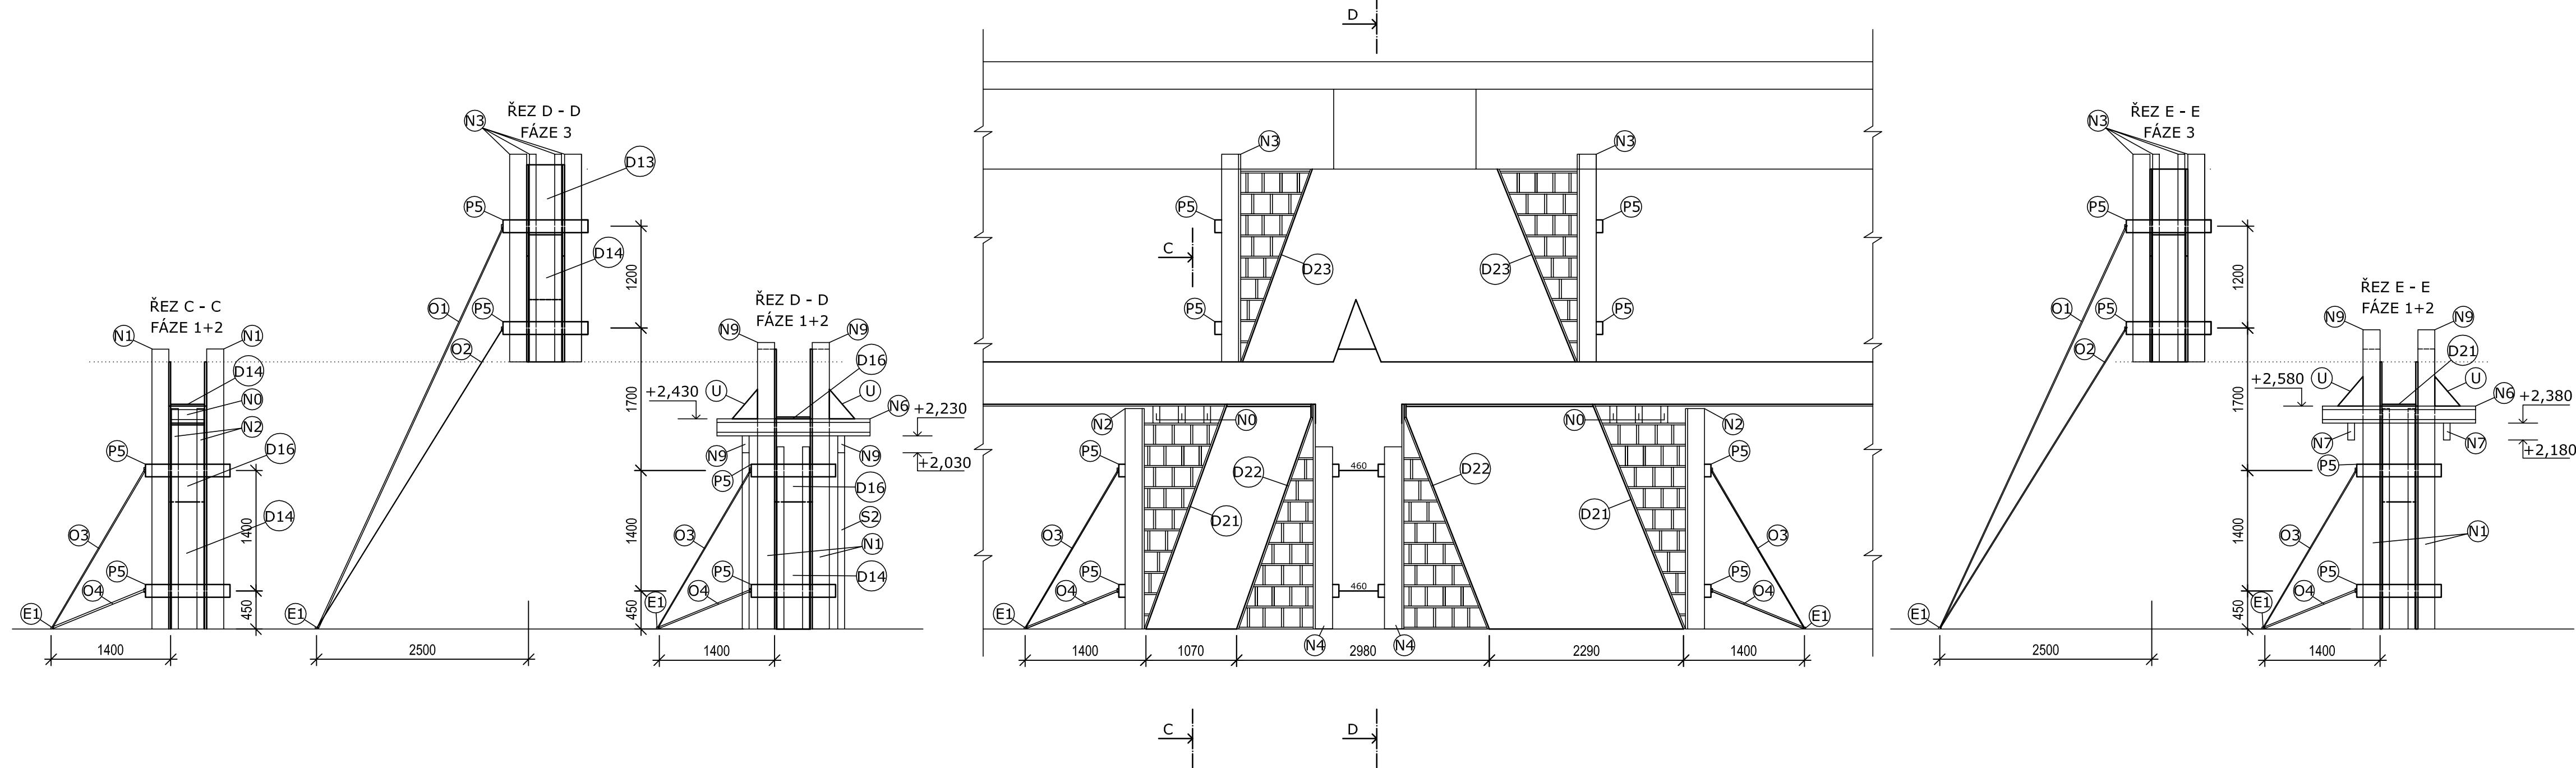

## SPECIFIKACE PRVKŮ BEDNĚNÍ

### PAŽDÍK WS 10 TOP 50

OZNAČENÍ	DÉLKA PAŽDÍKU	CELKEM KUSŮ
P1	4000	8
P2	3500	8
P3	2500	22
P4	2000	10
P5	1000	48

### STROPNÍ PODPĚRA EUREX TOP 300

OZNAČENÍ	DÉLKA PODPĚRY	CELKEM KUSŮ
S1	2180	16
S2	2030	16

### OPĚRNÁ TROJNOŽKA DOKA

OZNAČENÍ	CELKEM KUSŮ
T	24

### OPĚRA BEDNĚNÍ 540

OZNAČENÍ	DÉLKA OPĚRY	CELKEM KUSŮ
O1	5200	14
O2	4240	14

### OPĚRA BEDNĚNÍ 340

OZNAČENÍ	DÉLKA OPĚRY	CELKEM KUSŮ
O3	2160	26
O4	1200	26

### BEDNÍČÍ DESKA DOKAPLEX 21

OZNAČENÍ	ROZMĚR DESKY	CELKEM KUSŮ
D1	2500x1500	4
D2	2500x1125	4
D3	2500x1250	10
D4	2500x1075	10
D5	2000x1500	4
D6	2000x1125	4
D7	3000x1500	4
D8	3000x1125	4
D9	2325x1500	4
D10	2500x1200	2
D11	1600x1200	2
D12	2500x1425	2
D13	825x400	10
D14	1500x400	21
D15	525x400	1
D16	1125x400	15
D17	2500x500	18
D18	3000x825	2
D19	1950x500	2
D20	1000x825	4
D21	2900x400	8
D22	2650x400	4
D23	2450x400	4
D24	550x400	1
D25	150x400	2
D26	165x400	4

### NOSNÍK H 20 TOP P

OZNAČENÍ	DÉLKA NOSNÍKU	CELKEM KUSŮ
N1	3300	122
N2	2650	14
N3	2450	124
N4	2150	8
N5	2000	4
N6	1800	74
N7	1400	2
N8	1250	10
N9	900	78
N0	400	6

### VYLAMOVACÍ VÝZTUŽ STABOX

OZNAČENÍ	DÉLKA PRVKU	CELKEM KUSŮ
VV	1250	23

### TEPELNÁ IZOLACE XPS


OZNAČENÍ	TLOUŠŤKA	CELKEM [m³]
TI	50	0,031

### XPS FORMA

OZNAČENÍ	CELKEM KUSŮ
X	2

### POZNÁMKY:

VEŠKERÝ OSTATNÍ POUŽITÝ MATERIÁL JE SEPSÁN A SPECIFIKOVÁN V TECHNOLOGICKÉM PŘEDPISU PRO PROVEDENÍ BEDNĚNÍ

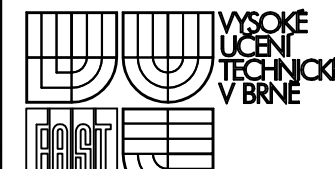±0,000 = 475,250 ÚSTAV TECHNOLOGIE, MECHANIZACE A ŘÍZENÍ STAVEB			
BAKALÁŘSKÁ PRÁCE		VYSOKÁ ŠKOLA TECHNICKÁ A EKONOMICKÁ V ČESKÉM BRODĚ	
NÁZEV BAKALÁŘSKÉ PRÁCE		DATUM	05/2013
SPORTOVNÍ HALA, REALIZACE VSTUPNÍHO PORTÁLU		MĚŘÍTKO	Č. VÝKRESU
NÁZEV VÝKRESU		1:50	3
VÝKRES BEDNĚNÍ PÍSMEN		VEDOUcí BP: Ing. JITKA VLČKOVÁ	
VYPRACOVAL: TOMÁŠ VONDRÁK		VEDOUcí BP: Ing. JITKA VLČKOVÁ	