



SITUACE VARIANT

M 1:10000

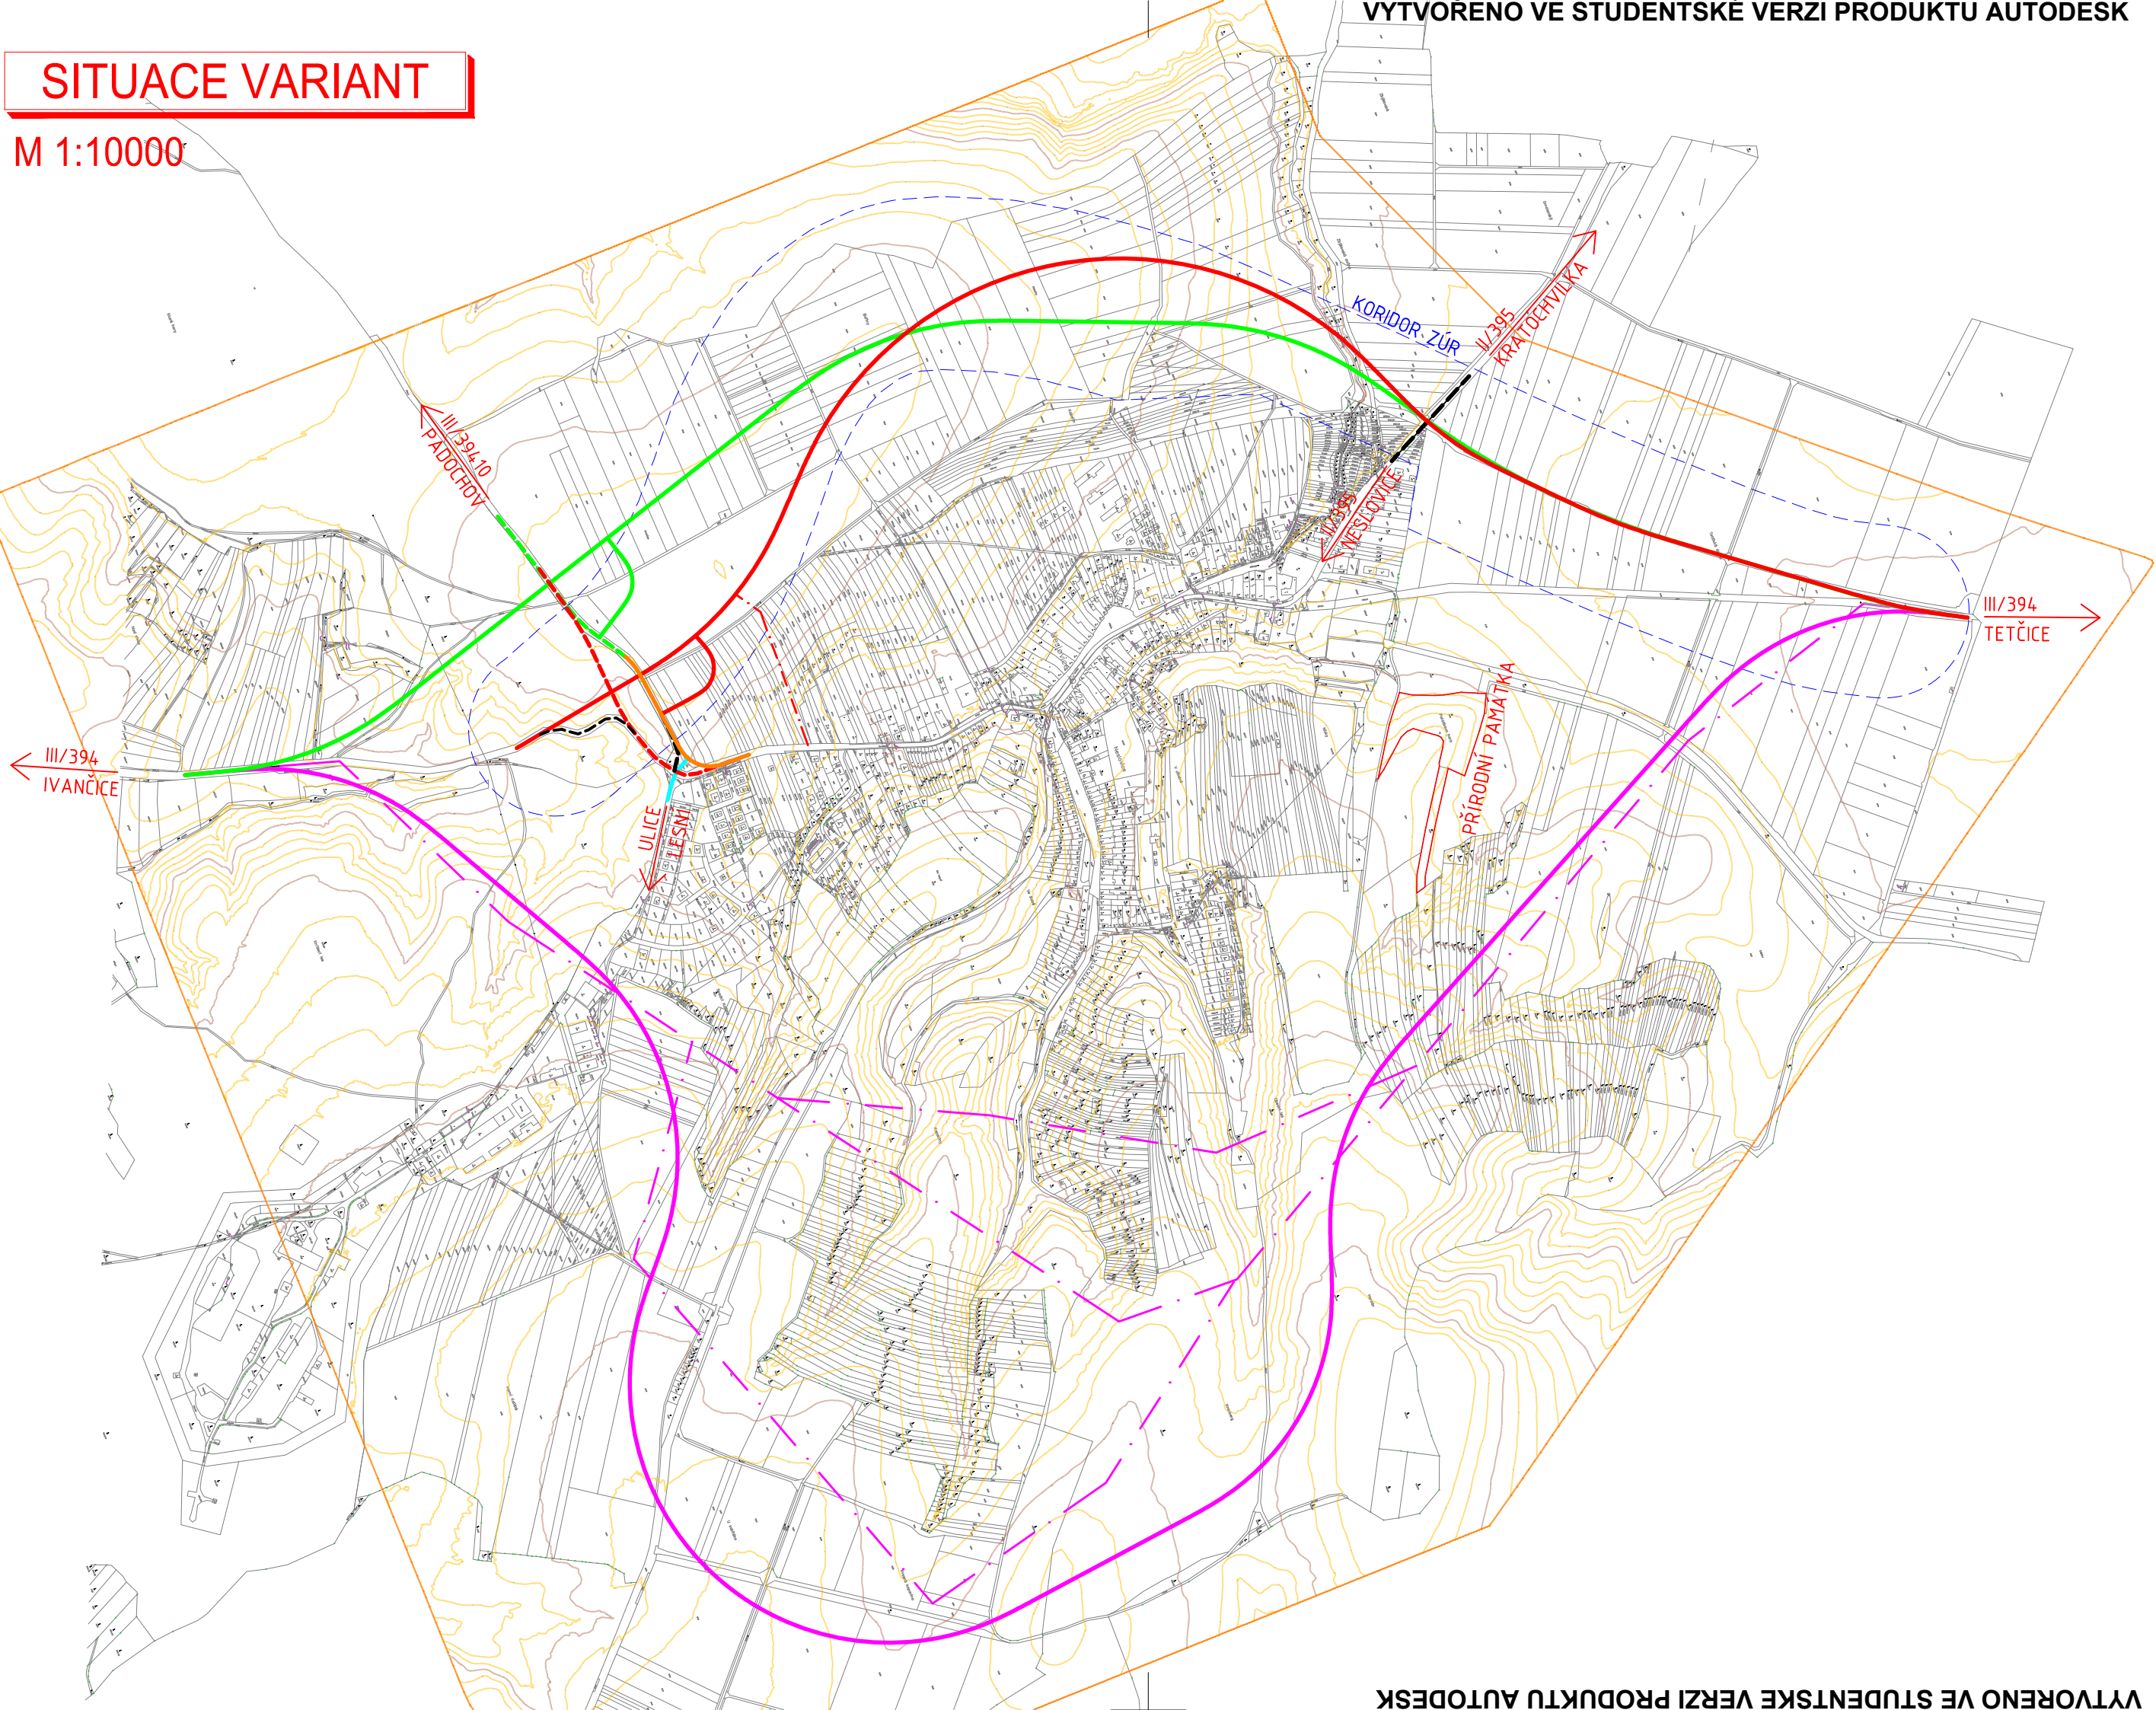

LEGENDA:

- VARIANTA T1 MIMOÚROVŇOVÁ OPTIMALIZOVANÁ
- VARIANTA T1 ÚROVŇOVÁ OPTIMALIZOVANÁ
- PROVĚŘENÍ MOŽNOSTI NAPOJENÍ
- VARIANTA T2 OPTIMALIZOVANÁ
- MOŽNOSTI VÝCHODNÍHO PRŮCHODU KATASTREM
- VARIANTA T3 MIMOÚROVŇOVÁ OPTIMALIZOVANÁ
- VARIANTA T1 ÚROVŇOVÁ OPTIMALIZOVANÁ
- ÚPRAVA SILNICE III/39410
- ÚPRAVA ULICE LESNÍ
- STÁVAJÍCÍ KOMUNIKACE
- VYMEZENÝ KORIDOR ZÚR

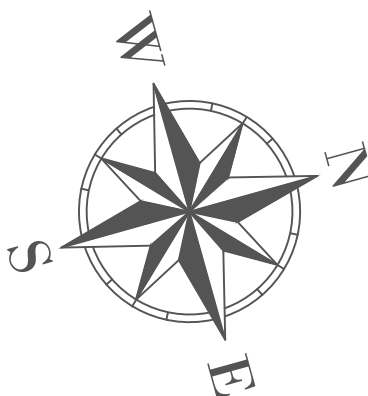

B.p.v. / SOUŘADNÝ SYSTÉM JTSK

VYPRACOVAL	PETR VESELÝ
STUDIJNÍ SKUPINA	B4K3
VEDOUCÍ PRÁCE	Ing. MICHAL KOSŇOVSKÝ, Ph.D.

NÁZEV BAKALÁŘSKÉ PRÁCE

STUDIE OBCHVATU NESLOVIC, SILNICE II/394

NÁZEV PŘÍLOHY	SITUACE VARIANT
---------------	-----------------

T FAST	
FORMÁT	3 x A4
DATUM	05/2020
MĚŘÍTKO	1:10000
Č. SOUPRAVY	Č. VÝKRESU
-	B.2.1