


VODOROVNÉ DOPRAVNÍ ZNAČENÍ V KŘÍŽOVATKÁCH

M 1:2500

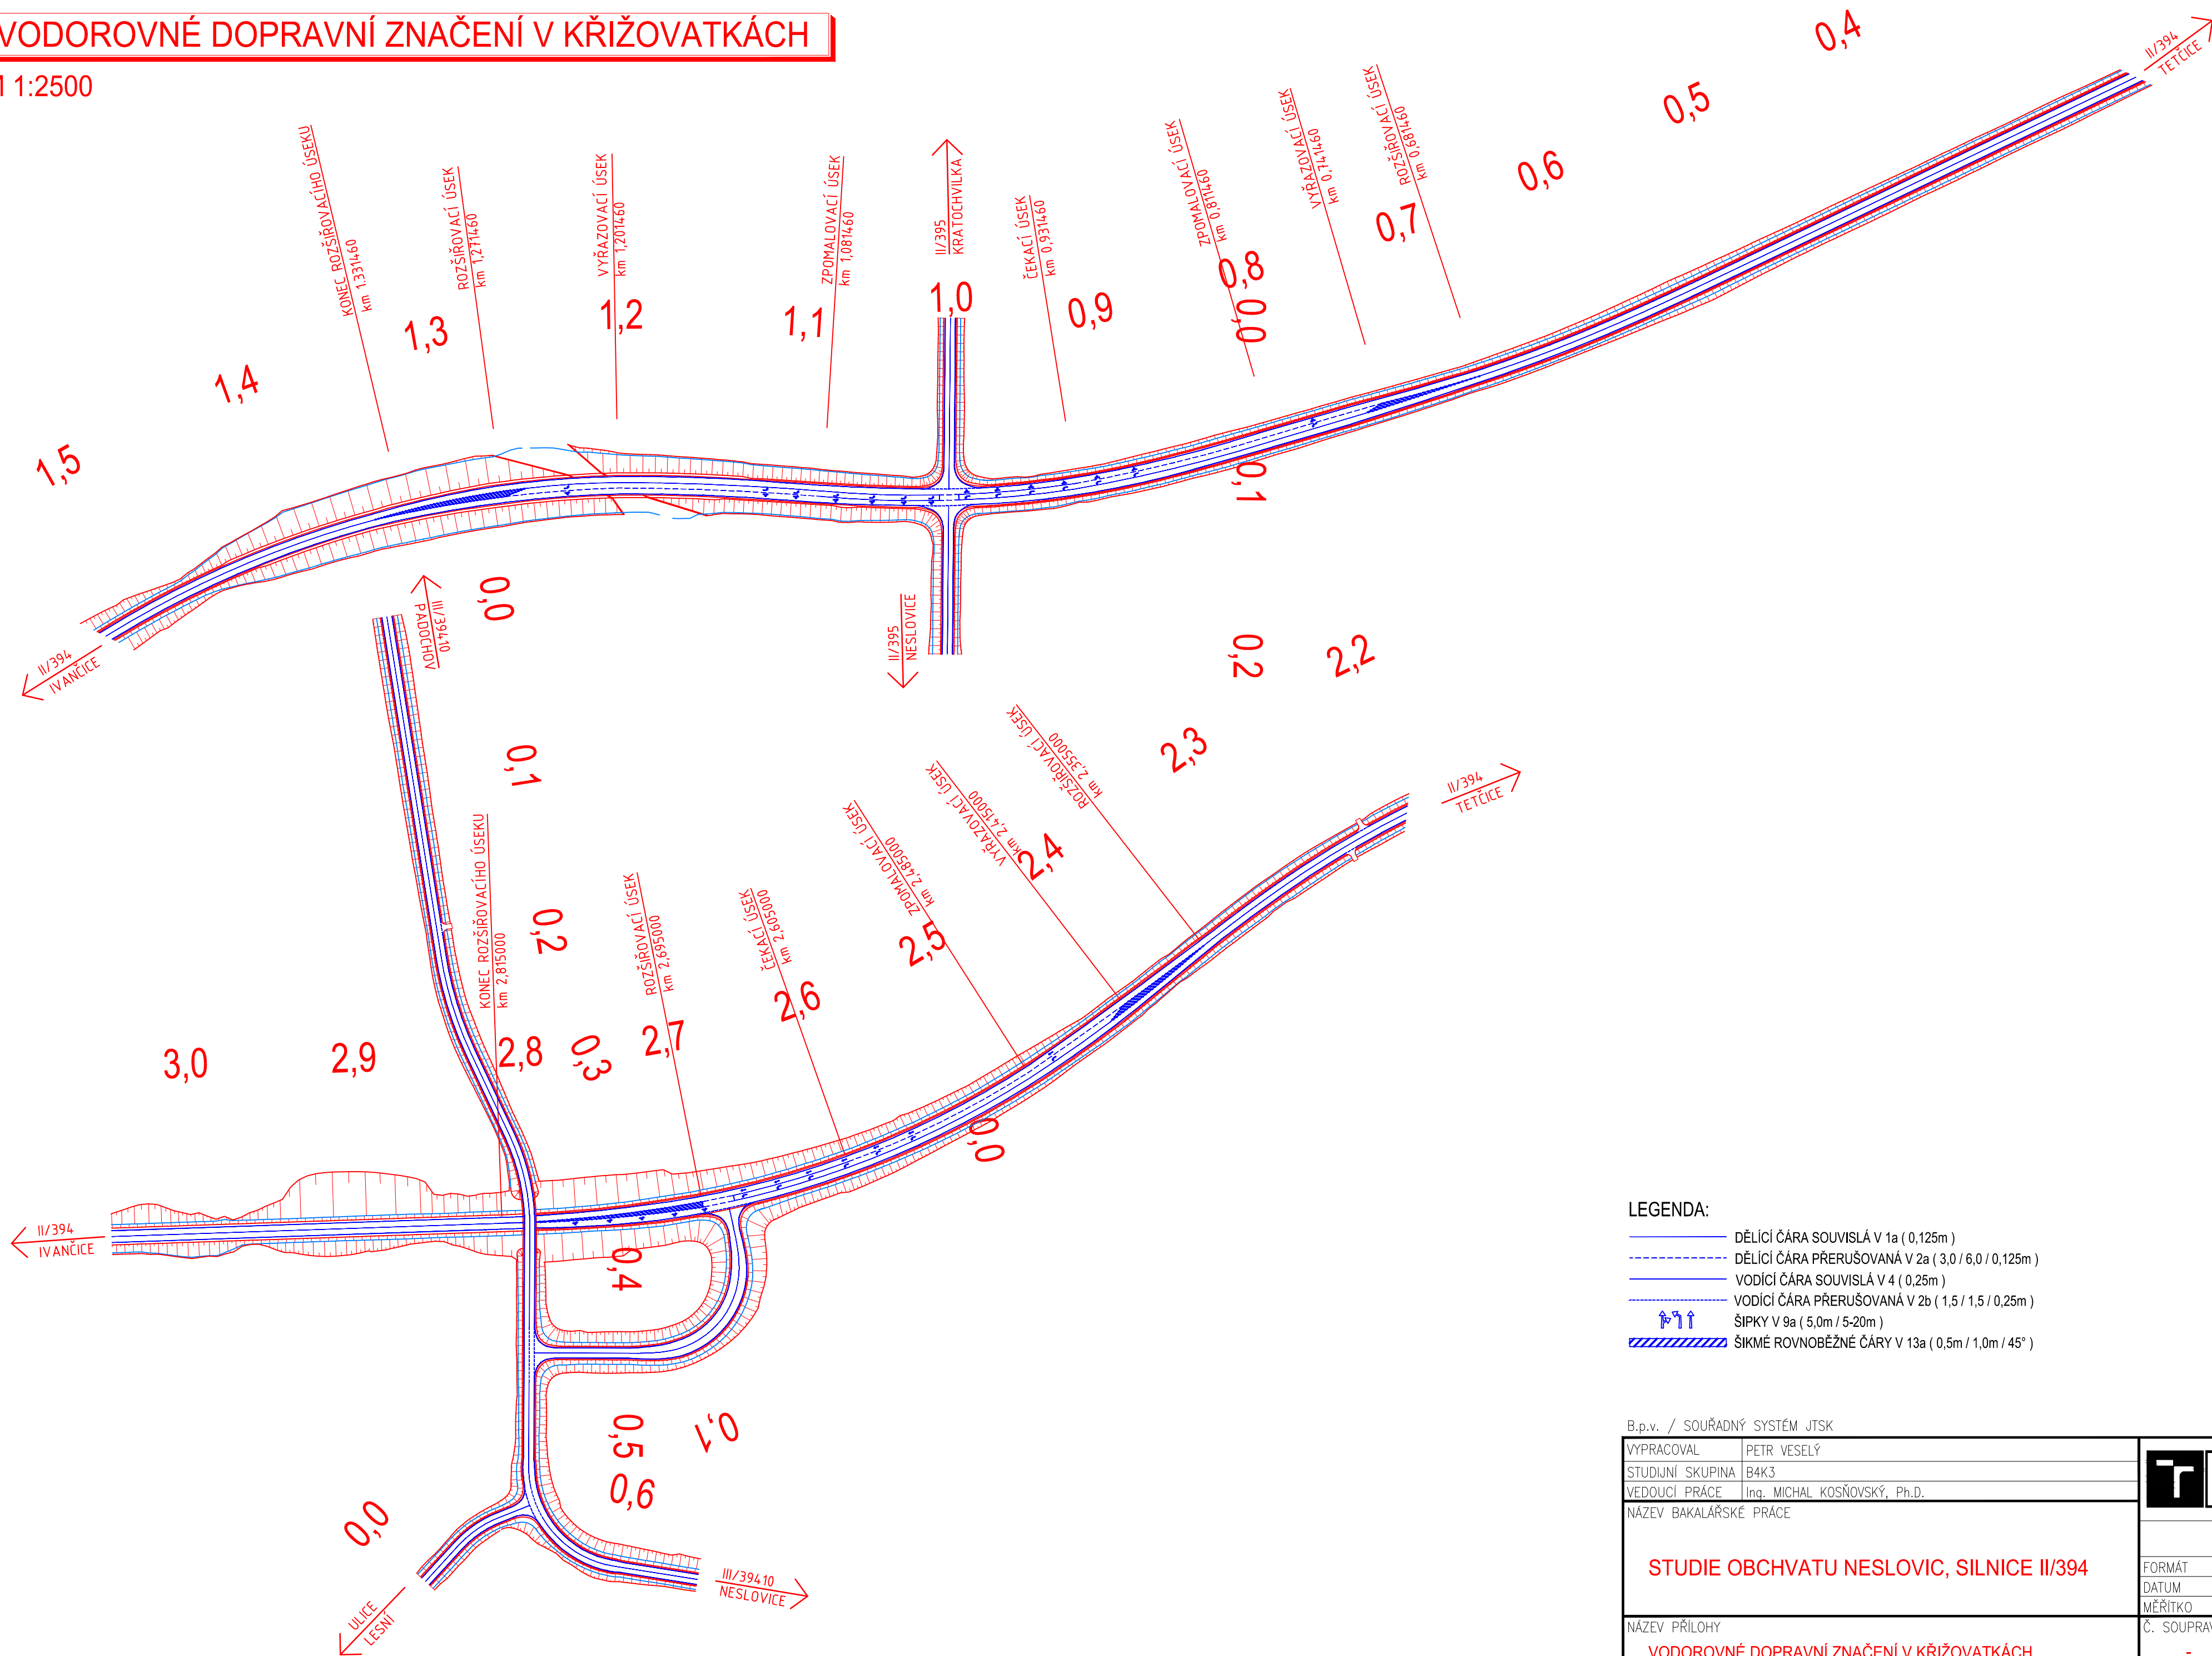

LEGENDA:

- DĚLÍČÍ ČÁRA SOUVISLÁ V 1a (0,125m)
- DĚLÍČÍ ČÁRA PŘERUŠOVANÁ V 2a (3,0 / 6,0 / 0,125m)
- VODÍČÍ ČÁRA SOUVISLÁ V 4 (0,25m)
- VODÍČÍ ČÁRA PŘERUŠOVANÁ V 2b (1,5 / 1,5 / 0,25m)
- ŠÍPKY V 9a (5,0m / 5-20m)
- ŠÍKMÉ ROVNOBĚŽNÉ ČÁRY V 13a (0,5m / 1,0m / 45°)

B.p.v. / SOUŘADNÝ SYSTÉM JTSK

VYPRACOVAL	PETR VESELÝ	<div><div>T</div><div>FAST</div></div>	
STUDIJNÍ SKUPINA	B4K3		
VEDOUČÍ PRÁCE	Ing. MICHAL KOŠŇOVSKÝ, Ph.D.		
NÁZEV BAKALÁŘSKÉ PRÁCE			
STUDIE OBCHVATU NESLOVIC, SILNICE II/394		FORMÁT	A2
		DATUM	05/2020
		MĚŘÍTKO	1:2500
NÁZEV PŘÍLOHY	Č. SOUPRAVY	Č. VÝKRESU	
VODOROVNÉ DOPRAVNÍ ZNAČENÍ V KŘÍŽOVATKÁCH	-	C.3	