


PÔDORYS

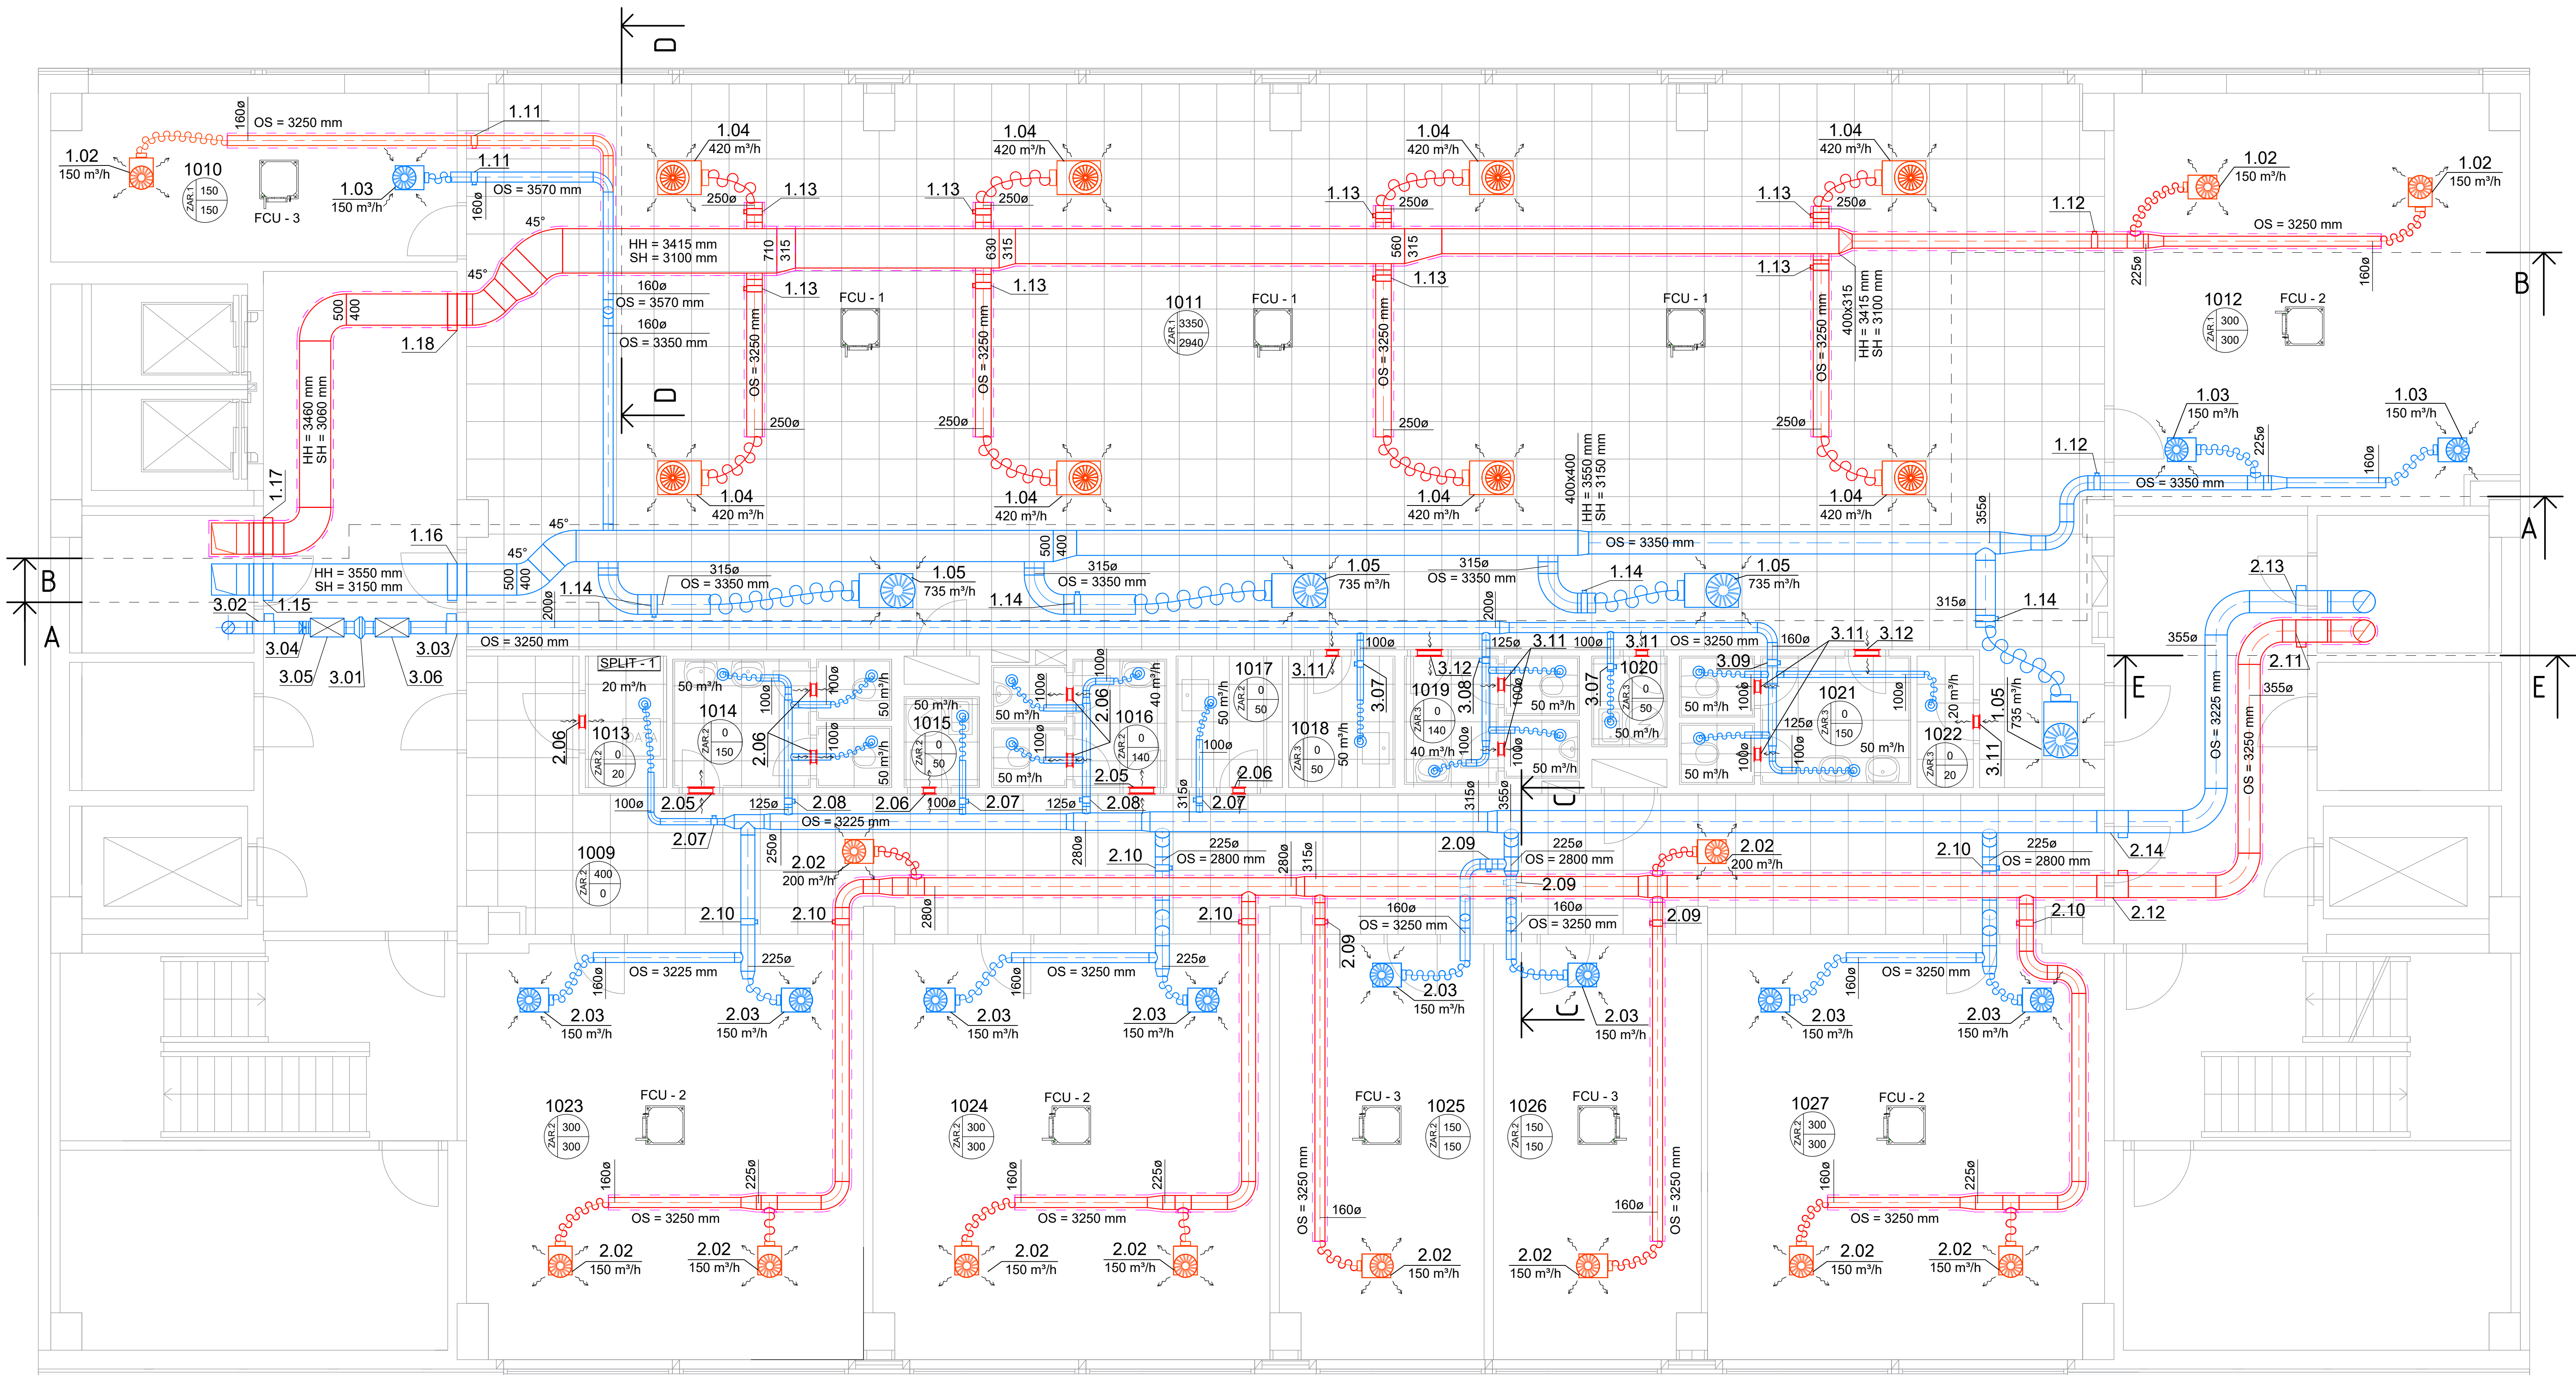

LEGENDA MIESTNOSTÍ

Č. MIESTNOSTI	NÁZOV	PLOCHA[m ²]	S.H. Podlaží [m]	OBJEM[m ³]
---------------	-------	-------------------------	------------------	------------------------



Funkčný celok 1				
1010	Kancelária	17,3	3,00	51,9
1011	Openspace	239,1	3,00	717,3
1012	Kancelária	42,6	3,00	127,8
1018	Čajová kuchyňa	3,7	2,60	9,6
1019	Predsieň WC, WC muži	5,3	2,60	13,8
1020	Upratovačka	1,7	2,60	4,4
1021	Predsieň WC, WC ženy	7,3	2,60	19,0
1022	Sklad	1,9	2,60	4,9
Σ		318,9		948,7

Funkčný celok 2			
1009	Chodba	61,9	2,60
1013	Serverovňa	2,7	2,60
1014	Predsieň WC, WC ženy	6,9	2,60
1015	Upratovačka	1,7	2,60
1016	Predsieň WC, WC muži	5,3	2,60
1017	Čajová kuchyňa	3,7	2,60
1023	Kancelária	41,8	3,00
1024	Kancelária	42,0	3,00
1025	Kancelária	21,5	3,00
1026	Kancelária	21,8	3,00
1027	Kancelária	41,8	3,00
Σ		251,1	

LEGENDA ČIAR A SYMBOLOV

- VIDITELNÁ HRANA PRÍVODNÉHO VZDUCHOTECHNICKÉHO POTRUBIA
- VIDITELNÁ HRANA PRÍVODNÉHO VZDUCHOTECHNICKÉHO POTRUBIA
- ZAKRYTÁ HRANA PRÍVODNÉHO VZDUCHOTECHNICKÉHO POTRUBIA
- ZAKRYTÁ HRANA PRÍVODNÉHO VZDUCHOTECHNICKÉHO POTRUBIA
- TEPELNÁ IZOLÁCIA - INTERIÉR
- TEPELNÁ IZOLÁCIA - EXTERIÉR, S OPLECHOVANÍM
- OHYBNÉ PRÍVODNÉ POTRUBIE
- OHYBNÉ ODVODNÉ POTRUBIE
- 1010 X Y ČÍSLO MIESTNOSTI, ČÍSLO OBSLUHUJÚCEHO ZARIADENIA, X - PRÍVOD, Y - ODVOD
- ODVODNÁ VÍRIVA VÝUŠŤ, REGULOVANÉ NA PRÍSLUŠNÝ PRIETOK
- PRÍVODNÁ VÍRIVA VÝUŠŤ, REGULOVANÉ NA PRÍSLUŠNÝ PRIETOK
- ODVODNÝ TANIEROVÝ VENTIL, VO FUNKČNOM CELKU 1 ZOBRAZUJE SYMBOL POLOŽKU 3.10 V CELKU 2 POLOŽKU 2.04, REGULOVANÉ NA PRÍSLUŠNÝ PRIETOK
- VENTILÁTOR INŠTALOVANÝ DO KRUVÉHO POTRUBIA
- 2x STENOVÁ MREŽKA, INŠTALOVANÉ NAD DVERE, SH = 2200 mm, HH = 2300 mm V CELOM PROJEKTE
- REGULAČNÁ KLAPKA
- POŽIARNA KLAPKA
- TLMIČ HLUKU
- CHLADIACA JEDNOTKA TYPU FAN-COIL
- CHLADIACA JEDNOTKA TYPU SPLIT

0.000 = 191.00 m n.m., B.p.v. / SÚRADNICOVÝ SYSTÉM S-JTSK

PREDMET	BAKALÁRSKA PRÁCA		
VYPRACOVAL	SAMUEL AUGUSTIN		
VEDÚCI PRÁCE	ING. PAVEL UHER Ph.D		
STAVEBNÍK			
MIESTO STAVBY	PRAHA 15 - HOSTIVÁŘ		
NÁZOV STAVBY	ADMINISTRATÍVNA BUDOVA V PRAHE		
STAVEBNÝ OBJEKT	SO.01 ADMINISTRATÍVNA BUDOVA		
ČASŤ	VZDUCHOTECHNIKA		
OBSAH:	PÓDORYS 10.NP	FORMÁT	10XA4
		DATUM	27.5.2022
		STUPEŇ PD	DPS
		MIERKA	1:50
		Č. VÝKRESU	1