




# PÔDORYS

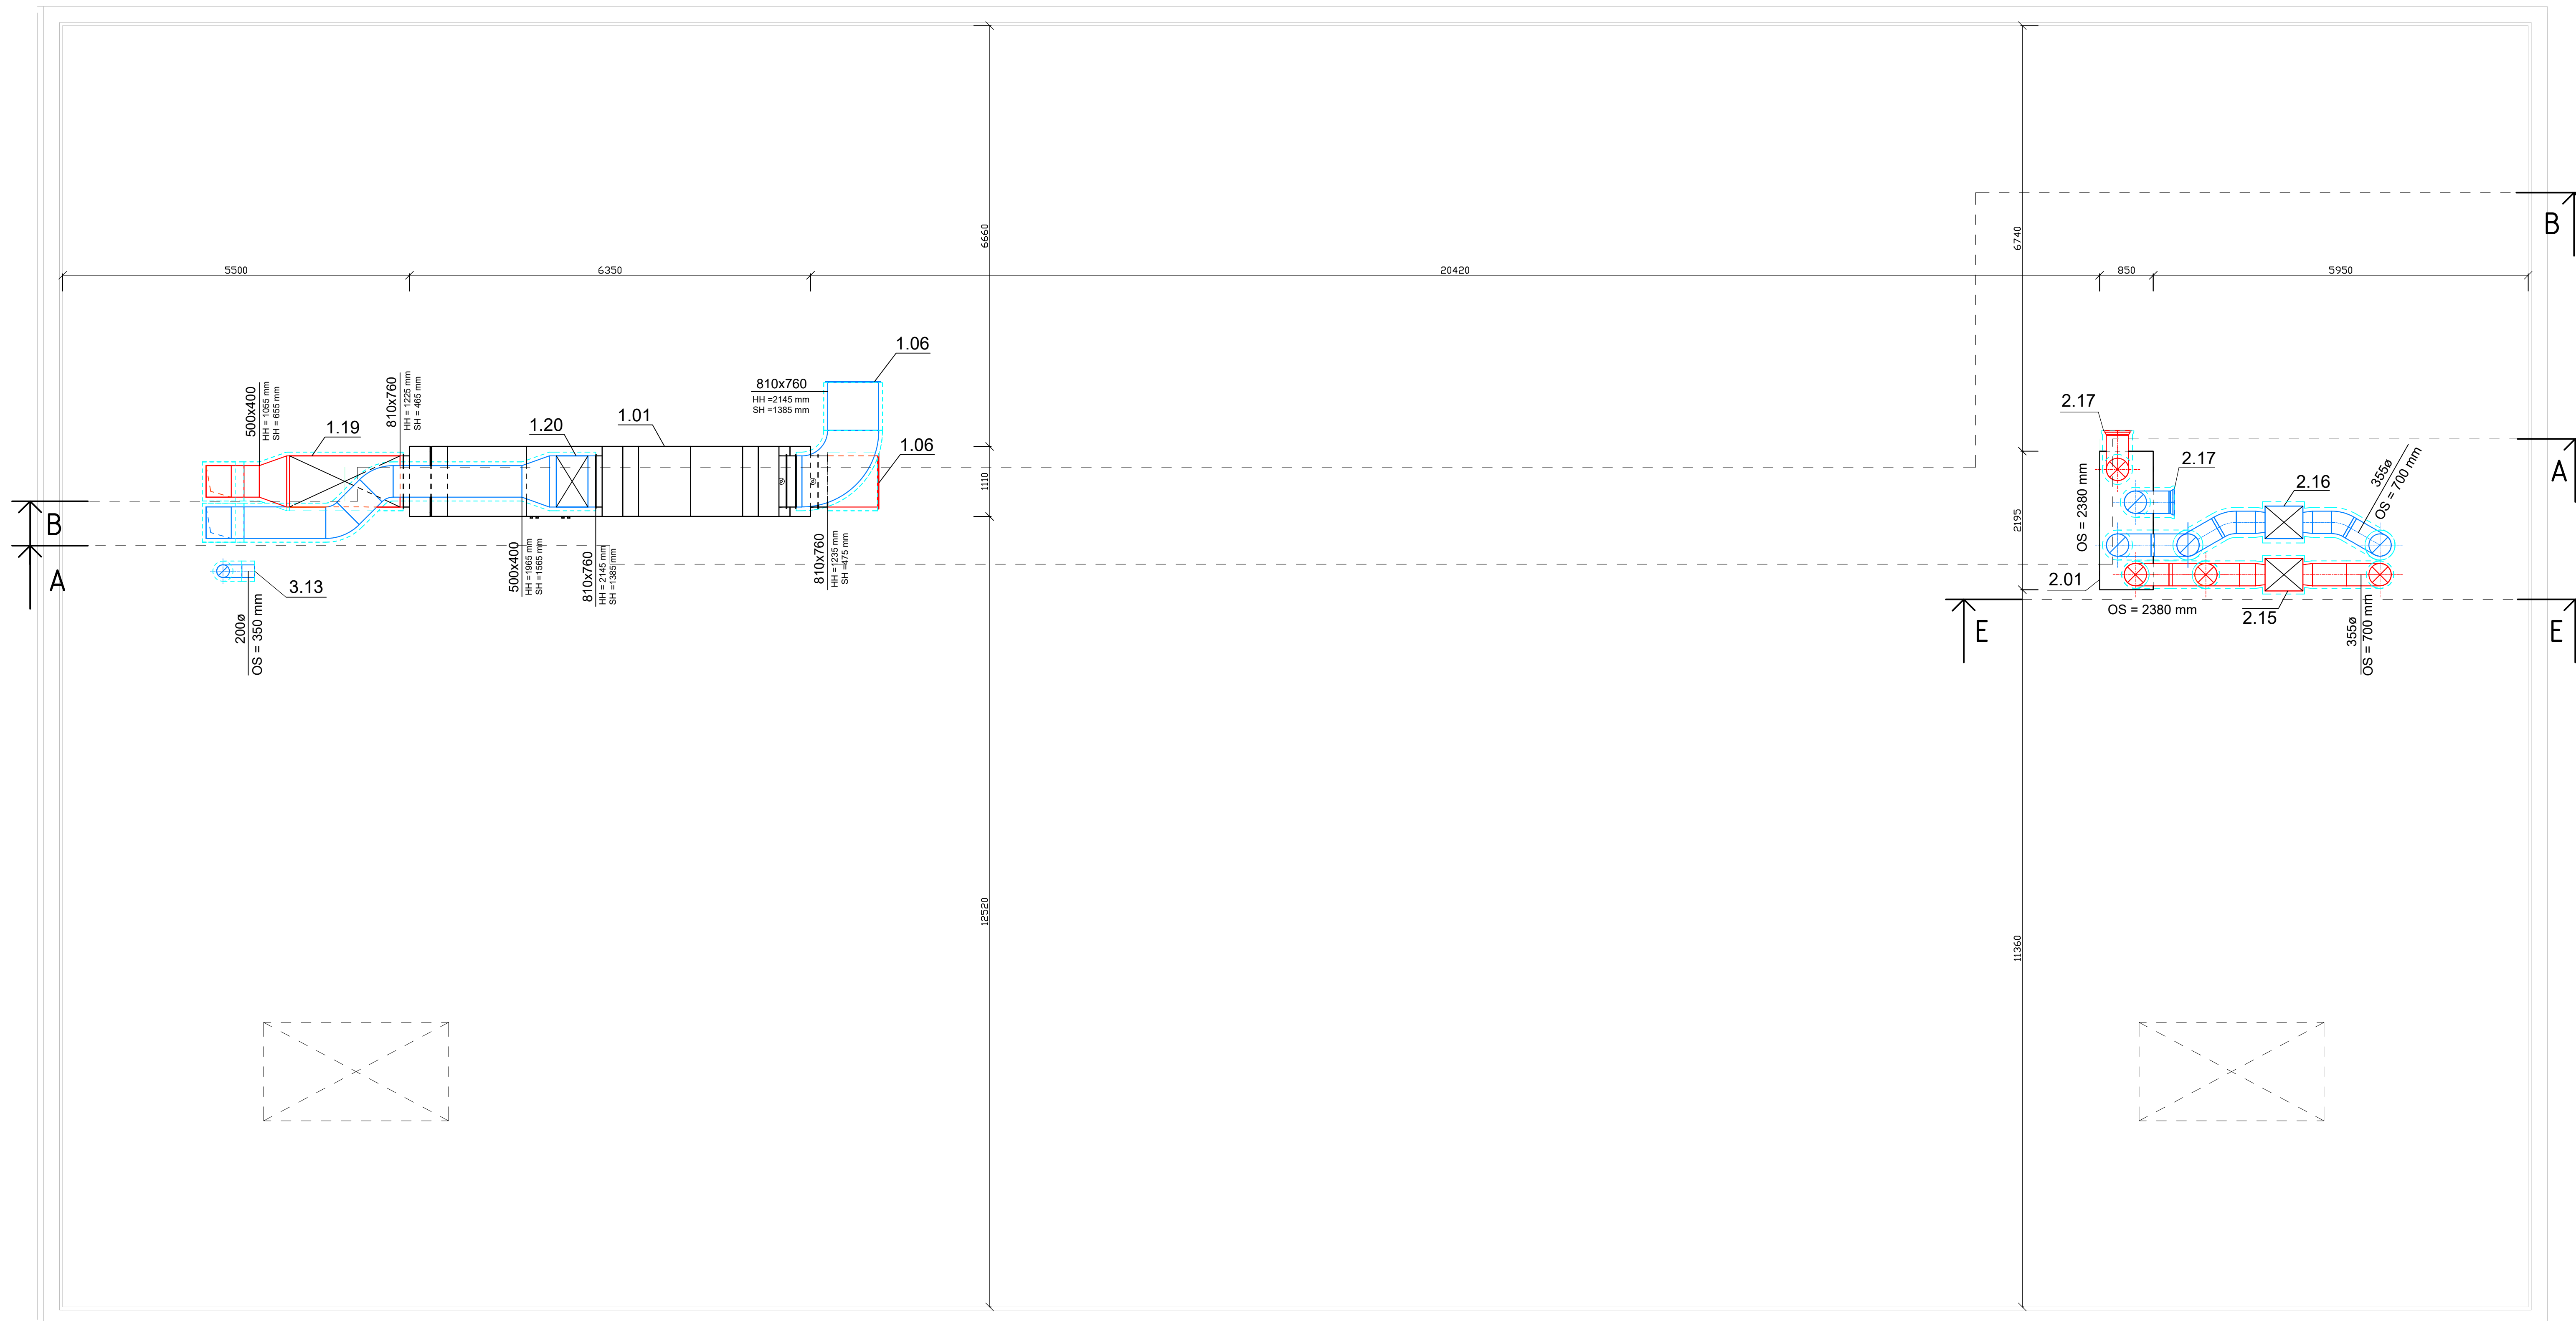

## LEGENDA ČIAR A SYMBOLOV

- |   |   |
|---|---|
|    | VIDITEĽNÁ HRANA PRÍVODNÉHO VZDUCHOTECHNICKÉHO POTRUBIA  |
|    | VIDITEĽNÁ HRANA PRÍVODNÉHO VZDUCHOTECHNICKÉHO POTRUBIA  |
|    | ZAKRYTÁ HRANA PRÍVODNÉHO VZDUCHOTECHNICKÉHO POTRUBIA  |
|    | ZAKRYTÁ HRANA PRÍVODNÉHO VZDUCHOTECHNICKÉHO POTRUBIA  |
|    | TEPELNÁ ISOLÁCIA - INTERIÉR   |
|    | TEPELNÁ ISOLÁCIA - EXTERIÉR, S OPLECHOVANÍM   |
|    | OHYBNÉ PRÍVODNÉ POTRUBIE  |
|    | OHYBNÉ ODVODNÉ POTRUBIE   |
|    | ČÍSLO MIESTNOSTI, ČÍSLO OBSLUHUJÚCEHO ZARIADENIA, X - PRÍVOD, Y - ODVOD   |
|    | ODVODNÁ VÍRIVÁ VÝUŠŤ, REGULOVANÉ NA PRÍSLUŠNÝ PRIETOK   |
|    | PRÍVODNÁ VÍRIVÁ VÝUŠŤ, REGULOVANÉ NA PRÍSLUŠNÝ PRIETOK  |
|    | ODVODNÝ TANIEROVÝ VENTIL, VO FUNKČNOM CELKU 1 ZOBRAZUJE SYMBOL POLOŽKU 3.10 V CELKU 2 POLOŽKU 2.04, REGULOVANÉ NA PRÍSLUŠNÝ PRIETOK |
|    | VENTILÁTOR INŠTALOVANÝ DO KRÚHOVÉHO POTRUBIA  |
|    | 2x STENOVÁ MREŽKA, INŠTALOVANÉ NAD DVERE, SH = 2200 mm, HH = 2300 mm V CELOM PROJEKTE   |
|    | REGULAČNÁ KLAPKA  |
|    | POŽIARNA KLAPKA   |
|    | TLMIČ HLUKU   |
|    | CHLADIACA JEDNOTKA TYPU FAN-COIL  |
|  | CHLADIACA JEDNOTKA TYPU SPLIT   |

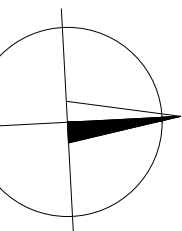

|  |                                |   |            |
|--|--------------------------------|---|------------|
| 0,000 = 191,00 m n.m., B.p.v. / SÚHRADNICOVÝ SYSTÉM S-JTSK |                                |   |            |
| PREDMET  | BAKALÁRSKA PRÁÇA               |  |            |
| VYPRACOVAL   | SAMUEL AUGUSTIN                |   |            |
| VEDÚCI PRÁCE   | ING. PAVEL UHER Ph.D           |   |            |
| STAVBERNÍK   |                                |   |            |
| MIESTO STAVBY  | PRAHA 15 - HOSTIVÁŘ            |   |            |
| NÁZOV STAVBY   | ADMINISTRATÍVNA BUDOVA V PRAHE |   |            |
| STAVEBNÝ OBJEKT  | SO.01 ADMINISTRATÍVNA BUDOVA   | FORMÁT  | 10X44      |
| ČASŤ   | VZDUCHOTECHNIKA                | DÁTUM   | 27.5.2022  |
| OPISAH:  | PÓDORYS 12.NP - STRECHA        | STUPEŇ PD   | DPS        |
|  |                                | MIERKA  | Č. VÝKRESU |
|  |                                | 1:50  | 2          |