



REZ A - A

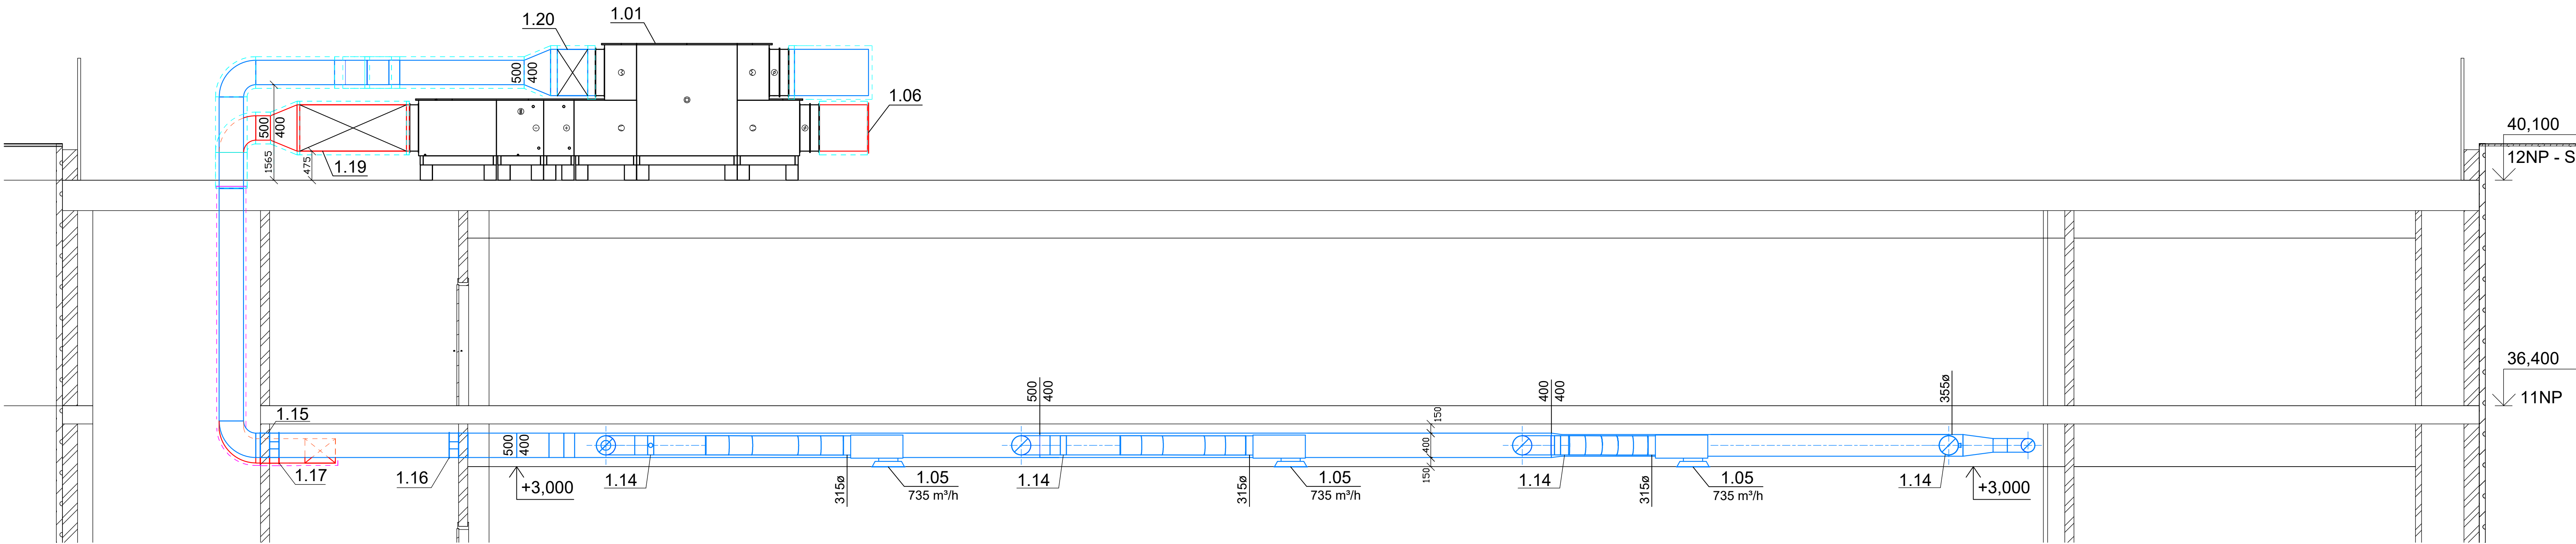


LEGENDA ČIAR A SYMBOLOV

- VIDITELNÁ HRANA PRÍVODNÉHO VZDUCHOTECHNICKÉHO POTRUBIA
- VIDITELNÁ HRANA PRÍVODNÉHO VZDUCHOTECHNICKÉHO POTRUBIA
- ZAKRYTÁ HRANA PRÍVODNÉHO VZDUCHOTECHNICKÉHO POTRUBIA
- ZAKRYTÁ HRANA PRÍVODNÉHO VZDUCHOTECHNICKÉHO POTRUBIA
- TEPELNÁ IZOLÁCIA - INTERIÉR
- TEPELNÁ IZOLÁCIA - EXTERIÉR, S OPLECHOVANÍM
- OHYBNÉ PRÍVODNÉ POTRUBIE
- OHYBNÉ ODVODNÉ POTRUBIE
- ODVODNÁ VÍRIVÁ VÝÚST, REGULOVANÉ NA PRÍSLUŠNÝ PRIETOK
- PRÍVODNÁ VÍRIVÁ VÝÚST, REGULOVANÉ NA PRÍSLUŠNÝ PRIETOK
- CHLADIACA JEDNOTKA TYPU FAN-COIL
- POŽIARNA KLAJKA
- TLMIČ HLUKU


REZ B - B

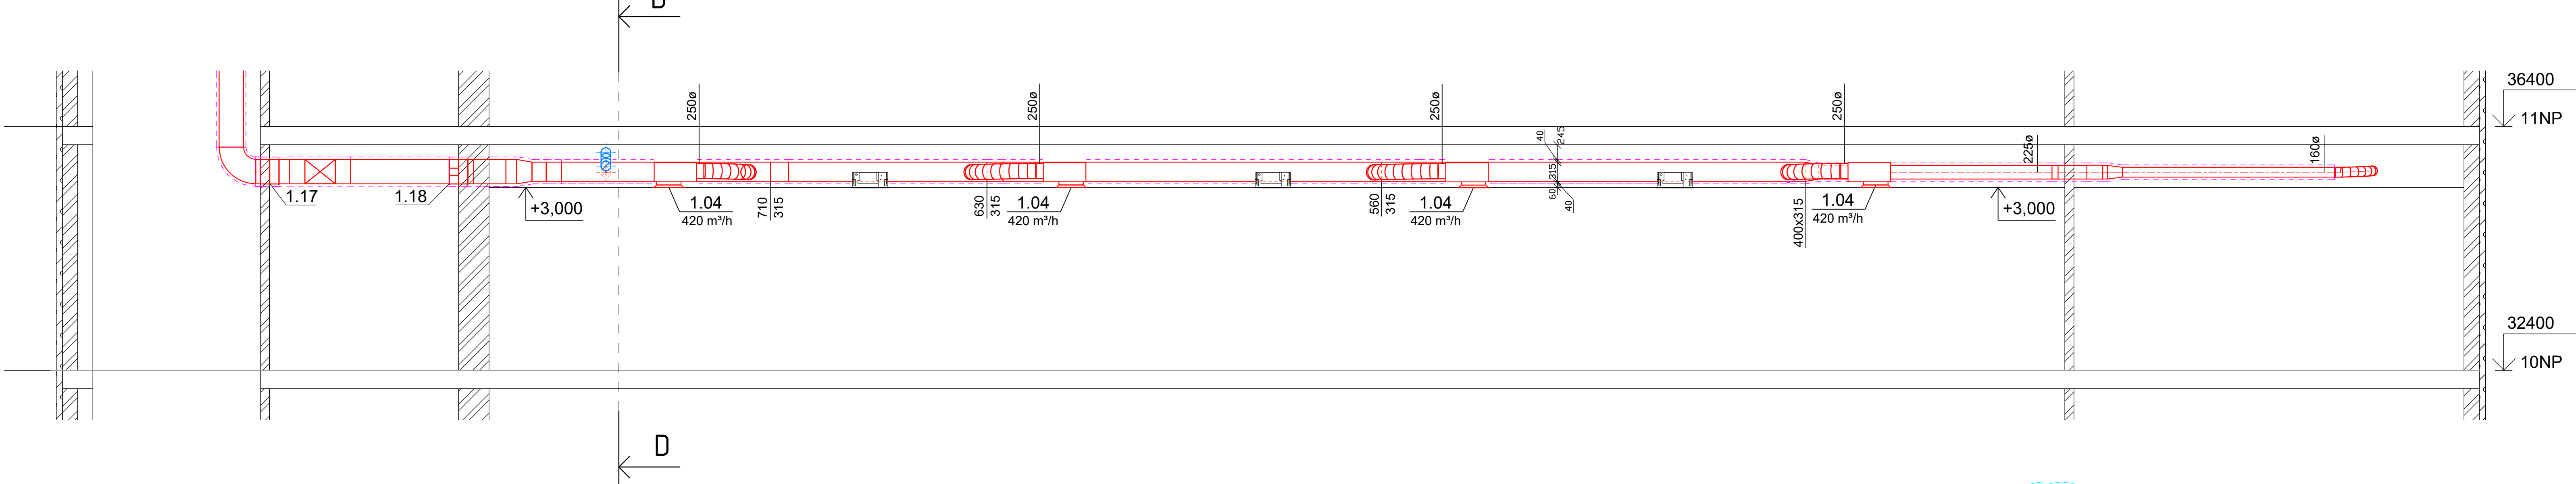


REZ C - C

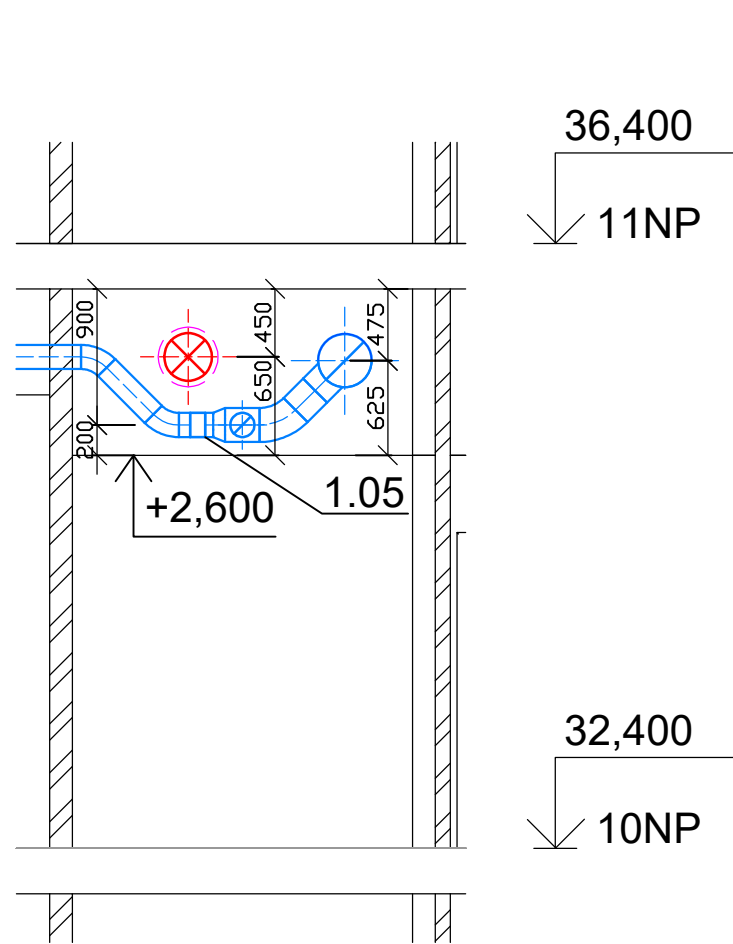

REZ D - D

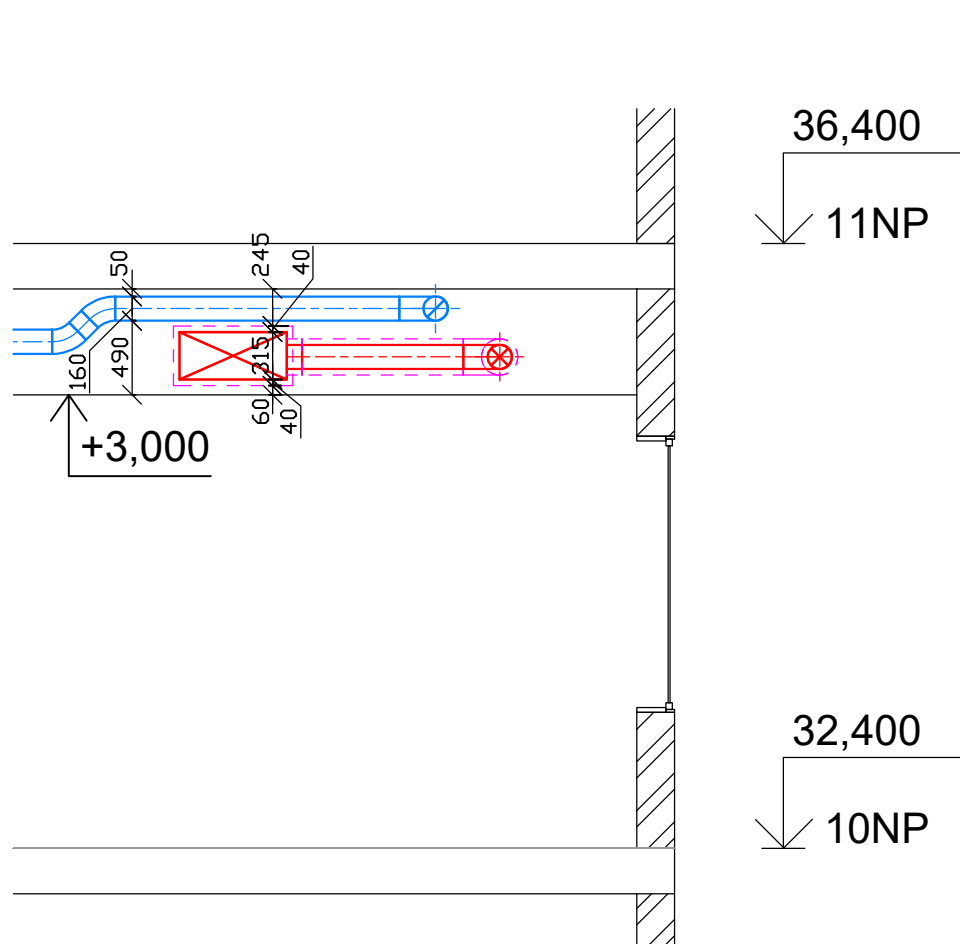

REZ E - E

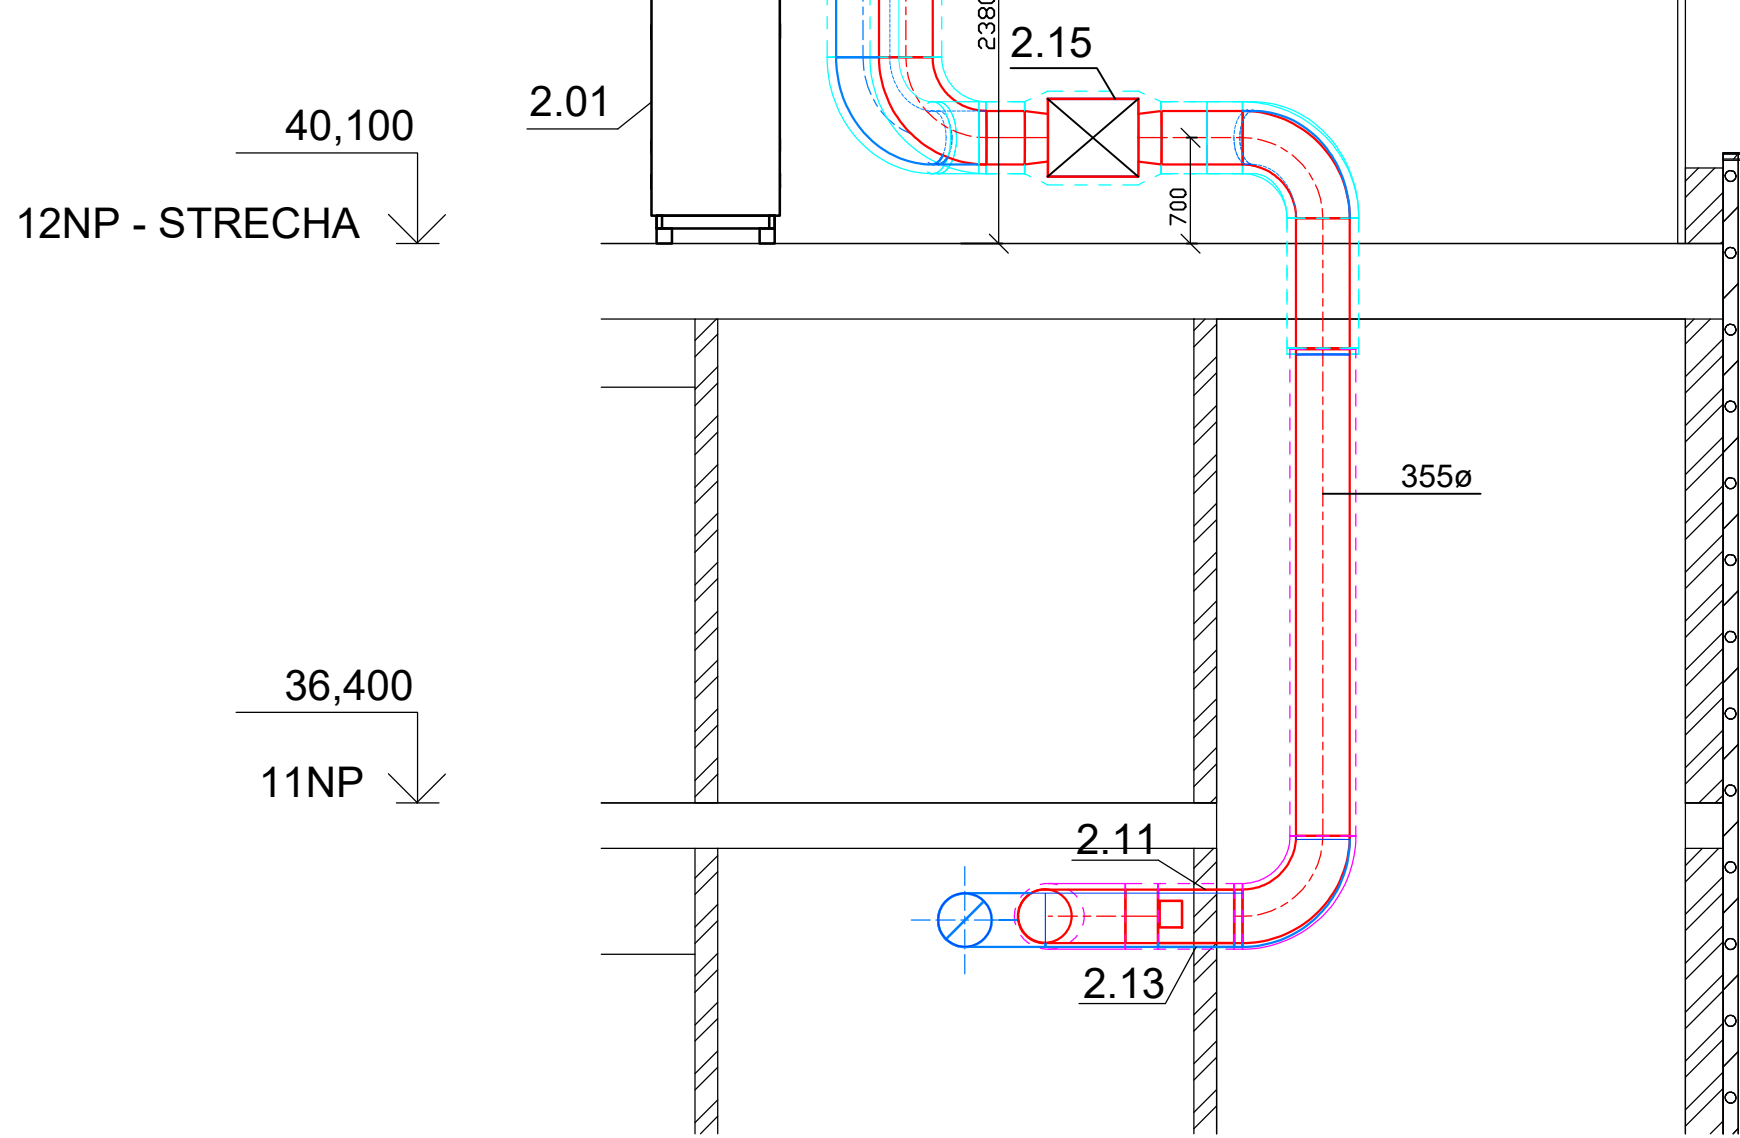

0,000 = 191,00 m n.m., B.p.v. / SÚRADNICOVÝ SYSTÉM S-JTSK			
PREDMET	BAKALÁRSKA PRÁCA	<div>TECHNICKÉ STAVBY</div>	
VYPRACOVAL	SAMUEL AUGUSTIN		
VEDÚCI PRÁCE	ING. PAVEL UHER Ph.D		
STAVEBNÍK			
MIESTO STAVBY	PRAHA 15 - HOSTIVÁŘ		
NÁZOV STAVBY	ADMINISTRATÍVNA BUDOVA V PRAHE		
STAVEBNÝ OBJEKT	SO.01 ADMINISTRATÍVNA BUDOVA	FORMÁT	10XA4
ČASŤ	VZDUCHOTECHNIKA	DÁTUM	27.5.2022
OBSAH:	ZVISLÉ REZY	MIERKA	DPS
		1:50	Č. VÝKRESU 3