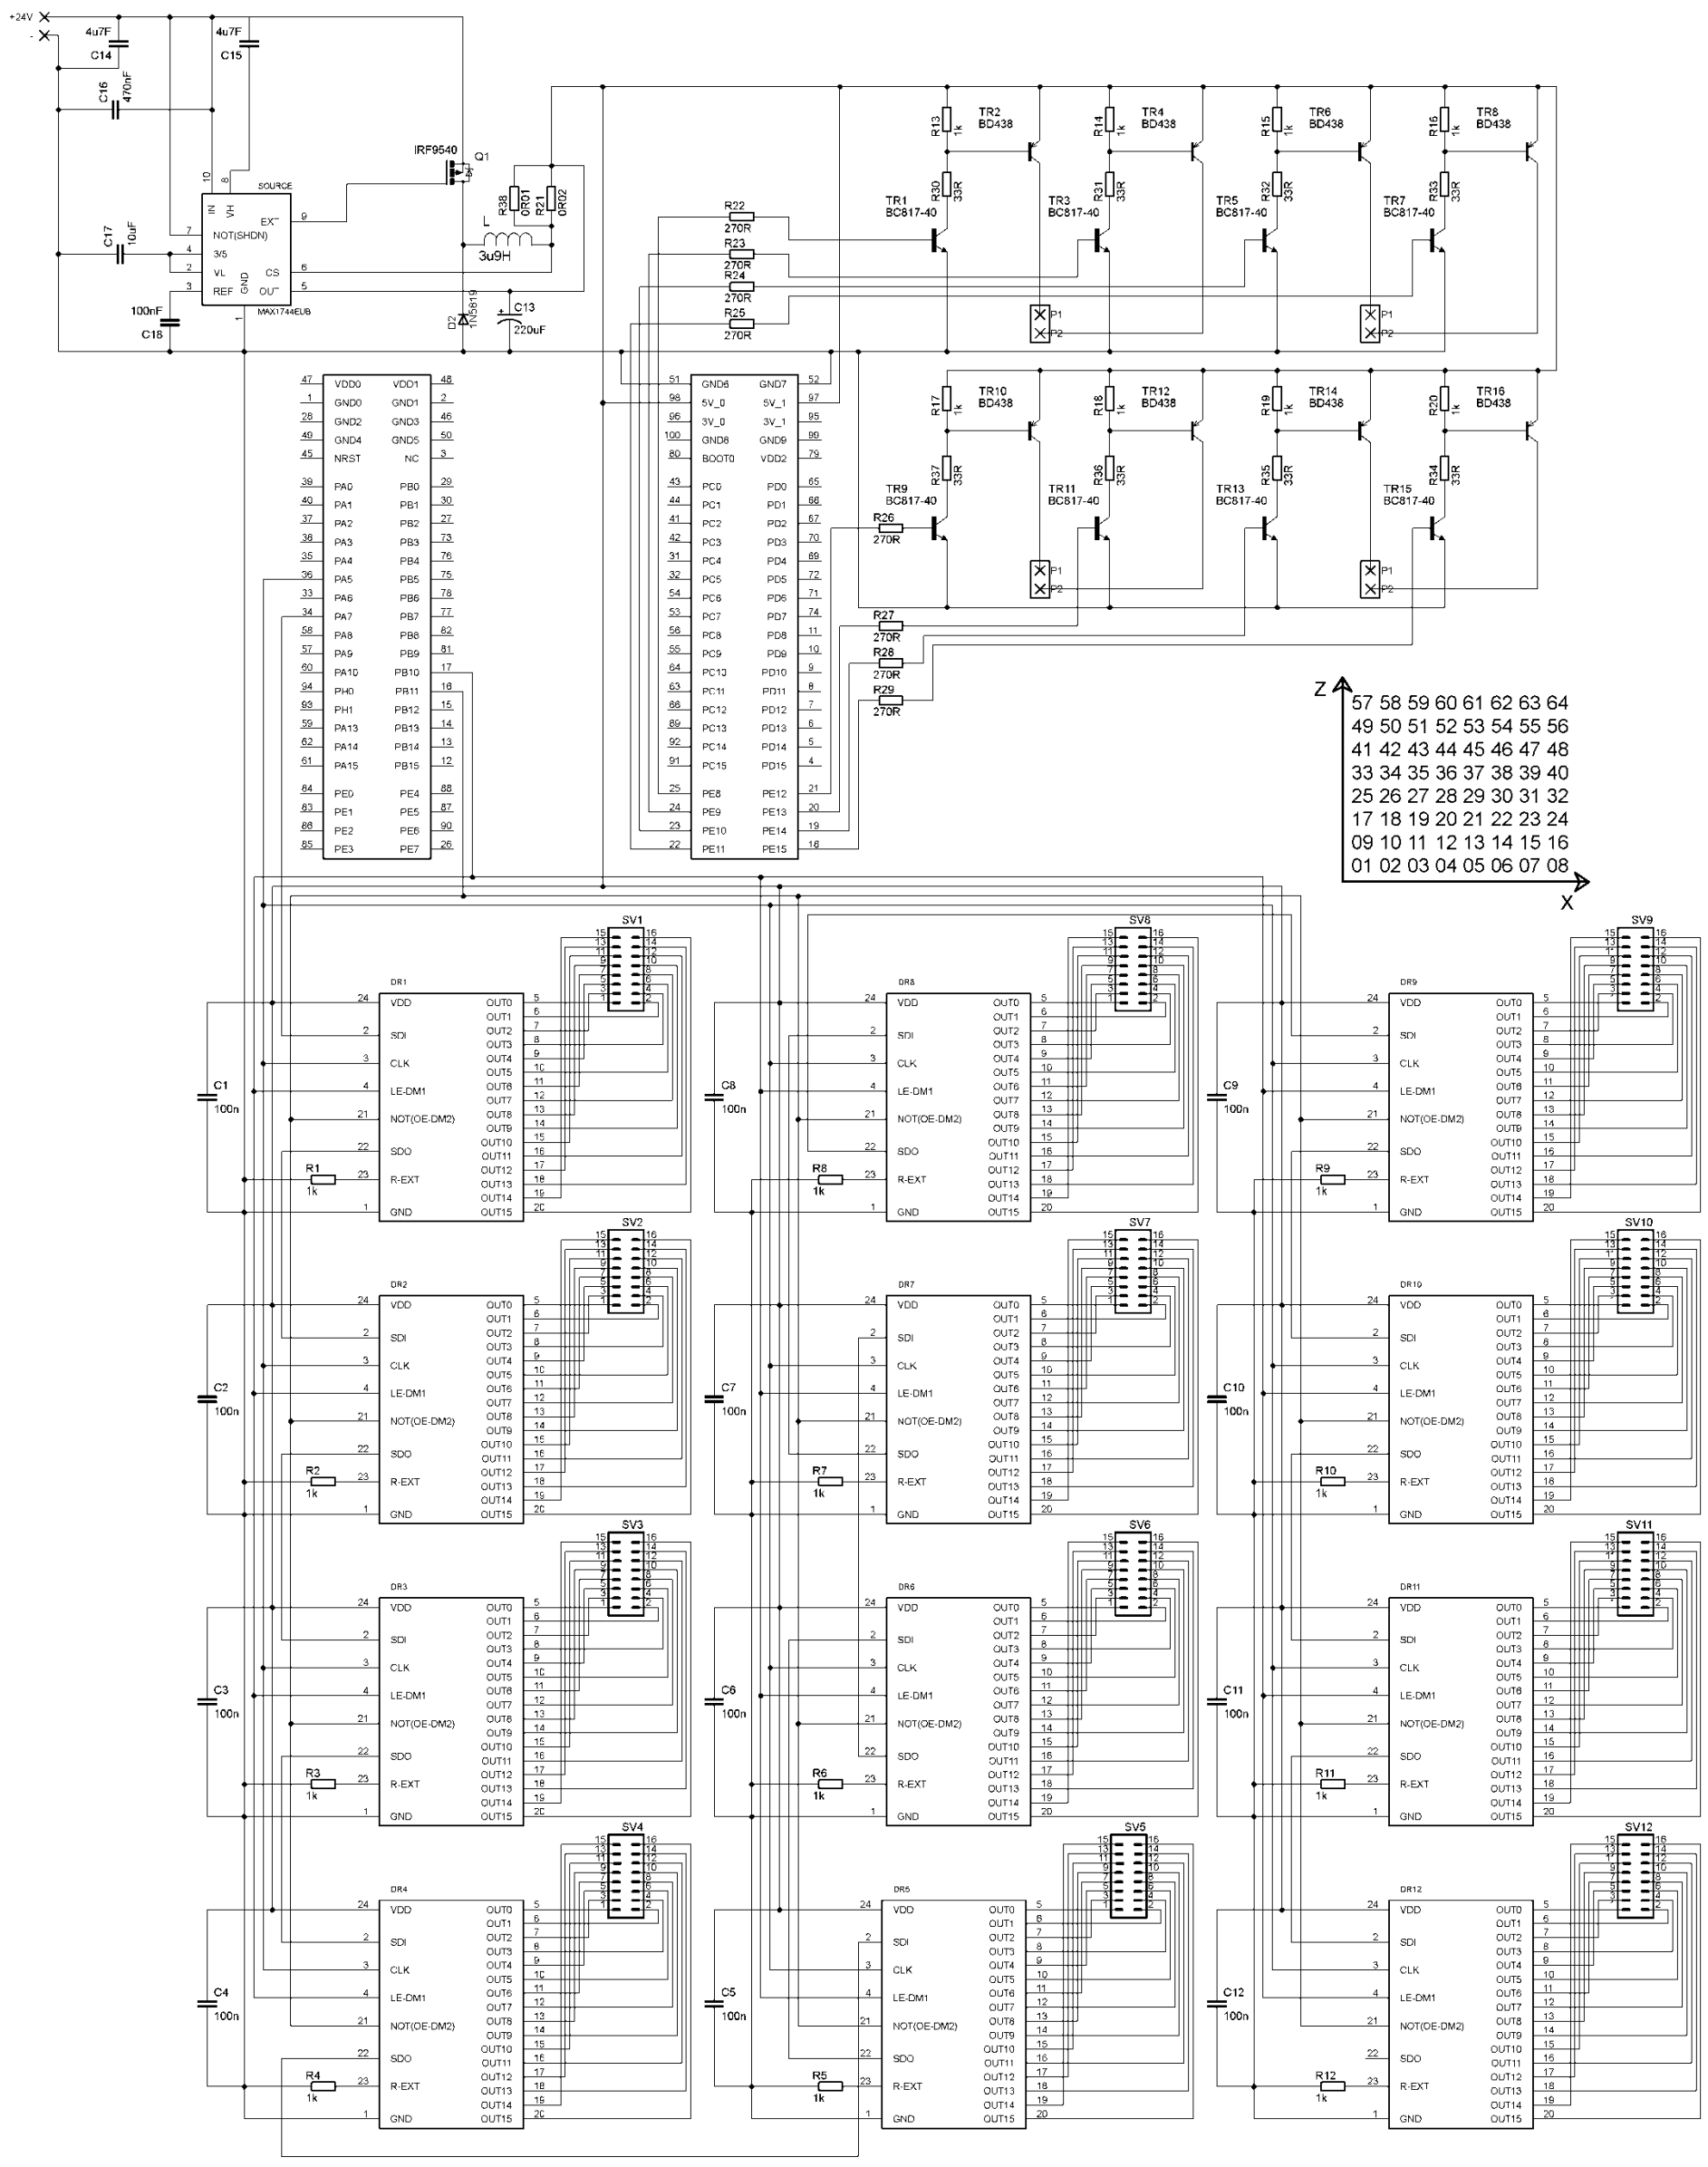Příloha 1. Celkové schéma zapojeni