


DETAIL A

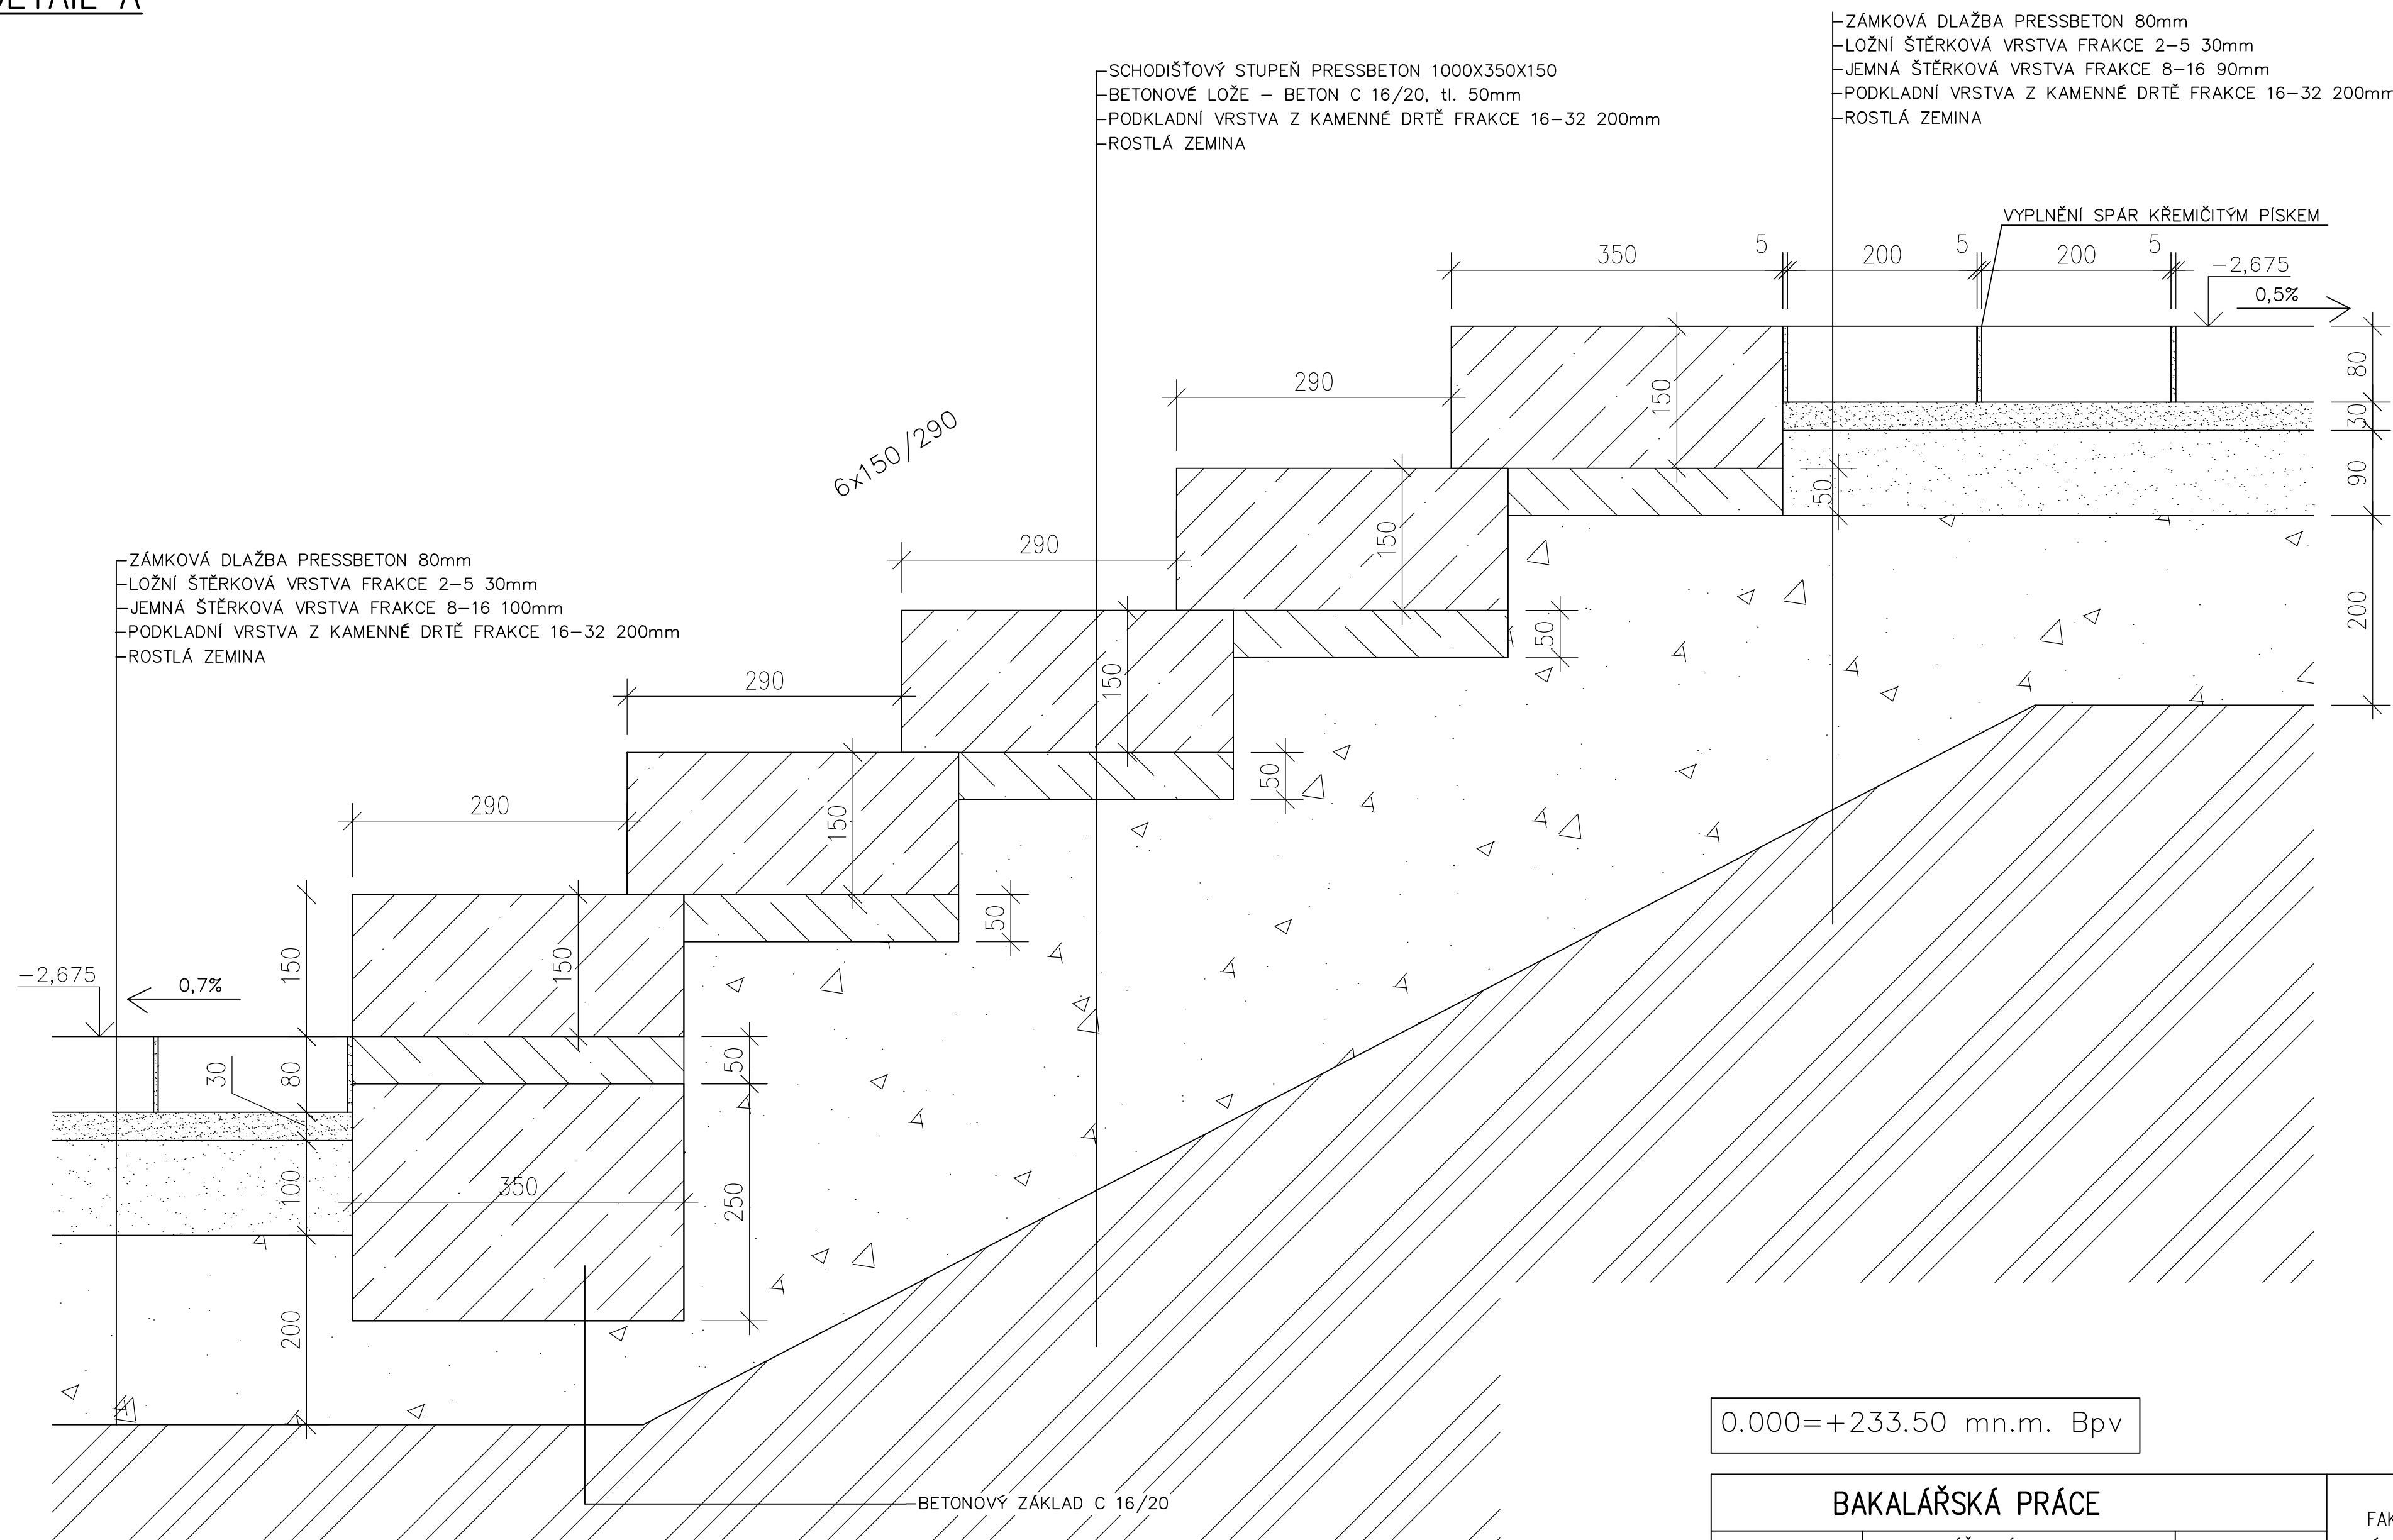

$0.000 = +233.50 \text{ mn.m. Bpv}$

|                   |                             |  |                                                                   |                  |
|-------------------|-----------------------------|--|-------------------------------------------------------------------|------------------|
| BAKALÁŘSKÁ PRÁCE  |                             |  | VUT V BRNĚ<br>FAKULTA STAVEBNÍ<br>ÚSTAV POZEMNÍHO<br>STAVITELSTVÍ |                  |
| STUDENT           | EVA SEDLÁČKOVÁ              |  |                                                                   |                  |
| VED.BAK.PRÁCE     | doc. Ing. MILAN VLČEK, CSc. |  |                                                                   |                  |
| RODINNÝ DŮM –Rb–5 |                             |  | FORMÁT                                                            | 4A4              |
|                   |                             |  | DATUM                                                             | 25.04.2014       |
| DETAIL A          |                             |  | MĚŘÍTKO<br>1: 5                                                   | Č. VÝKRESU<br>11 |